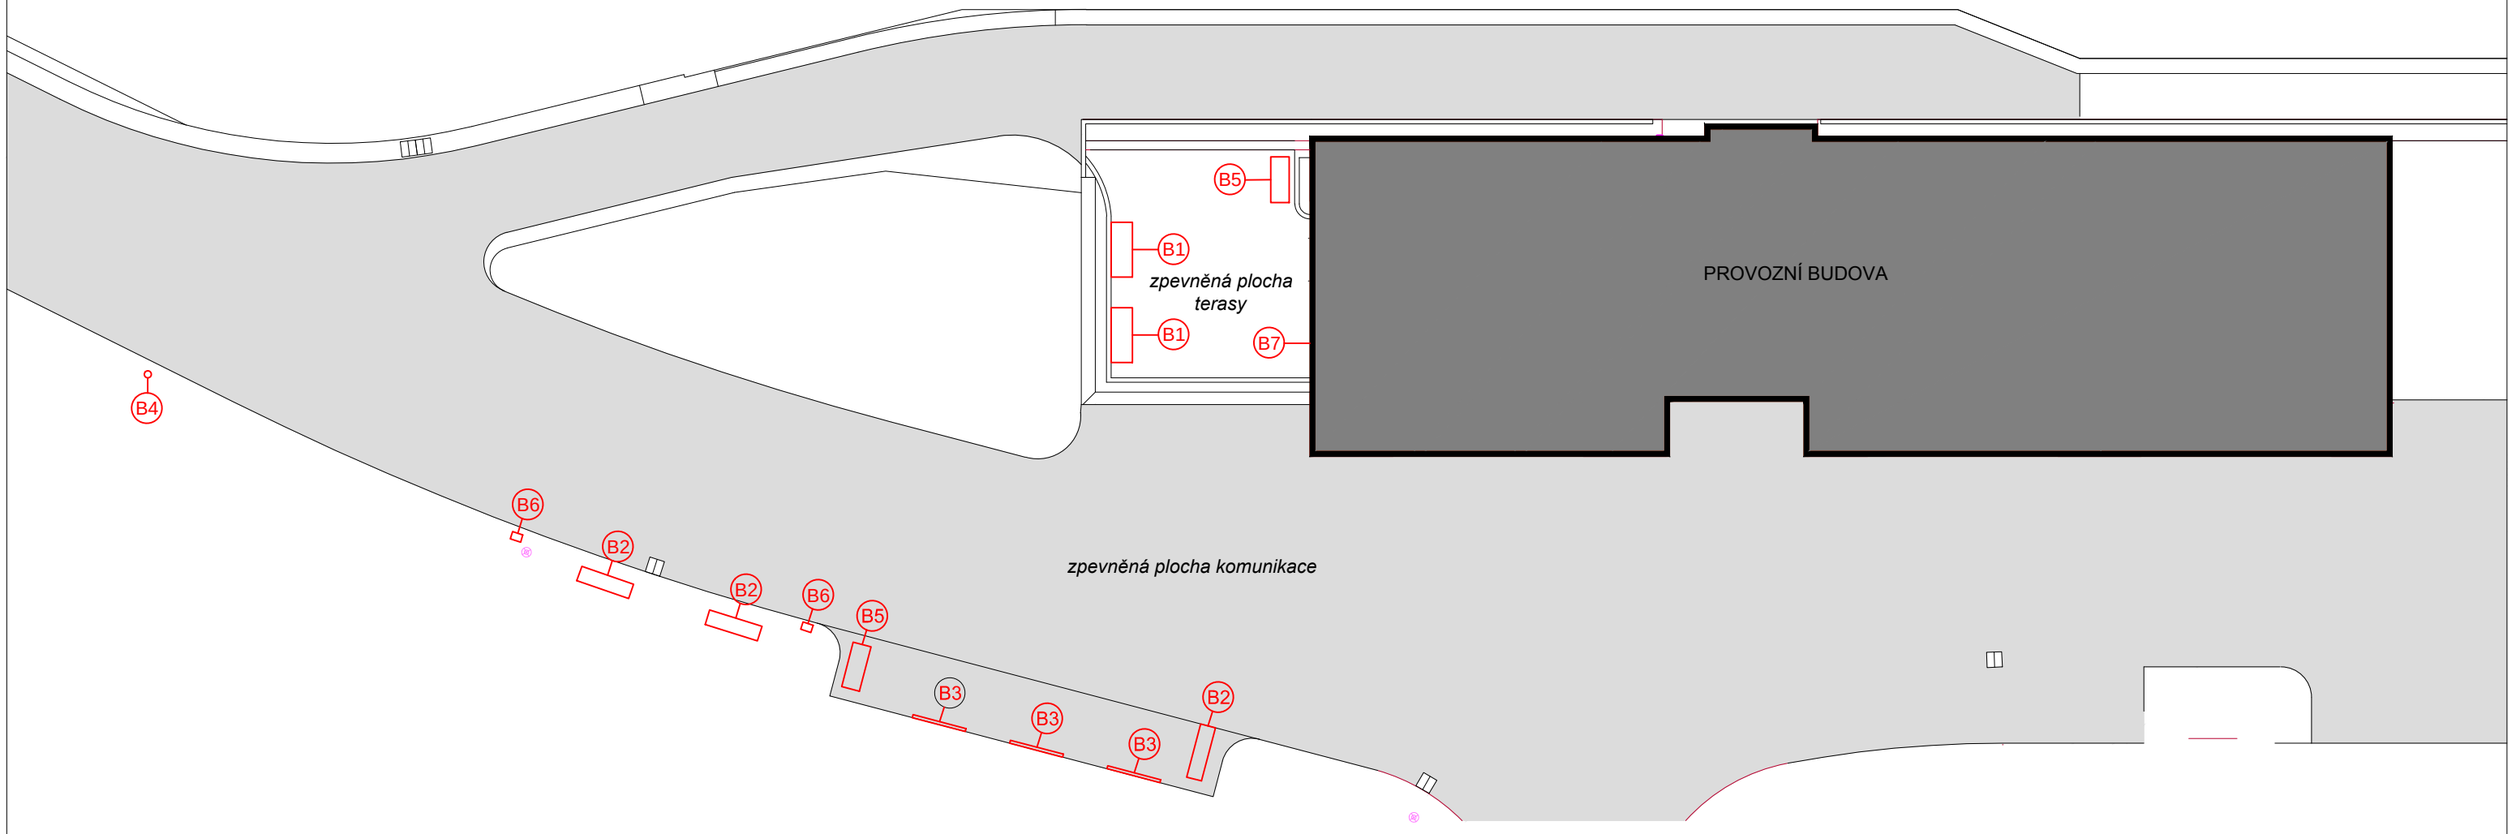


## TYPOVÉ INTERIÉROVÉ PRVKY

| OZN. | NÁZEV PRVKU | KS |
|---|---|---|
| B1 | LAVIČKA S OPĚRADLEM | 2 |
| B2 | LAVIČKA BEZ OPĚRADLA | 3 |
| B3 | INFORMAČNÍ NOSIČ | 3 |
| B4 | INFORMAČNÍ ROZCESTNÍK | 1 |
| B5 | STOJAN NA KOLA SPOLEČNÝ | 2 |
| B6 | ODPADKOVÝ KOŠ | 2 |
| B7 | FASÁDNÍ PANEL PRO OBRAZOVKU | 1 |

PROJEKTSTUDIO EUCZ, s.r.o. - nositel veškerých majetkových autorských práv. Obsah tohoto dokumentu, vyobrazení a návrhy řešení na nich zobrazená požívají jako autorské dílo ochrany dle zákona č. 121/2000 Sb. (autorský zákon). Originál tohoto dokumentu, vyobrazení a návrhy řešení na něm zobrazená (dále jen "autorské dílo") jsou majetkem: PROJEKTSTUDIO EUCZ, s.r.o. Předmětné autorské dílo ani jeho části nesmí být žádným způsobem v rozporu s ustanoveními autorského zákona a bez udělení licence ze strany nositele majetkových autorských práv či v rozporu s podmínkami takové licence užito ani poskytnuto třetí osobě.

**ZODPOVĚDNÝ PROJEKTANT**

**MANAŽER PROJEKTU**
ING.ARCH. DAVID KOTEK

**PROJEKTANT**
ING. ARCH. TEREZA VALOŠKOVÁ

**HLAVNÍ INŽENÝR PROJEKTU**
ING.ARCH. ZUZANA SÝKOROVÁ

**VYPRACOVAL**
ING. ARCH. TEREZA VALOŠKOVÁ

**ZODPOVĚDNÝ PROJEKTANT**
ING. ARCH. JAROSLAV KOTEK

**KONTROLOVAL**
ING.ARCH. ZUZANA SÝKOROVÁ

GENERÁLNÍ PROJEKTANT (ZHOTOVITEL)

PROJEKTSTUDIO®
**PROJEKT**STUDIO EUCZ, s.r.o.
Opavská 6230/29A, 708 00 Ostrava
tel./fax: 596 911 126
e-mail: info@projektstudio.cz
IČ: 27787443
www . **PROJEKT** STUDIO . cz

ZPRACOVATEL ČÁSTI PD

STAVEBNÍK (OBJEDNATEL)
POVODÍ ODRY, STÁTNÍ PODNIK, VARENSKÁ 3101/49, 701 26

MÍSTO STAVBY
Ostravice, Staré Hamry; k.ú.: Ostravice 1, Ostravice 2, Staré Hamry 1, Staré Hamry 2
Předmětná stavba se nachází v prostoru hráze vodního díla Šance

NÁZEV STAVBY ( DÍLO )
**VODNÍ DÍLO ŠANCE - INTERIÉROVÉ VYBAVENÍ PROVOZNÍ BUDOVY**

STAVEBNÍ OBJEKT ( SO )

ČÁST DOKUMENTACE
D.2 - TPS - VNITŘNÍ VYBAVENÍ (INTERIÉR)

DOKUMENT
**SITUACE UMÍSTĚNÍ PRVKŮ**

| | |
|---|---|
| DATUM | 10 / 2017 |
| ZAKÁZKA č. | PS 17 156 |
| FORMÁT | 2 x A4 |
| STUPEŇ PD | **DPS** |
| PARÉ | |
| MĚŘÍTKO | |
| ČÍSLO DOKUMENTU | **D.2.3 -101** |