



VD MODŘANY

SITUACE JEZU - ILUSTRAČNÍ, BEZ MĚŘÍTKA

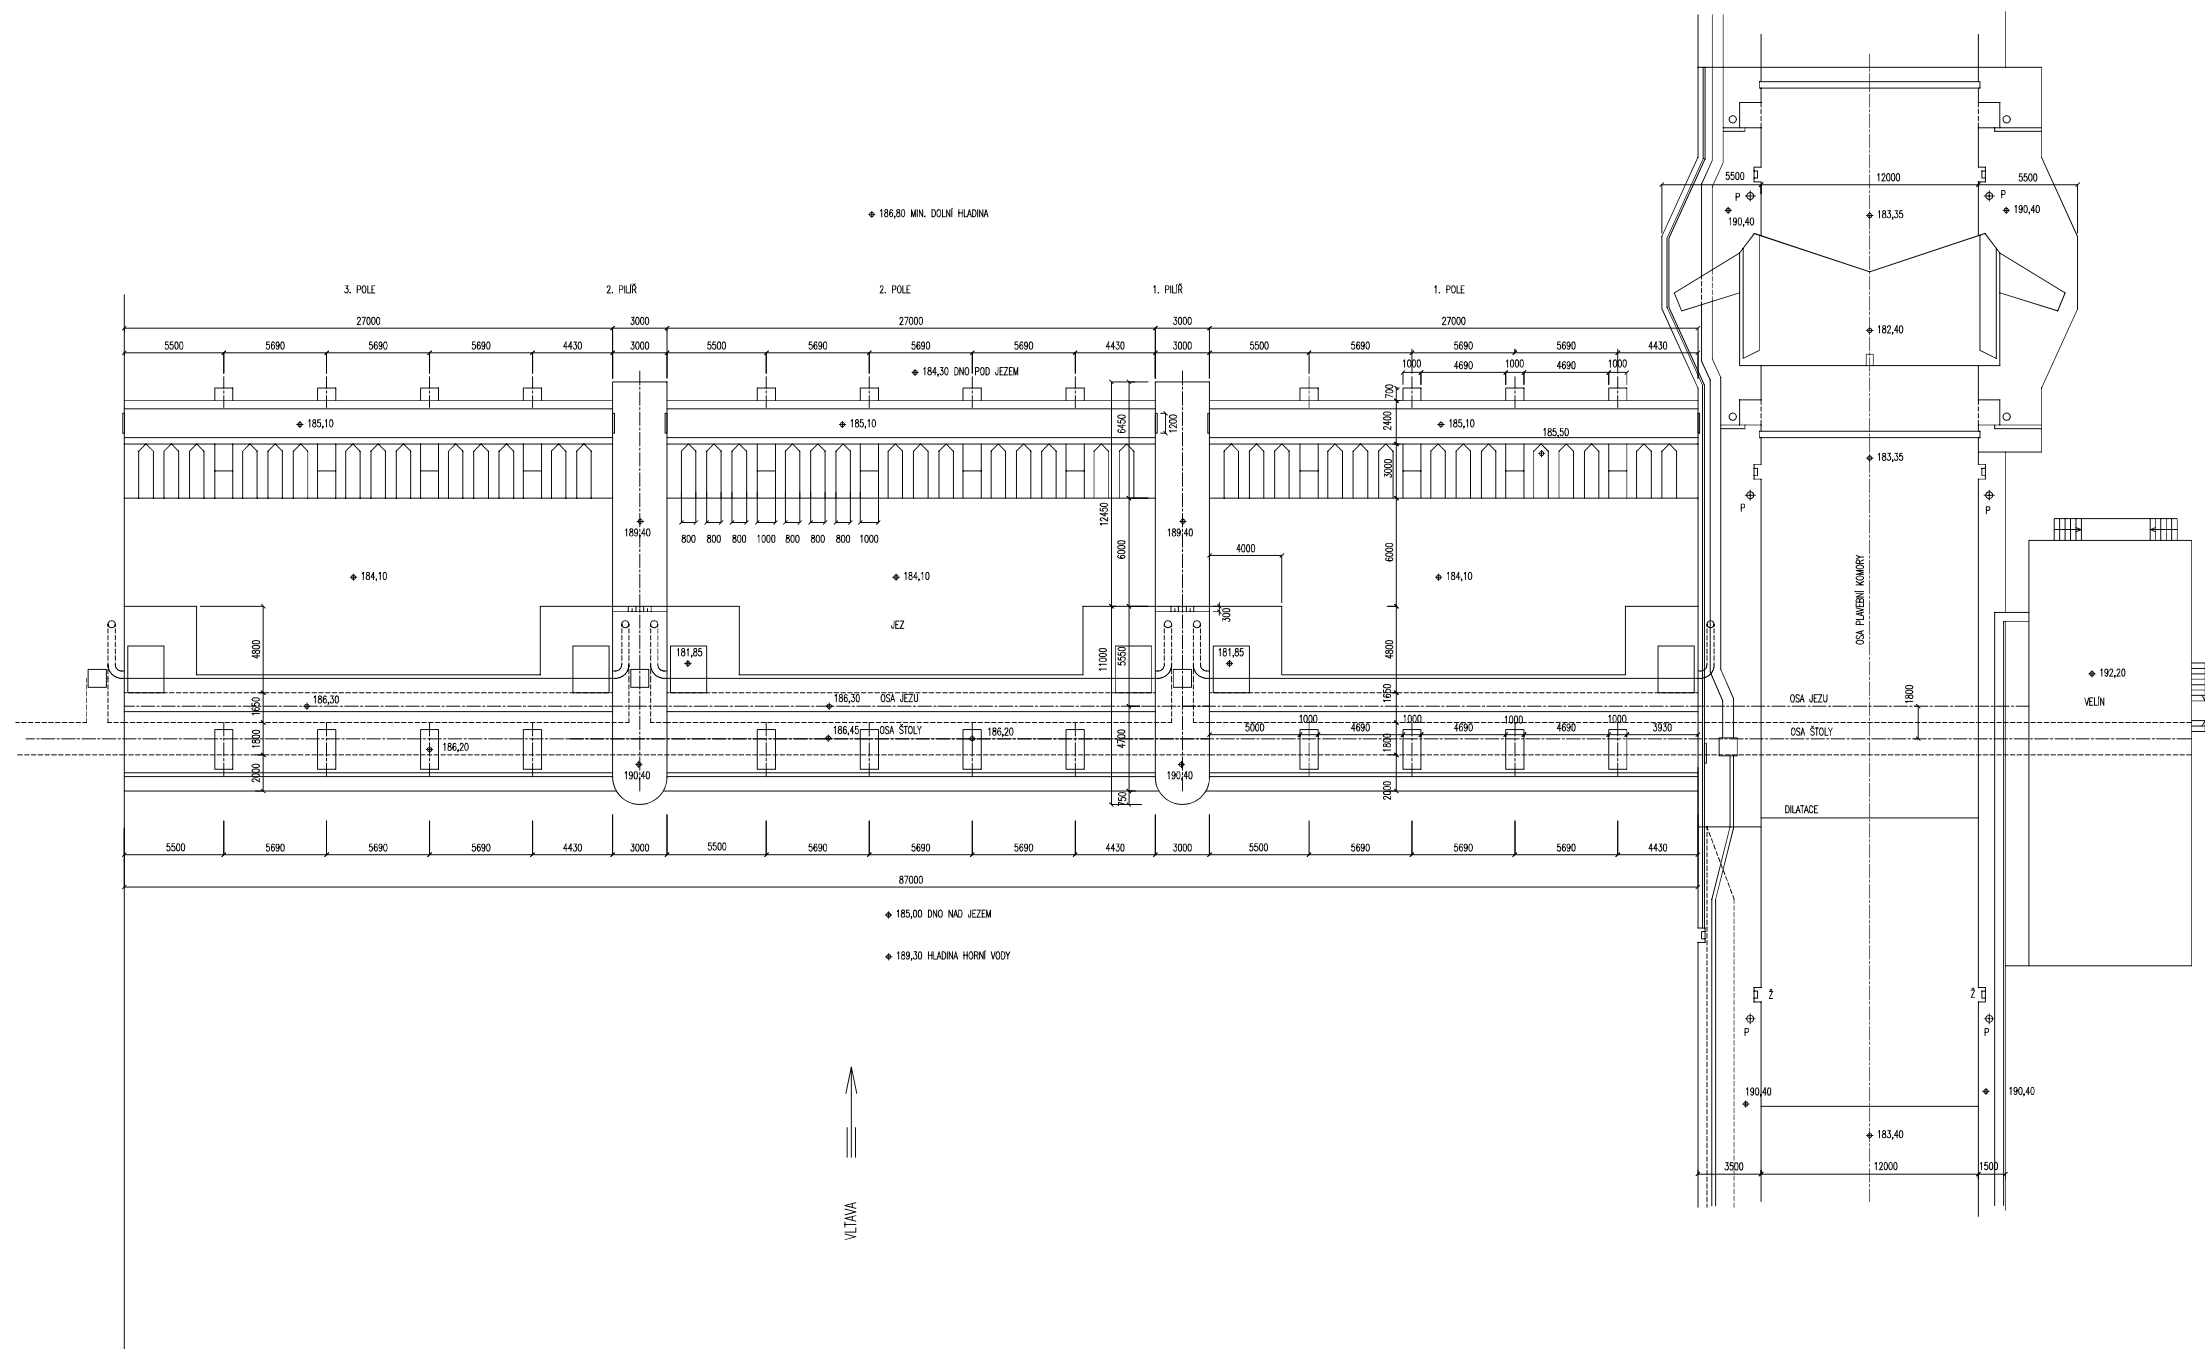

Výškový systém : B.p.v.

		<h1 style="text-align: center;">POVODÍ VLTAVY</h1> <p style="text-align: center;">státní podnik</p>		PRACOVNÍŠTE: GR - útvar technickoprovizní VH dispečink Holečkova 8 150 24 Praha 5	
				VED. PRACOVNÍŠTE: Ing. B. Brožková	
VYPRACOVÁV: M. Lebedová, Makovského 1335, 163 00 Praha 6		TECHN. KONTROLA: Ing. M. Bártová, Ing. R. Švecová			
AKCE:					
<h2 style="margin: 0;">MŘ VD MODŘANY</h2>					
PRŮBĚHA:		SITUACE JEZU		DATUM: říjen 2002	
STUPIŇ: MANIPULAČNÍ RÁD		KRAJ: STŘEDOČESKÝ		MĚŘITOKA: 1:200	
OBJEDNATEL: POVODÍ VLTAVY s.p.		ČÍSLO ZAKÁZKY: 187/10/2001		FORMÁT: 4 x A4	
				CÍLO PRŮBĚHY: G.2.2	