SITUACE M 1:200

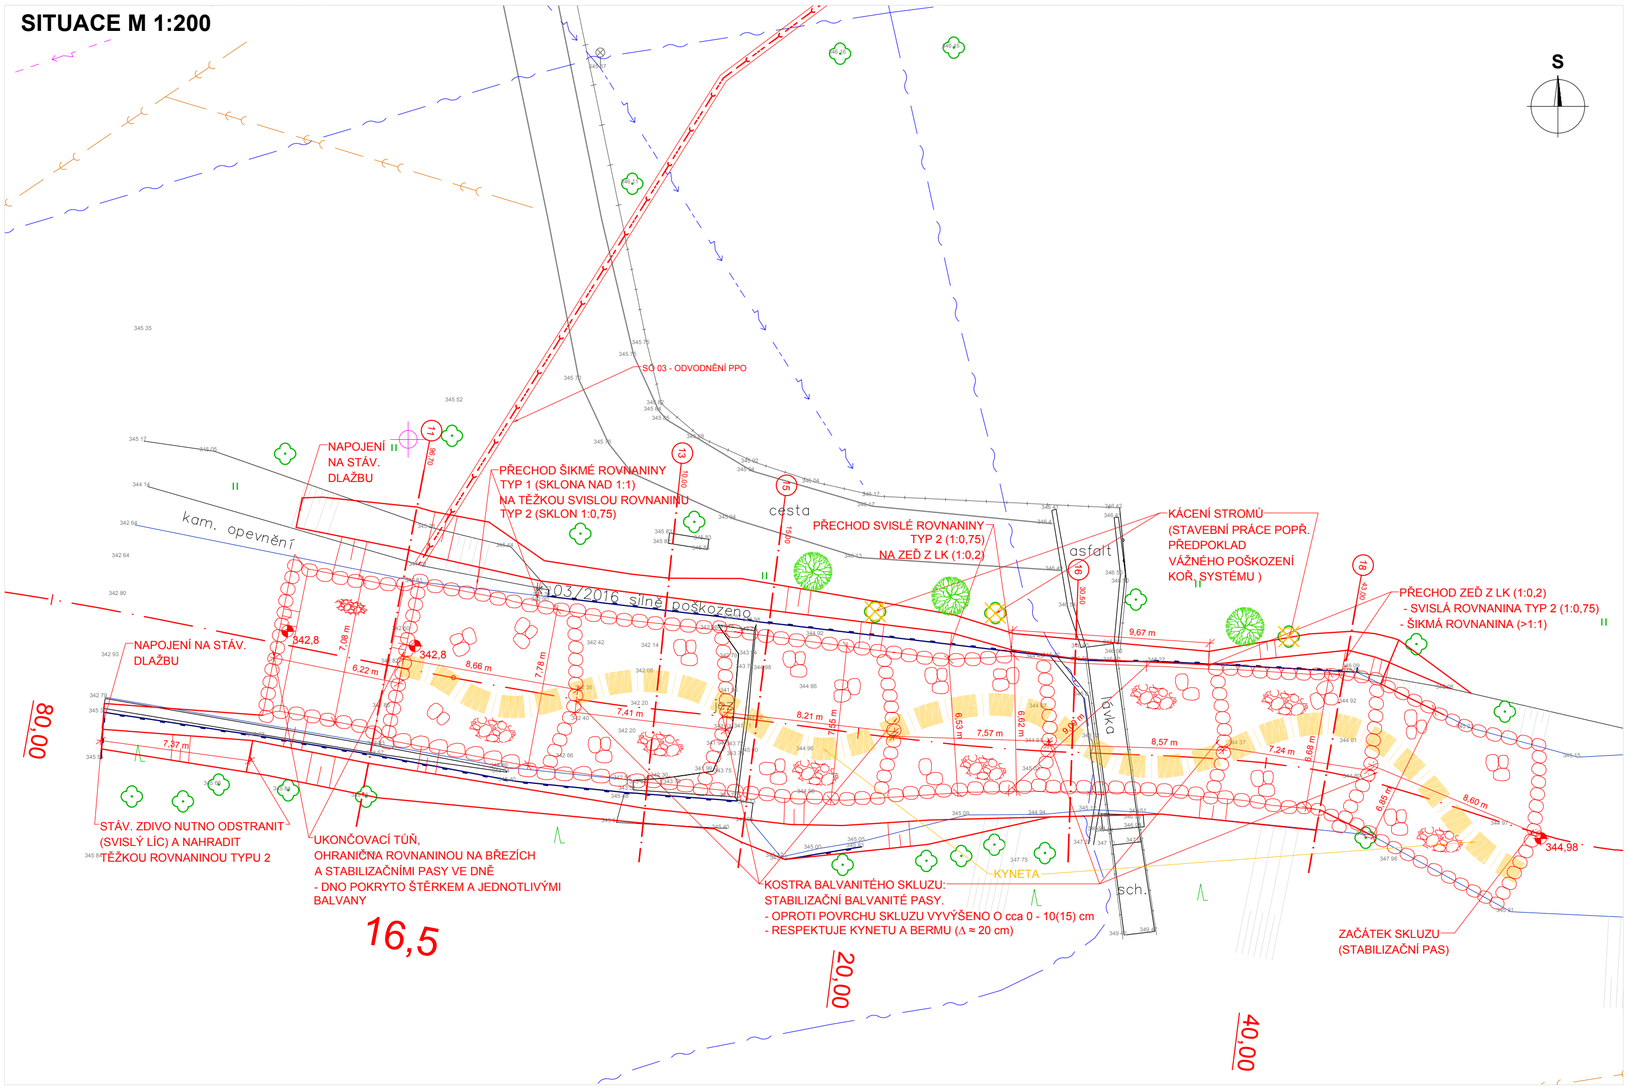

PŘEHLEDNÝ PODÉLNÝ PROFIL: M 1:1000/100 - SO 05

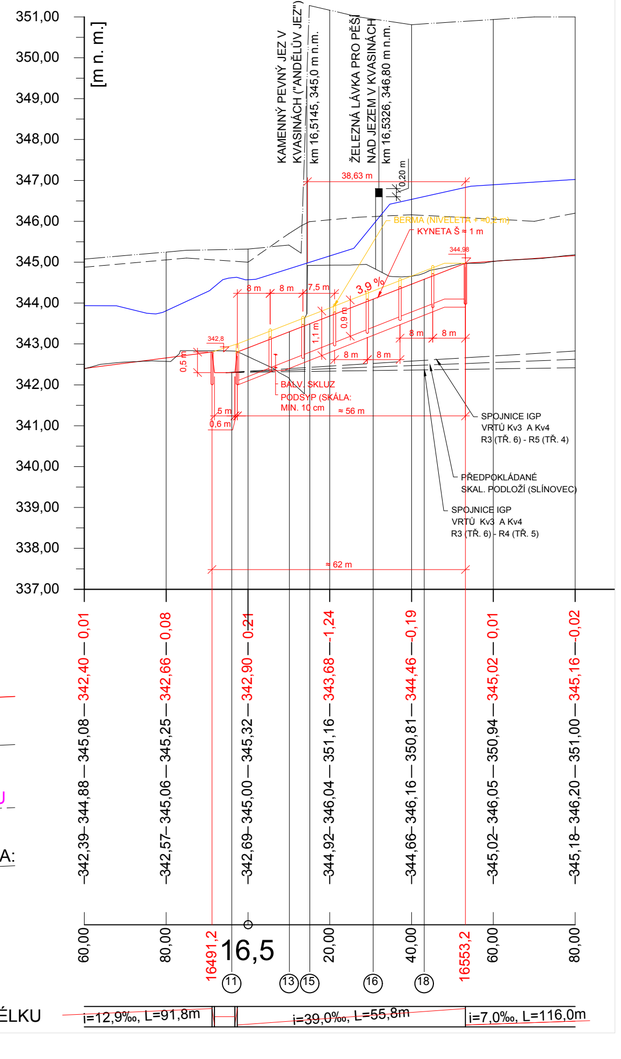

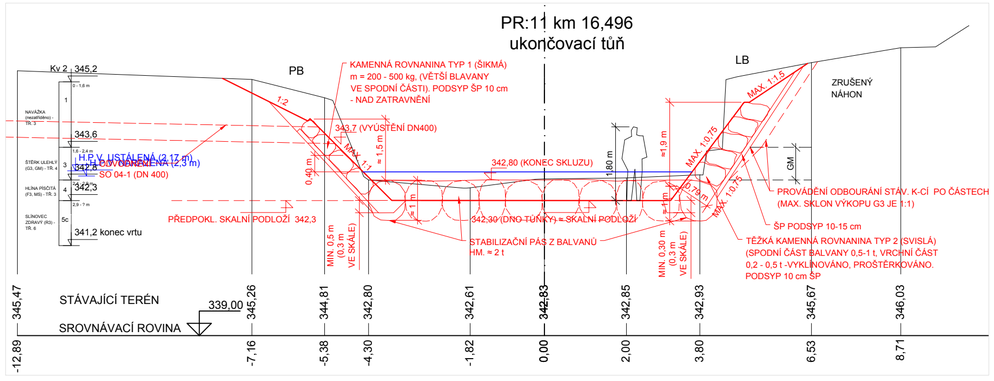

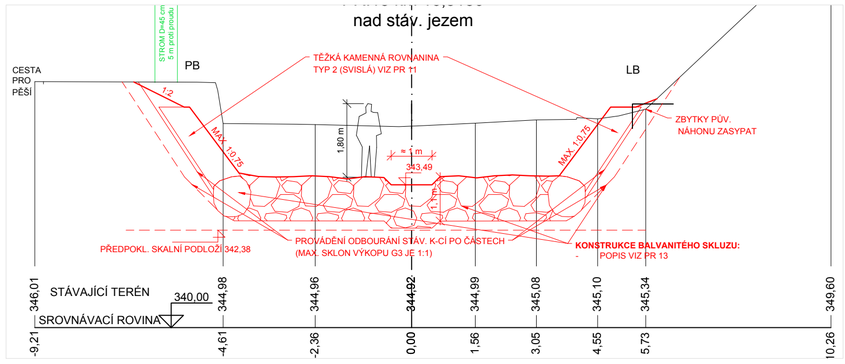

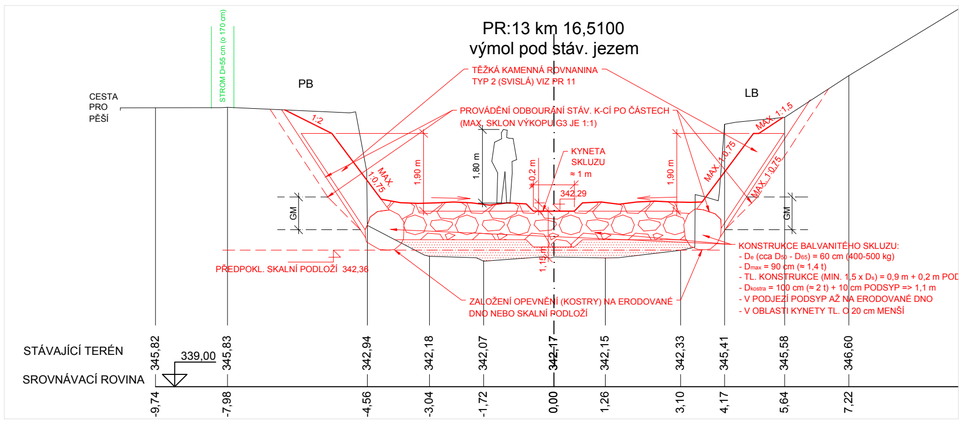

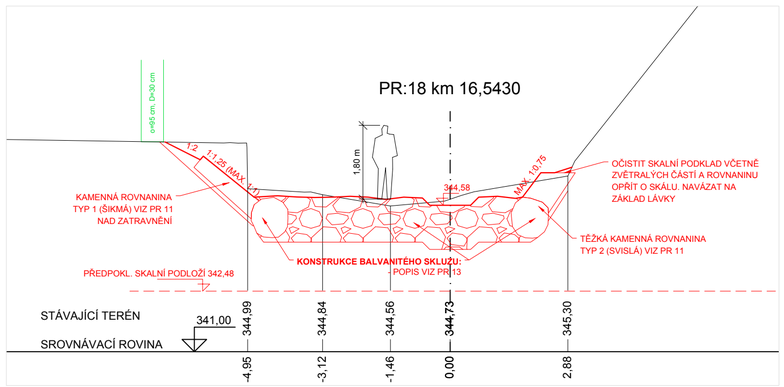

LEGENDA

- NAVRHOVANÁ OPATŘENÍ
- KANALIZACE (AQUASERVIS)
- VODOVOD (AQUASERVIS)
- SDĚLOVACÍ KABEL PODZEMNÍ (CETIN - DŘÍVE O2)
- SDĚLOVACÍ VEDENÍ NADZEMNÍ (CETIN - DŘÍVE O2)
- SDĚLOVACÍ VEDENÍ NEPROVOZOVANÉ (CETIN - DŘÍVE O2)
- VEDENÍ NN NADZEMNÍ (ČEZdi)
- VEDENÍ VN NADZEMNÍ (ČEZdi)
- PLYNOVOD STL PODZEMNÍ (RWE)
- VEŘEJNÉ OSVĚTLENÍ (OBEC KVASINY) - PŘEDPOKL. PRŮBĚH (POLOHOPISNÝ PODKLAD OBCÍ NEPŘEDÁN)
- STOŽÁRY VO (OBEC KVASINY)
- KÁCENÍ SOLITÉRY/SOUVISLÉ POROSTY
- VÝSADBY (NÁHRADNÍ) STROM/KEŘ

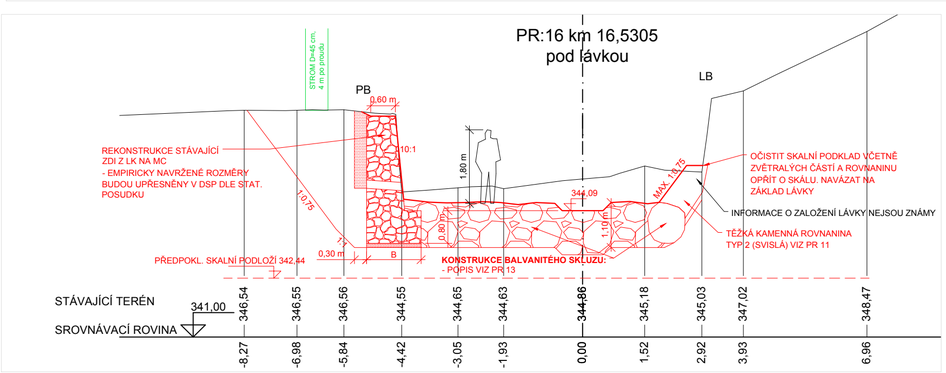

Kreslil: ING. M.HOLEČEK, PHD.	Projektant: ING. M.HOLEČEK, PHD.	Hlavní projektant: ING. M.HOLEČEK, PHD.	Technická kontrola: ING. JAN OHLÁŘ

VODOHOSPODÁŘSKÝ ROZVOJ A VÝSTAVBA a.s.
Nábřeží 4
150 56 Praha 5

Umístění stavby: k.ú. KVASINY		Soubor	D.1.1_D.1.2_Rekonstrukce_jezy.dwg
Kraj: KRÁLOVÉHRADECKÝ	Obec: KVASINY	Formát	6A4
Investor: OBEC KVASINY		Datum	2016
Název stavby: PROTIPOVODŇOVÁ OPATŘENÍ V OBCI KVASINY – DUR		Stupeň	DUR
Část projektu:		Č. zakázky	2879/002
Příloha: Rekonstrukce jezu adm. ř. km 16,519 (SO 05, Andělův jez) a související úprava toku		Měřítko 1:1000/100 1:200, 1:100	Č. přílohy D.1.2