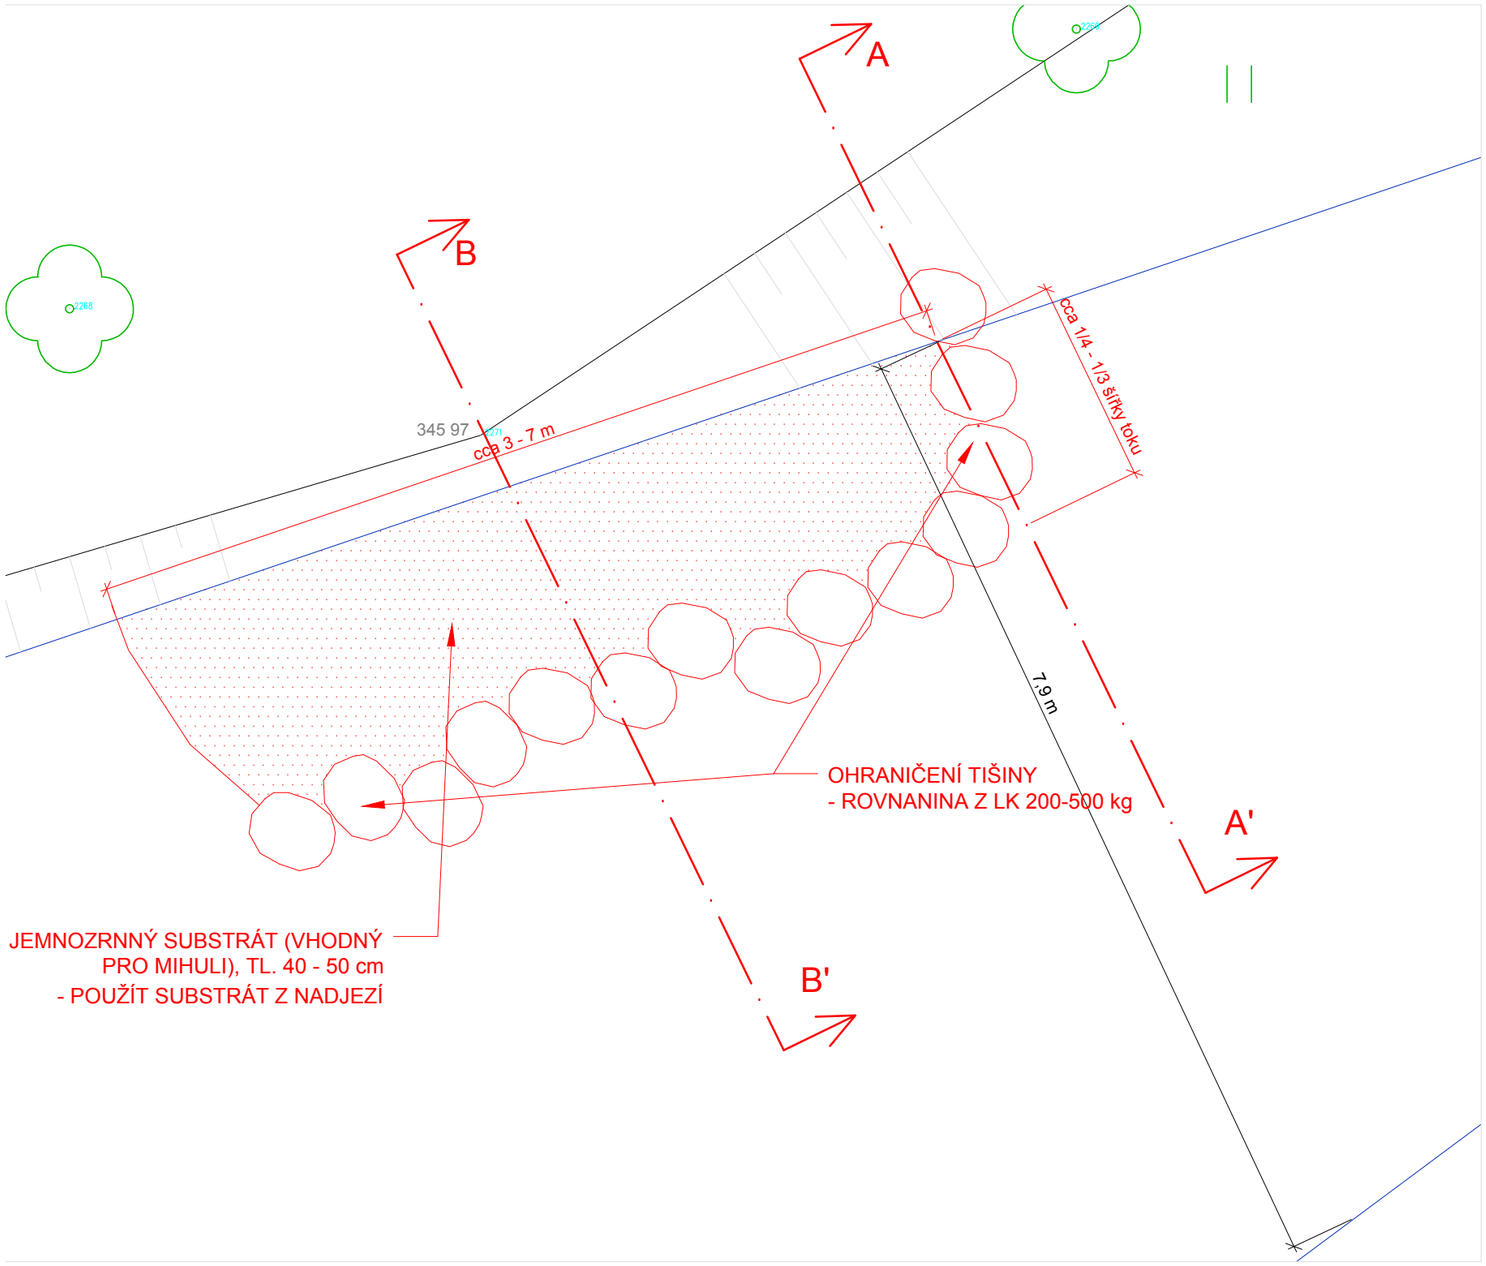

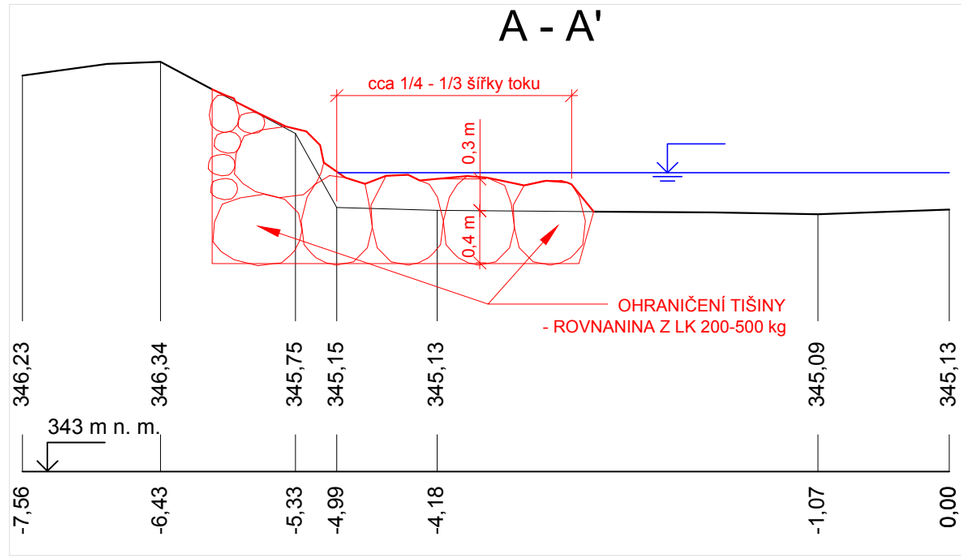

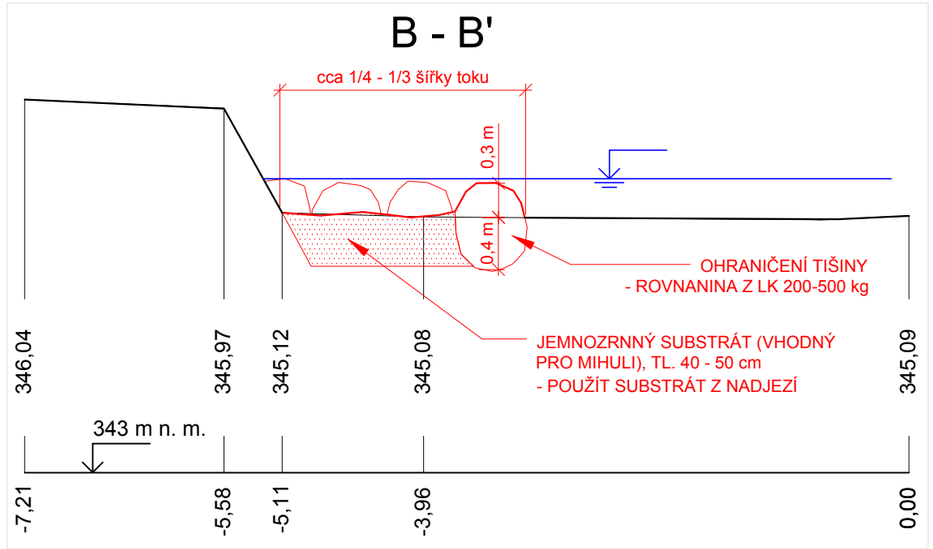

POZN.: PŘI SKLONU TOKU cca 1 % DOCHÁZÍ K POKLESU HLADINY O 1 cm/m

Kreslil: ING. M.HOLEČEK, PHD.	Projektant: ING. M.HOLEČEK, PHD.	Hlavní projektant: ING. M.HOLEČEK, PHD.	Technická kontrola: ING. JAN CIHLÁŘ
Umístění stavby: k.ú. KVASINY			
Kraj: KRÁLOVÉHRADECKÝ	Obec: KVASINY		
Investor: OBEC KVASINY			
Název stavby: PROTIPOVODŇOVÁ OPATŘENÍ V OBCI KVASINY – DUR			
Část projektu:			
Příloha: Vzorové výkres tišiny (pro mihule)			

VODOHOSPODÁŘSKÝ ROZVOJ A VÝSTAVBA a.s.
Nábřežní 4
150 56 Praha 5

Soubor	D.2.3_tisina_mihule.dwg
Formát	2A4
Datum	2016
Stupeň	DUR
Č. zakázky	2879/002
Měřítko	1:50
Č. přílohy	D.2.3