## PF 07 ř.km 0.206

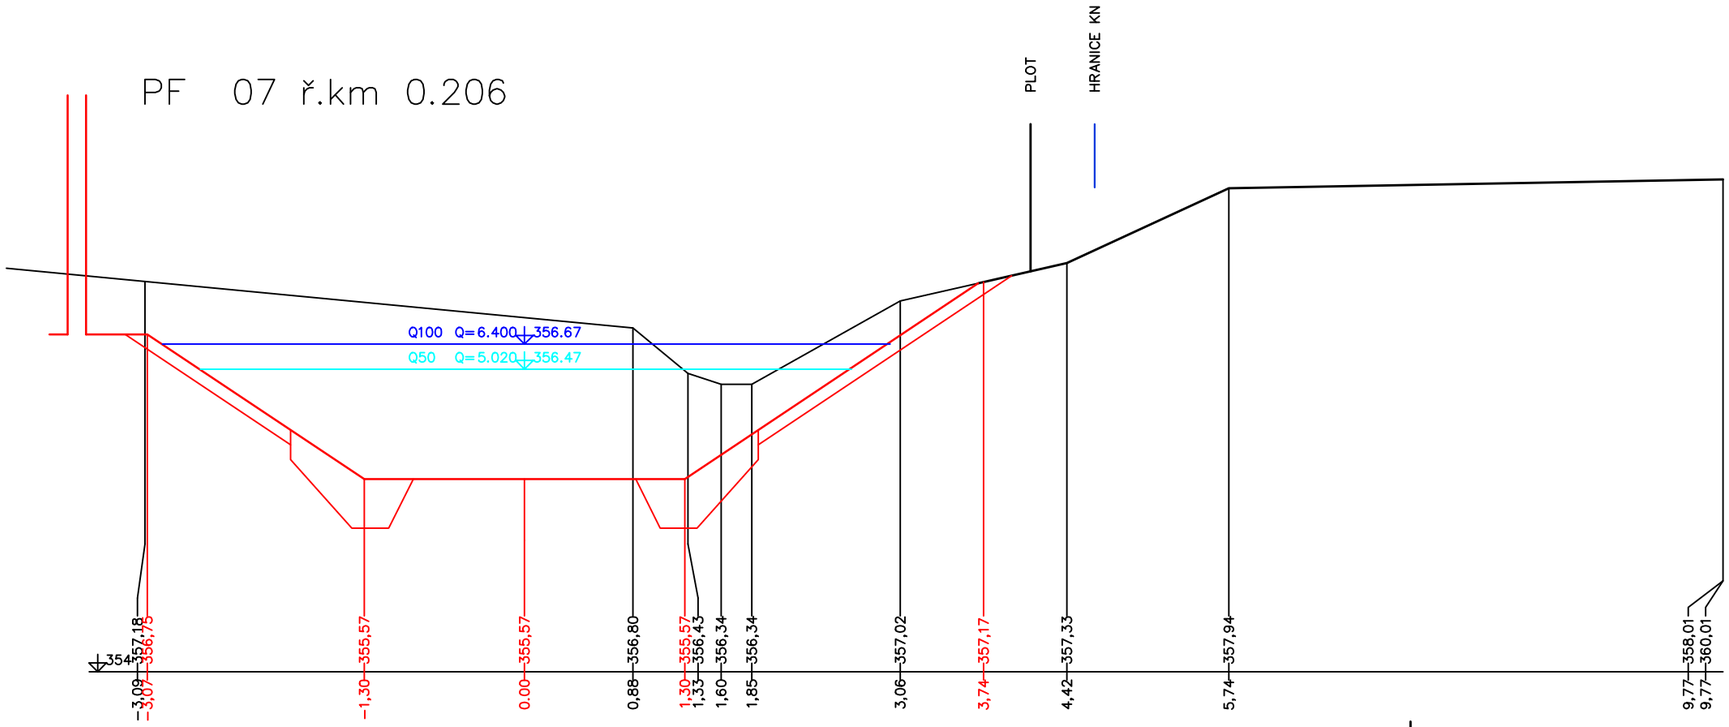


V= 7,01 m²
Sv= 3,55 m
Os= 3,55 m

## PF 08 ř.km 0.226

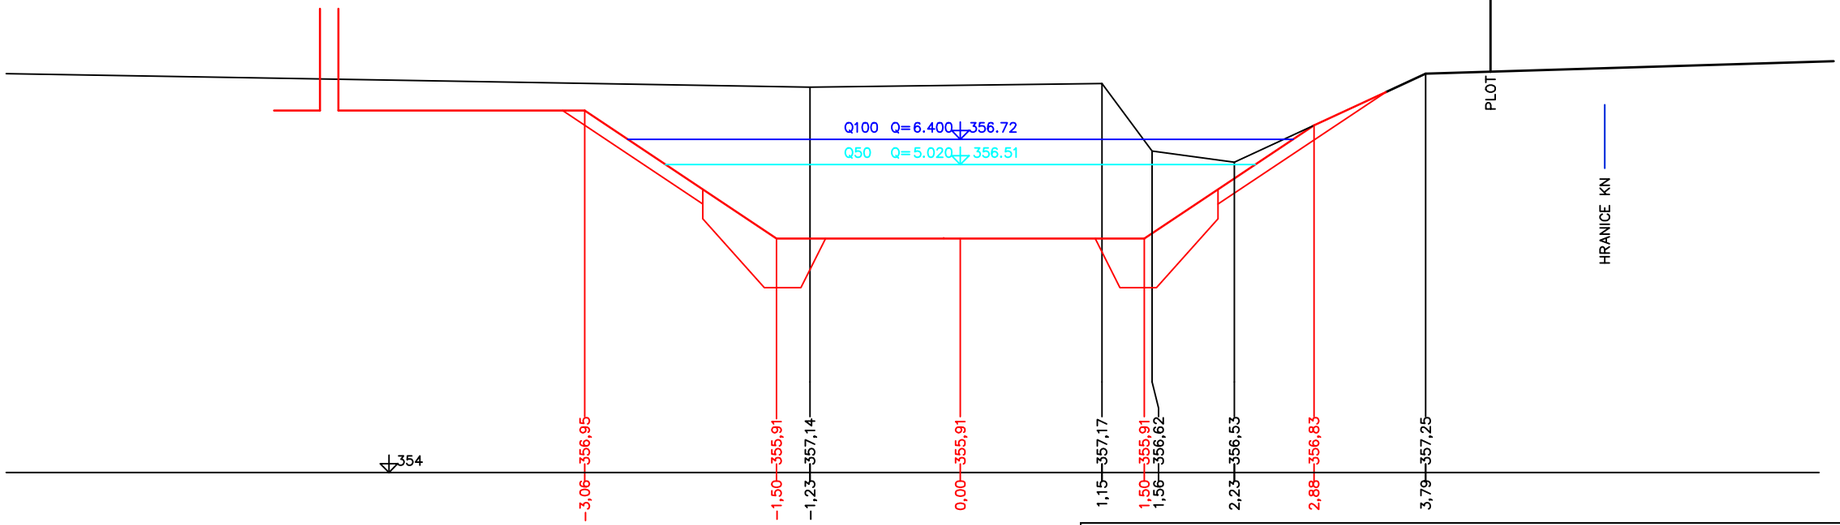


V= 6,14 m²
Sv= 2,75 m
Os= 2,75 m

AKCE: **KŘEPELKA, VELKÉ POŘÍČÍ, ZKAPACITNĚNÍ KORYTA, Ř. KM 0,000 - 0,340, Č. A. 219160028 - 2. ETAPA**

**ATELIER M**
Krausova 215, Velké Poříčí 549 32
tel.: 491 483 101, 603 887 988

| ZODP. PROJEKTANT | PROJEKTANT | KRESLIL | |
|---|---|---|---|
| **Ing. Jaroslav Branda** | **Ing. Jaroslav Branda** | **Ing. Tomáš Kuřátko** | |
| **D.3.4 PŘÍČNÉ ŘEZY PF 07, PF 08 SO 1.4 M 1:50** | | Č. ZAKÁZKY **59/PD/16** | PARÉ |