



PF 01 ř.km 0.089

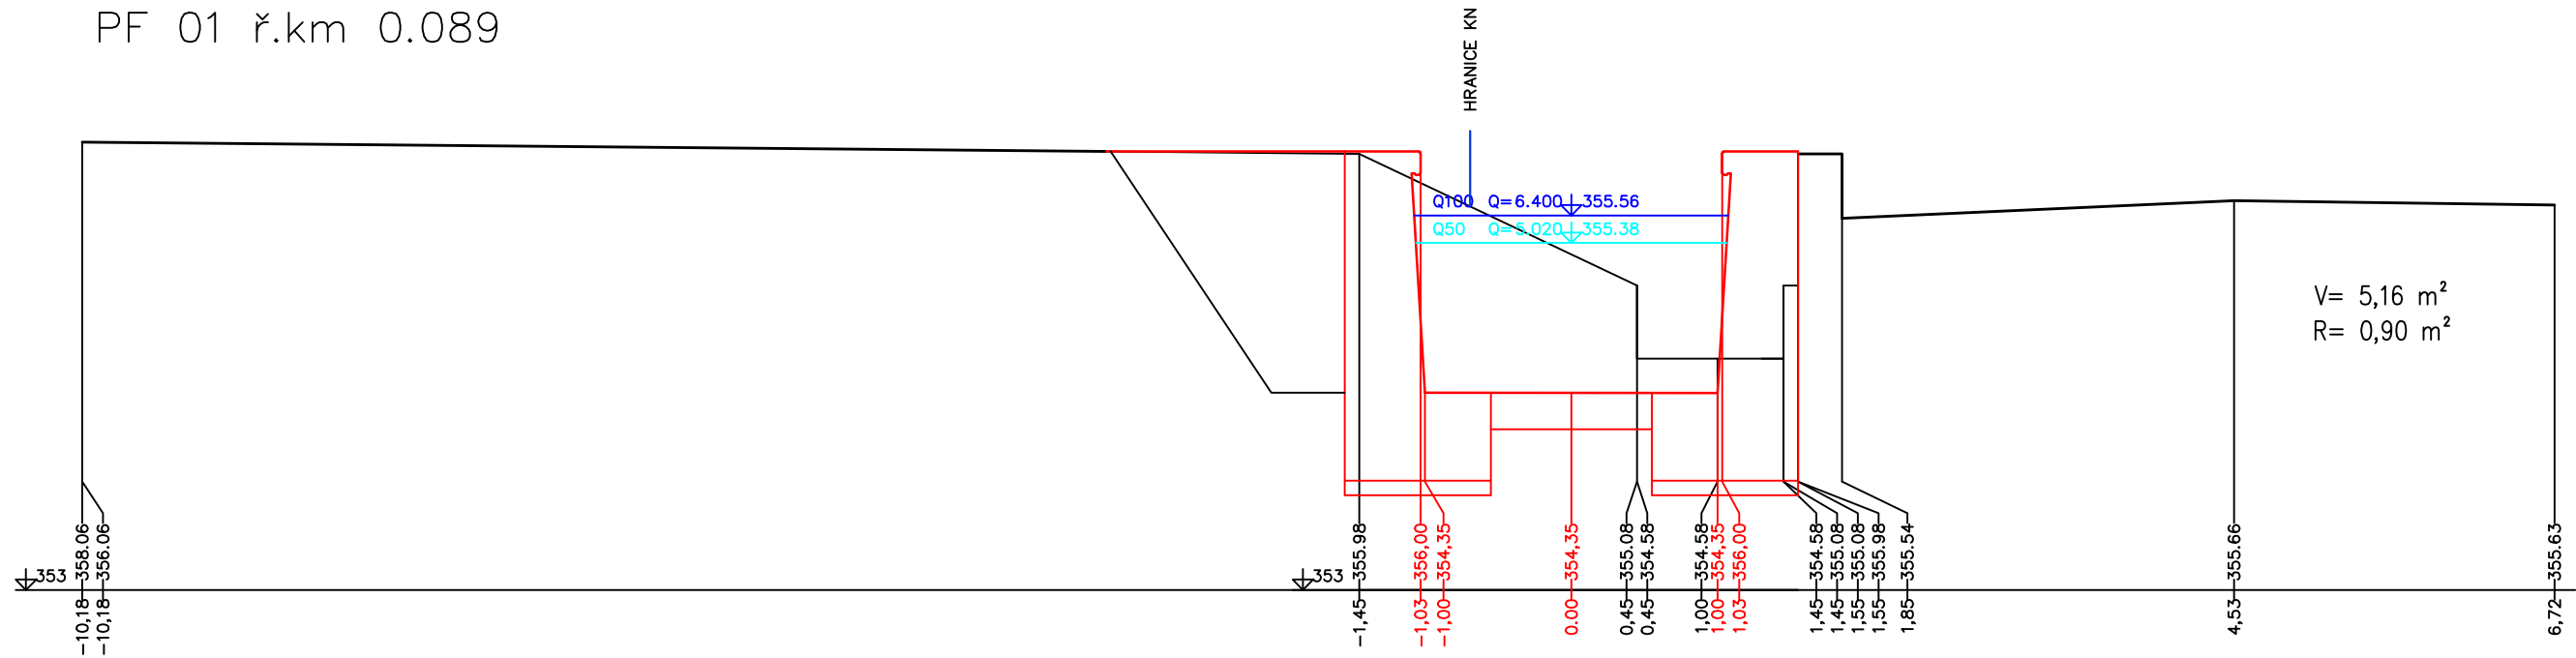

PF 02 ř.km 0.104

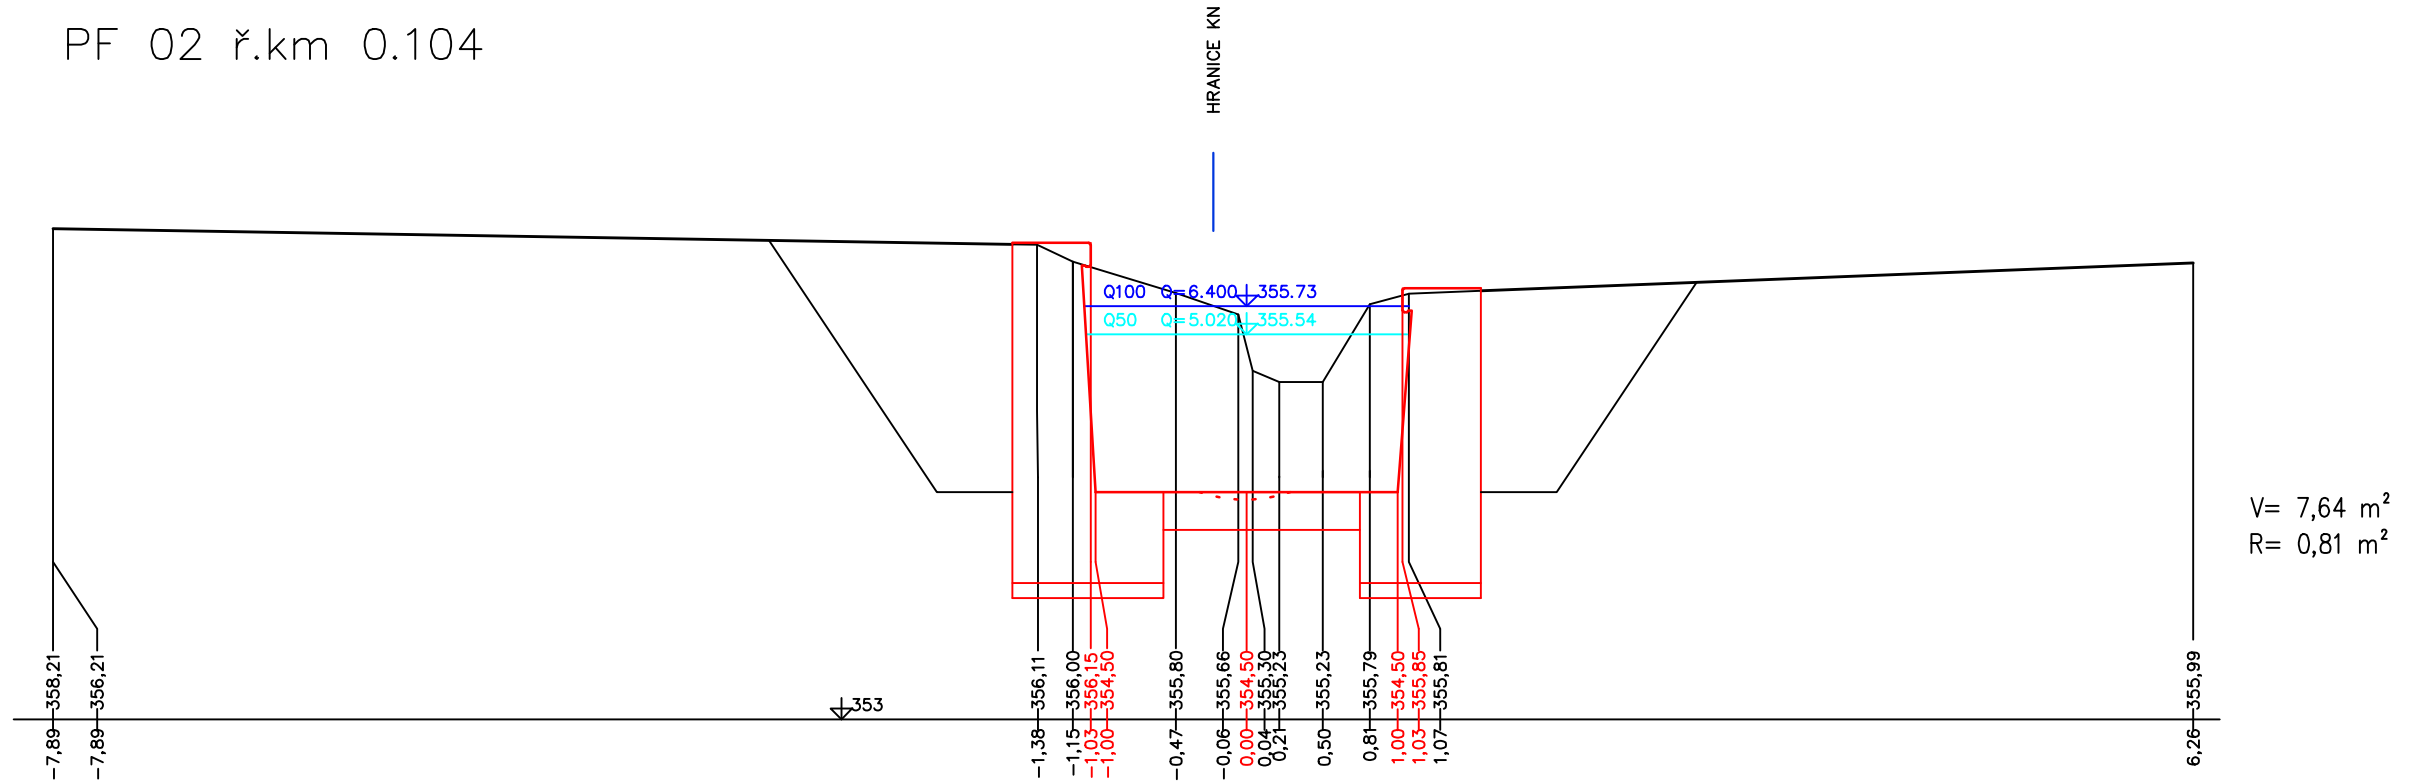

LEGENDA:
V= VÝKOP, ČIŠTĚNÍ
R= RÝHY HLOUBENÍ
Sv= SVAHOVÁNÍ VÝKOPU
Os= OSETÍ

AKCE: KŘEPELKA, VELKÉ POŘÍČÍ, ZKAPACITNĚNÍ KORYTA,
Ř. KM 0,000 - 0,340, Č. A. 219160028 - 2. ETAPA

ATELIER M

Krausova 215, Velké Poříčí 549 32
tel.: 491 483 101, 603 887 988

ZODP. PROJEKTANT
Ing. Jaroslav Branda

PROJEKTANT
Ing. Jaroslav Branda

KRESLIL
Ing. Tomáš Kuřátko

D.3.1 PŘÍČNÉ ŘEZY PF 01, PF 02 SO 1.1 M 1:50

Č. ZAKÁZKY
59/PD/16

PARÉ