







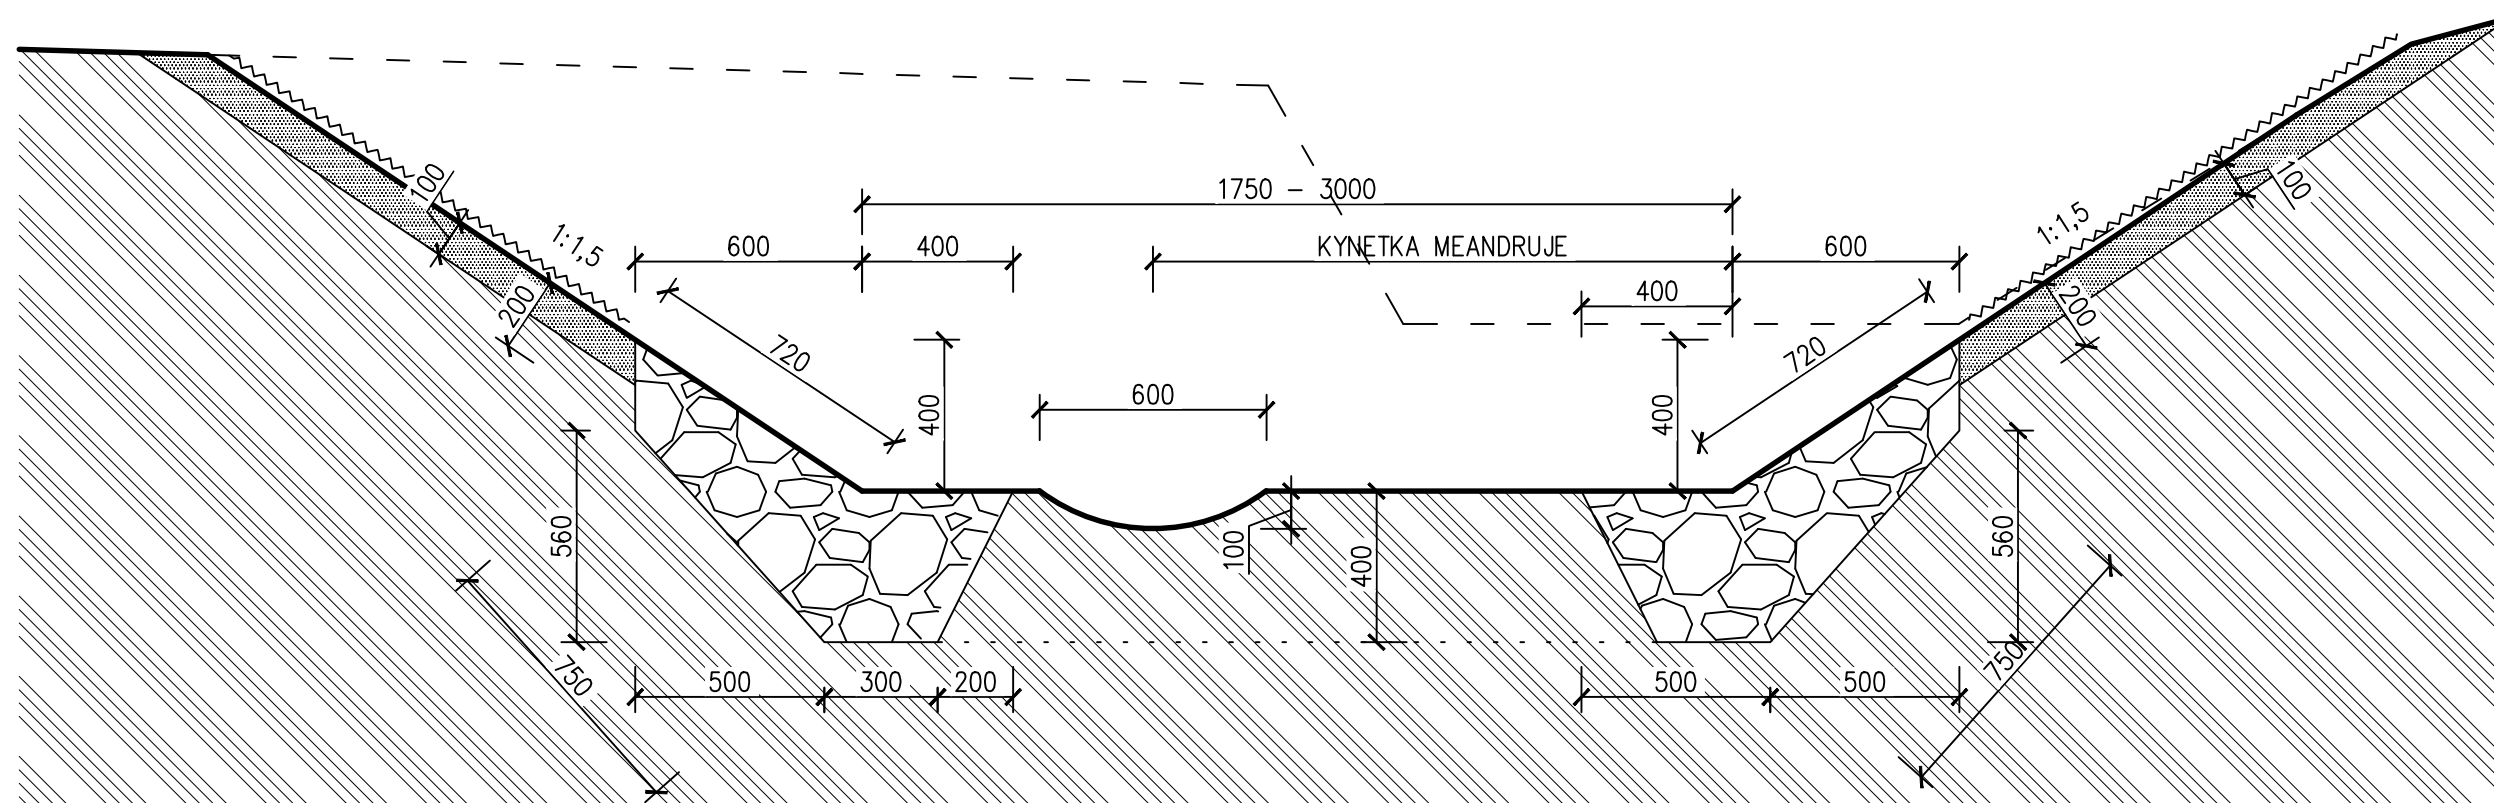

## PŘÍČNÝ ŘEZ

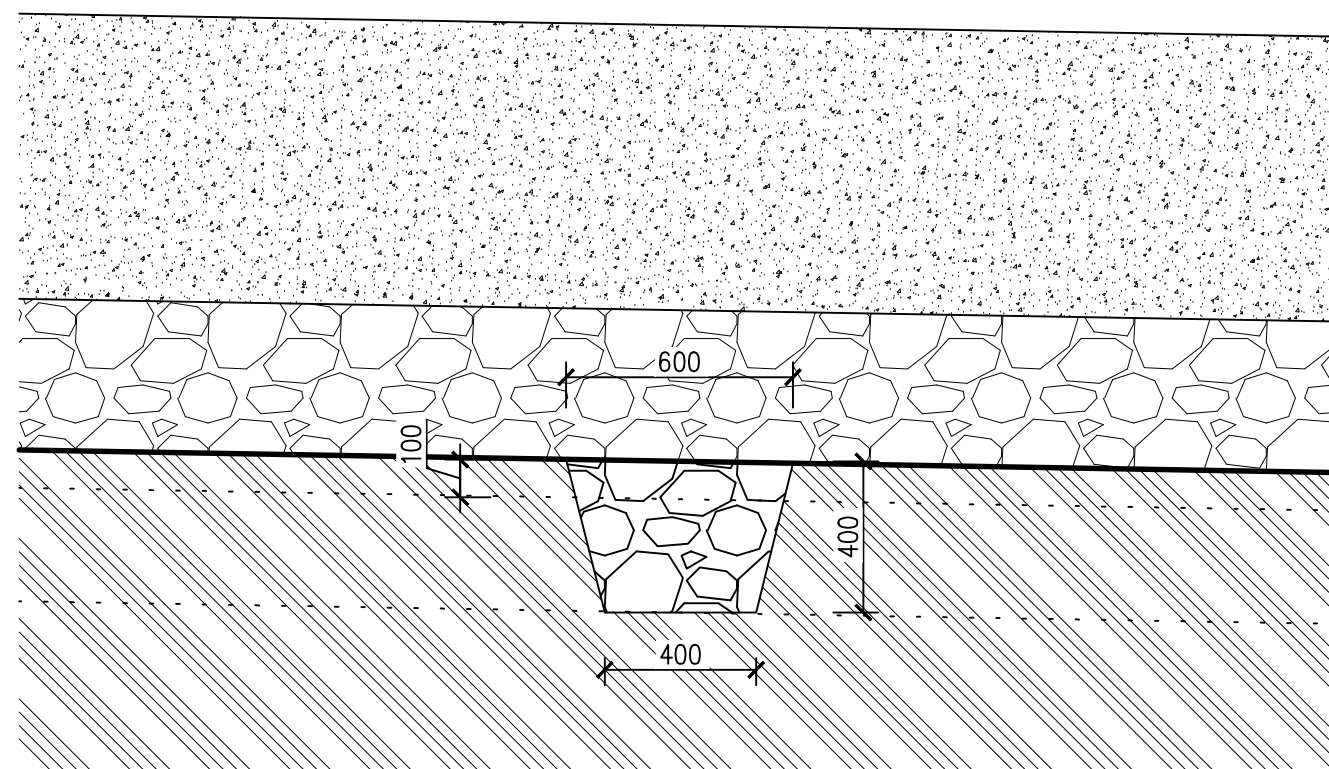

### PODÉLNÝ ŘEZ OSOU TOKU



LEGENDA:

- |   |   |
|---|---|
|  | ROSTLÝ TERÉN                                      |
|  | PATKA-KAMENNÁ ROVNANINA DO 80 KG S PROŠTĚRKOVÁNÍM |
|  | OHUMUSOVÁNÍ                                       |
|  | OSETÍ   |
|  | PŮVODNÍ PROFIL                                    |
|  | NEVIDITELNÉ HRANY                                 |

**AKCE: KŘEPELKA, VELKÉ POŘÍČÍ, ZKAPACITNĚNÍ KORYTA,  
Ř. KM 0,000 - 0,340, Č. A. 219160028 - 2. ETAPA**

## ATELIER M

Krausova 215, Velké Poříčí 549 32  
tel.: 491 483 101, 603 887 988

ZODP. PROJEKTANT  
Ing. Jaroslav Branda

|   |
|---|
| PROJEKTANT<br><b>Ing. Jaroslav Branda</b> |
|---|

KRESLIL  
Ing. Tomáš Kuřátko

**D.4.5 VZOROVÝ PŘÍČNÝ ŘEZ 5 SO 1.4 M 1:20**

ÄZOS7ZSÿ  
59/PD/16

|        |
|--------|
| ÚOÆÜ.. |
|--------|