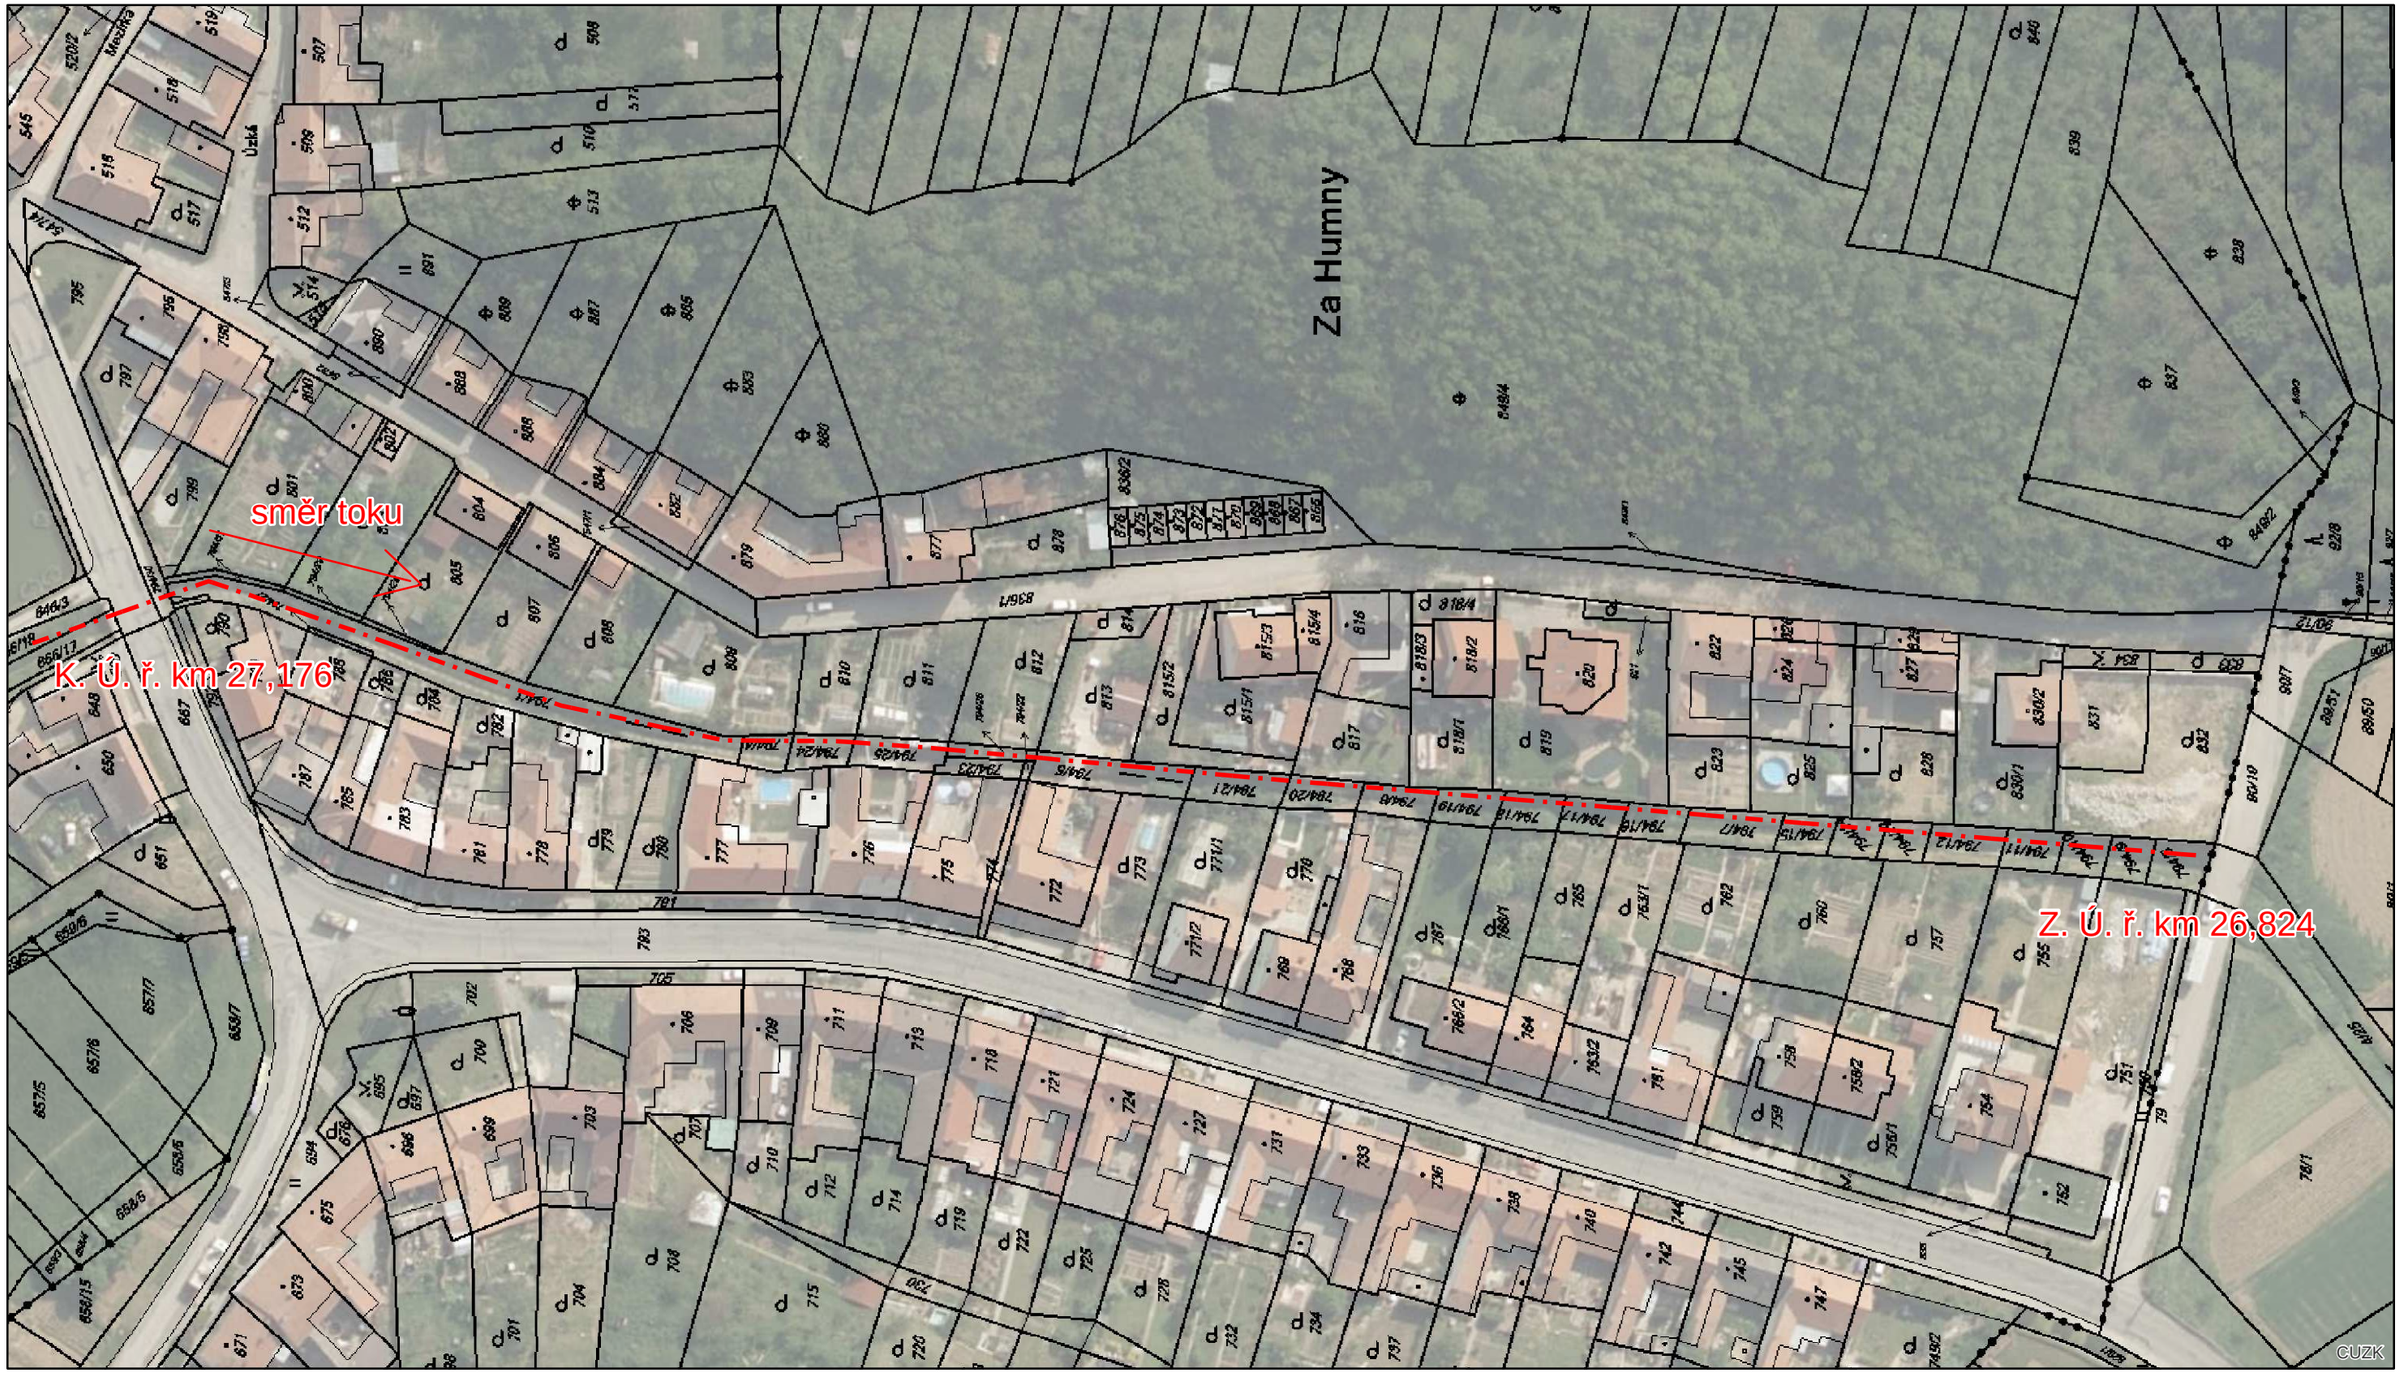


**Šatava, km 26,824 – 27,176, Prštice, oprava toku**

1:1 000

C.2 - CELKOVÝ SITUAČNÍ VÝKRES