

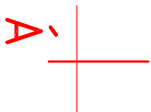
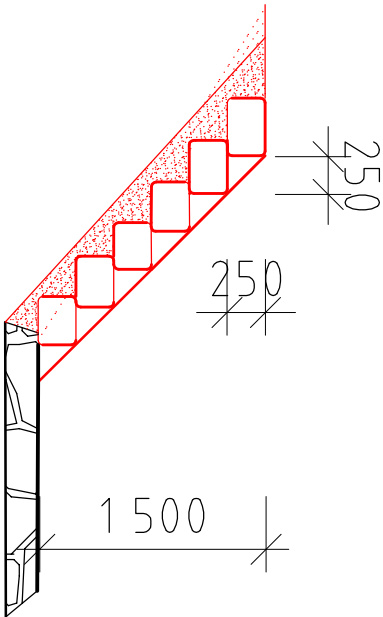


SCHODY

ŘEZ A - A

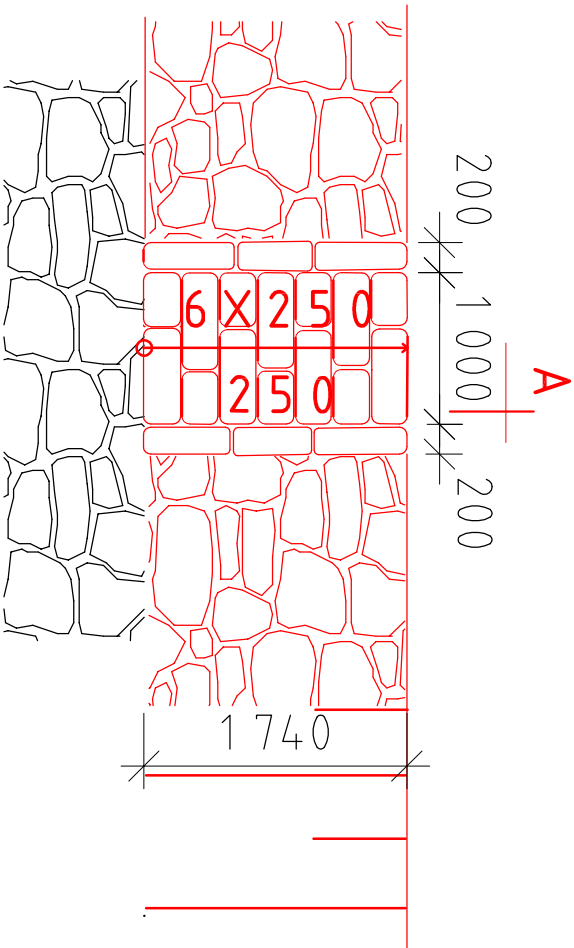

DLAŽBA Z LOMOVÉHO KAMENE NA
MC TL. 200 MM

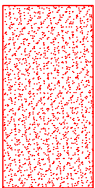

ŠTĚRKOPÍSKOVÉ LOŽE TL. 200 MM



KÁMEN

ZODPOVĚDNÝ PROJEKTANT		VYPRACOVAL	KRESLIL			
ING. S. VITVAROVÁ		ING. S. VITVAROVÁ	ING. S. VITVAROVÁ			
KRAJ: KRÁLOVÉHRADECKÝ		OBEC: JÁSENNÁ				
INVESTOR: POVODÍ LABE, STÁTNÍ PODNIK, VÍTA NEJEDELÉHO 95, 500 03 HRADEC KRÁLOVÉ						
JÁSENNÁ, JÁSENNÁ, OPRAVA DLAŽEB, Ř. KM 6,600 – 7,580 AKTUALIZACE						
				STUPEŇ		OHĽÁŠENÍ STAVBY
				DATUM		ÚNOR 2018
				ZAKÁZKOVÉ ČÍSLO		1/2018
				FORMÁT		2 X A4
MĚŘÍTKO: 1:50				ČÍSLO PŘÍLOHY: D 3.3		