PODROBNÁ SITUACE STAVBY
M 1:500

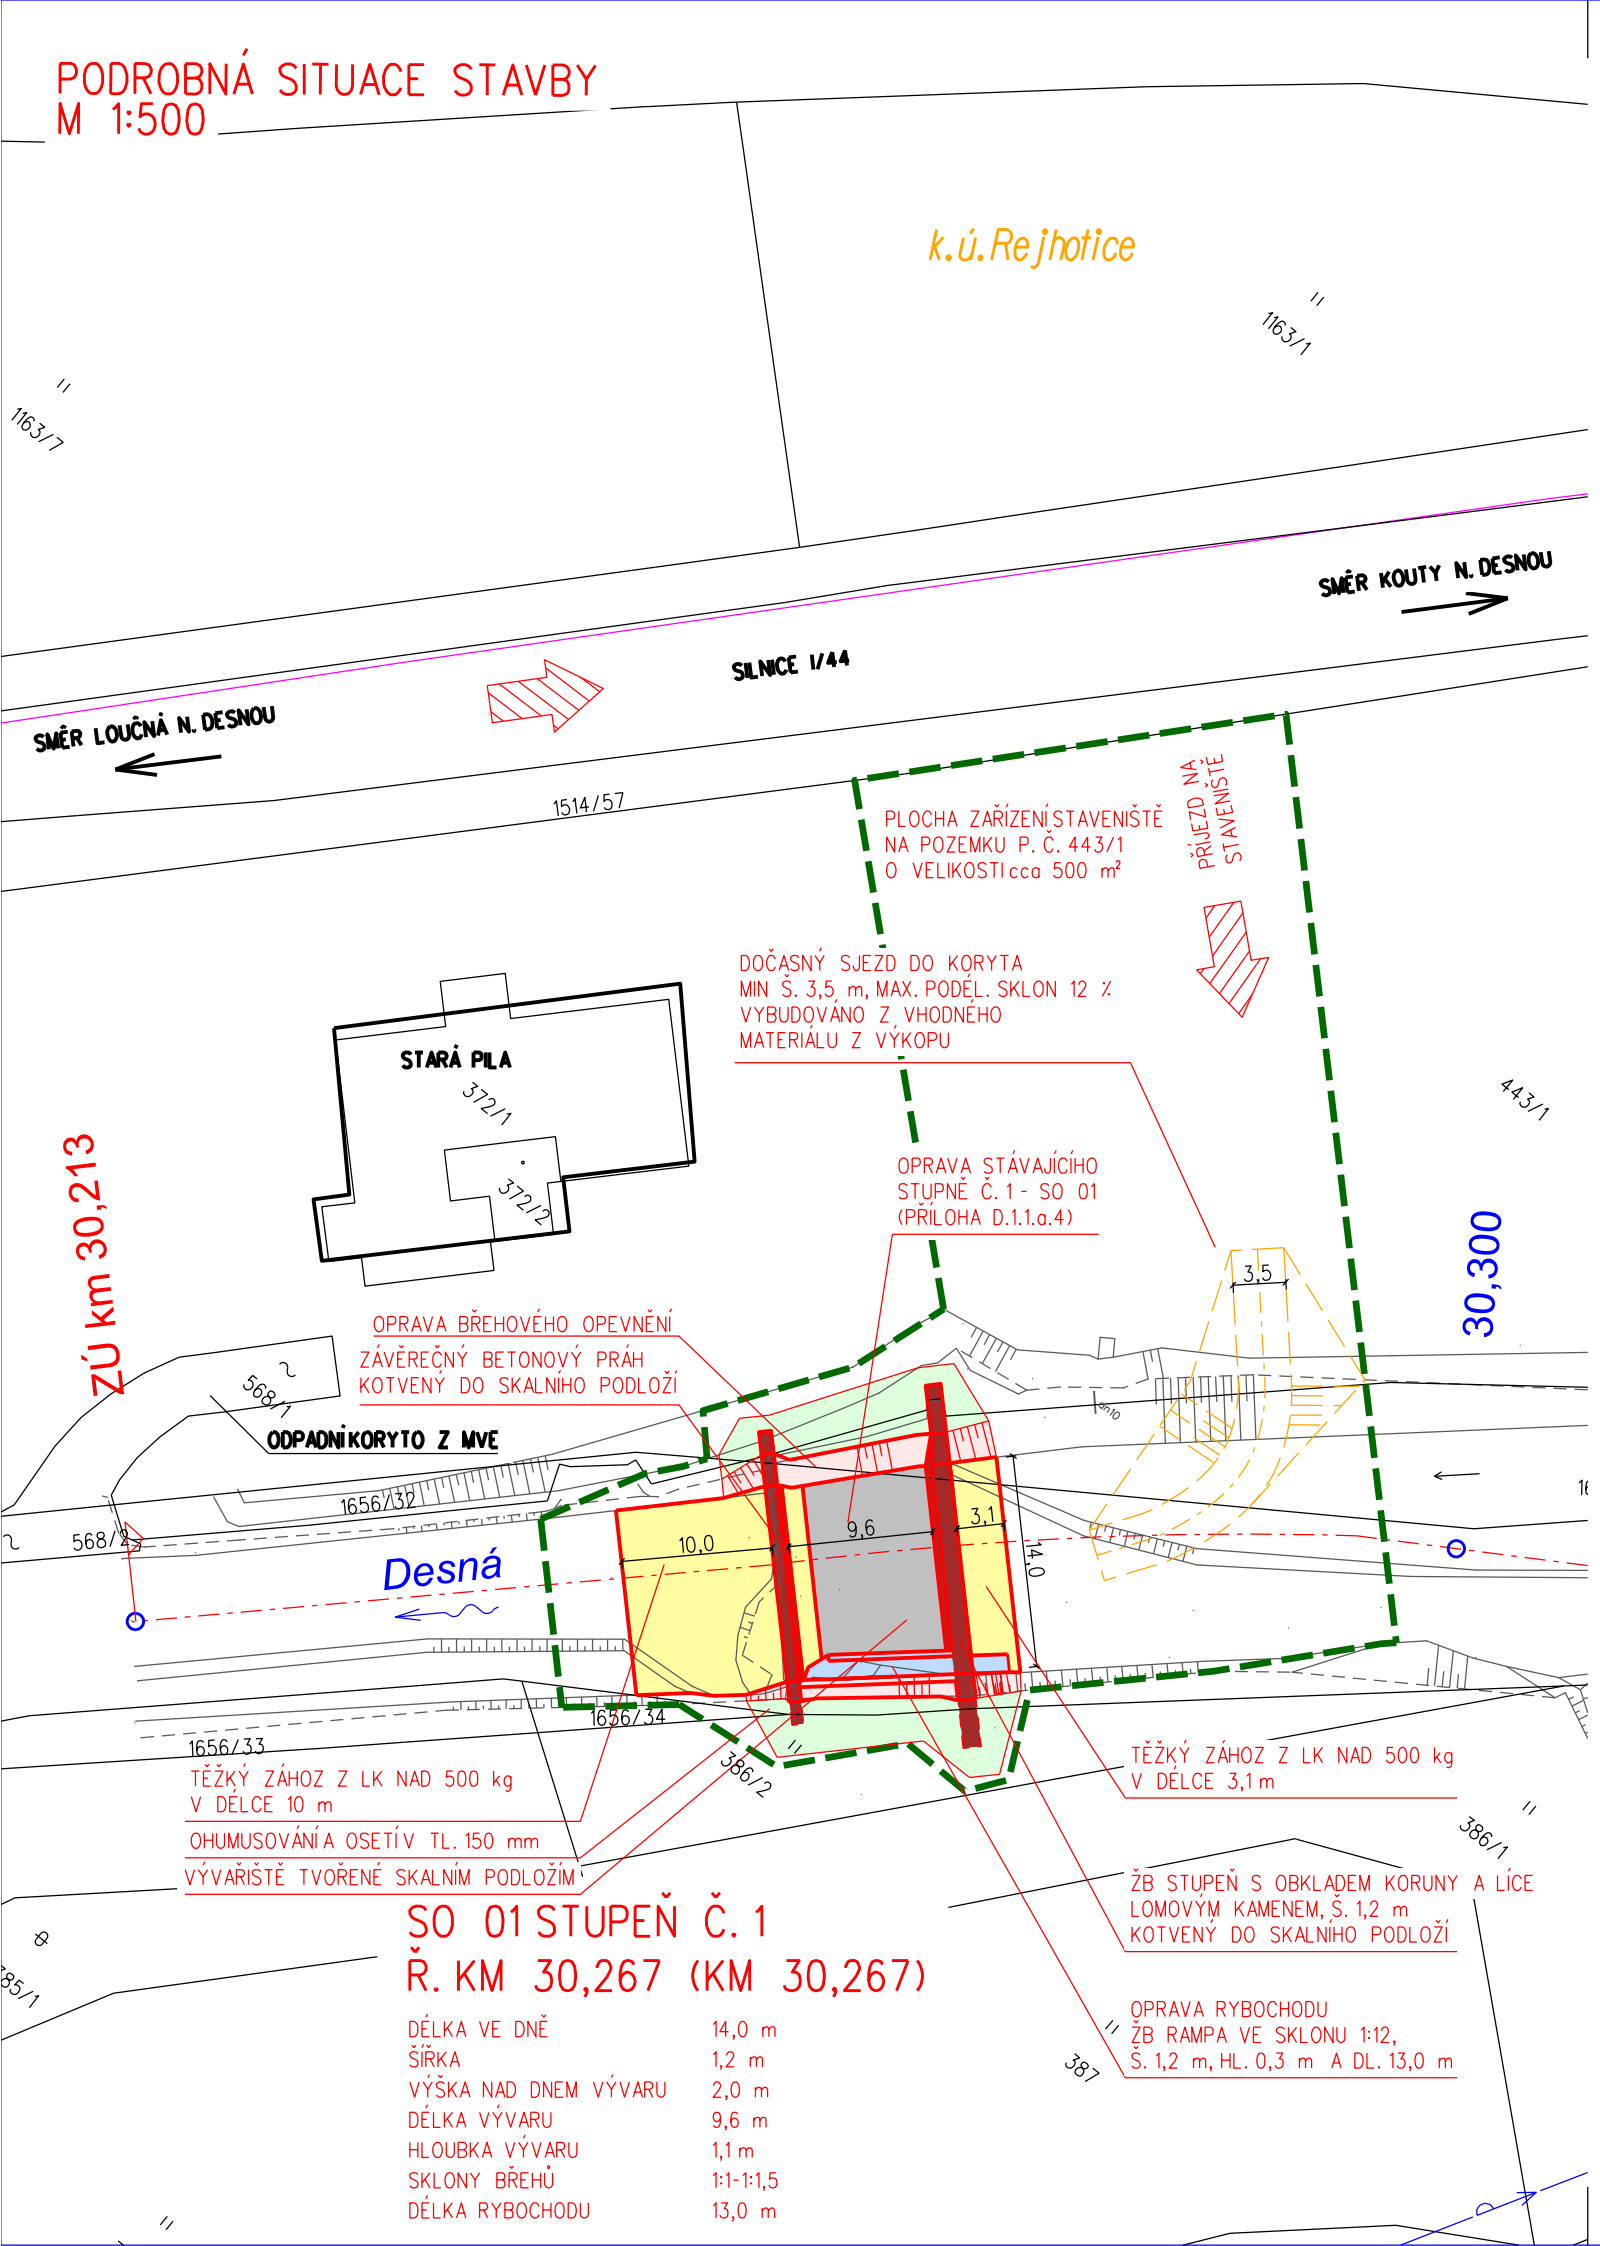

SO 01 STUPEŇ Č. 1
Ř. KM 30,267 (KM 30,267)

DÉLKA VE DNĚ	14,0 m
ŠÍŘKA	1,2 m
VÝŠKA NAD DNEM VÝVARU	2,0 m
DÉLKA VÝVARU	9,6 m
HLOUBKA VÝVARU	1,1 m
SKLONY BŘEHŮ	1:1-1:1,5
DÉLKA RYBOCHODU	13,0 m

LEGENDA:

- polohopis
- 2233/9 — hranice a číslo parcely
- hranice řešeného území
- navržená stavba

OPRAVA STUPNĚ

- betonový/ŽB práh stupně
- těžký zához z LK nad 500 kg
- oprava břehového opevnění
- oprava rybochodu
- ohumusování a osetí

INŽENÝRSKÉ SÍTĚ

- plynovod VTL, innogy
- plynovod STL, innogy
- vodovod, Šumperská provozní vodohospodářská společnost, a.s.
- kanalizace, Šumperská provozní vodohospodářská společnost, a.s.
- dešťová kanalizace, Šumperská provozní vodohospodářská společnost, a.s.
- metalický kabel, CETIN (nezaměřený průběh)
- metalický kabel, CETIN
- nadzemní vedení, CETIN
- podzemní vedení, CETIN
- podzemní vedení NN, ČEZ Distribuce, a.s.
- nadzemní vedení VN, ČEZ Distribuce, a.s.
- nadzemní vedení NN, ČEZ Distribuce, a.s.
- elektro NN vedení, Šumperská provozní vodohospodářská společnost, a.s.

KLAD LISTŮ:

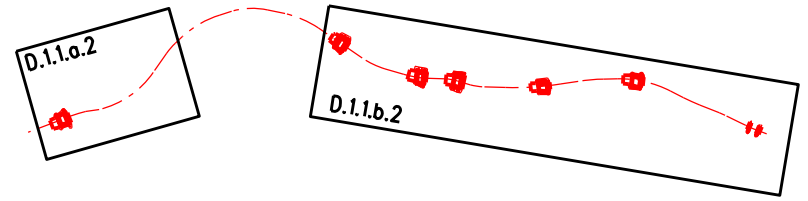

DETAILNÍ POPIS OPRAVY STUPNĚ DLE PŘÍLOHY D.1.1.a.4

ZÁKRESY PODZEMNÍCH INŽ. SÍTÍ NELZE POUŽÍT JAKO VYTYČOVACÍ VÝKRES. PŘED ZAHÁJENÍM STAVEBNÍCH PRACÍ MUSÍ INVESTOR ZAJISTIT VYTYČENÍ SÍTÍ JEJICH SPRÁVCI A OZNAČENÍ SÍTÍ V TERÉNU DLE PLATNÝCH PŘEDPISŮ

VÝŠKOVÝ SYSTÉM: Bpv
SOUŘADNICOVÝ SYSTÉM: S-JTSK

Vypracoval	Zodpov. projektant	Hl. ing. projektu	Vedoucí střediska
Ing. Ježík	Ing. Hetmánek	Ing. Hetmánek	Ing. Vaculín O., Ph.D.

AGPOL s.r.o.
Jungmannova 153/12
779 00 Olomouc
Česká republika

Místo stavby	k. ú. Kouty nad Desnou, Rejhotice	Kraj	Olomoucký
Investor	Povodí Moravy, státní podnik		
Akce - objekt	Desná, Loučná - Kouty nad Desnou, oprava kamenných stupňů		
Příloha	PODROBNÁ SITUACE STAVBY		

Počet formátů	2 A4
Datum	10/2017
Stupeň	DPS
Zakázkové číslo	2802
Archivní číslo	2802
Měřítko	1 : 500
Číslo výkresu	**D.1.1.a.2**