



Pohled proti vodě


11 0,0936

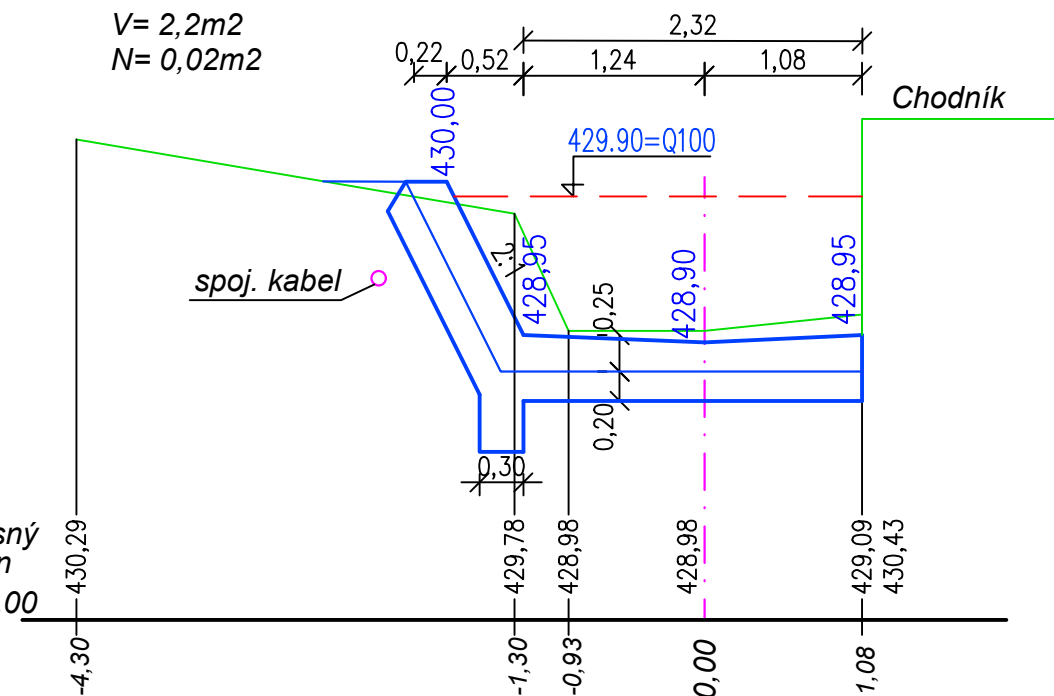


12 0,100

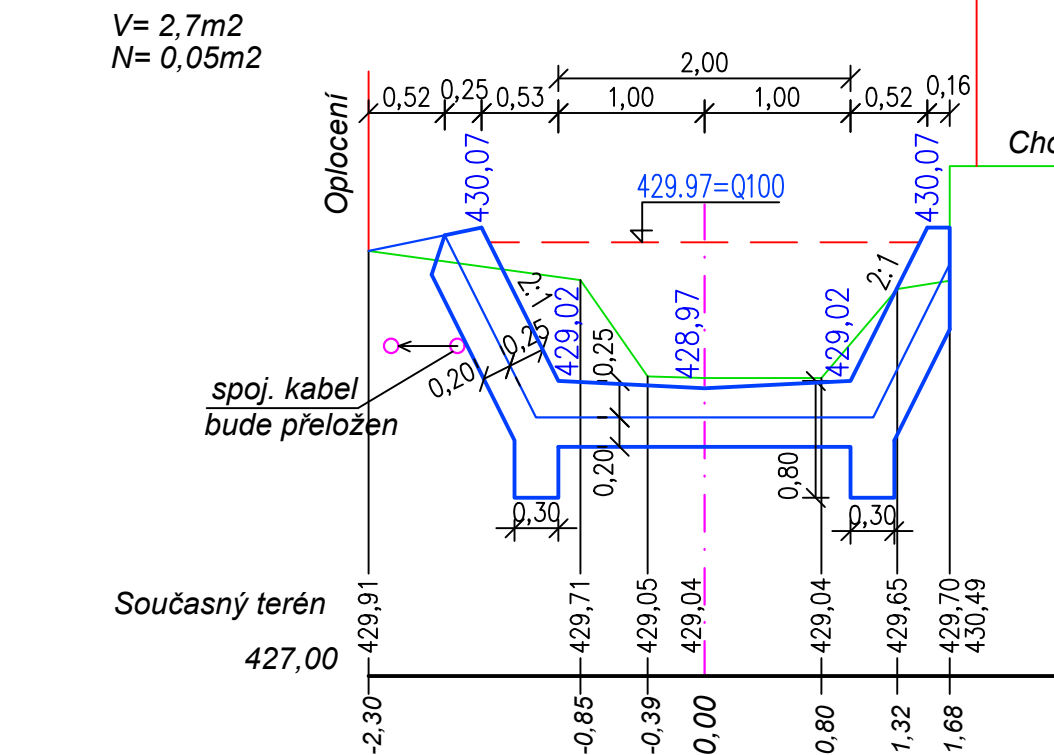


13 0,110

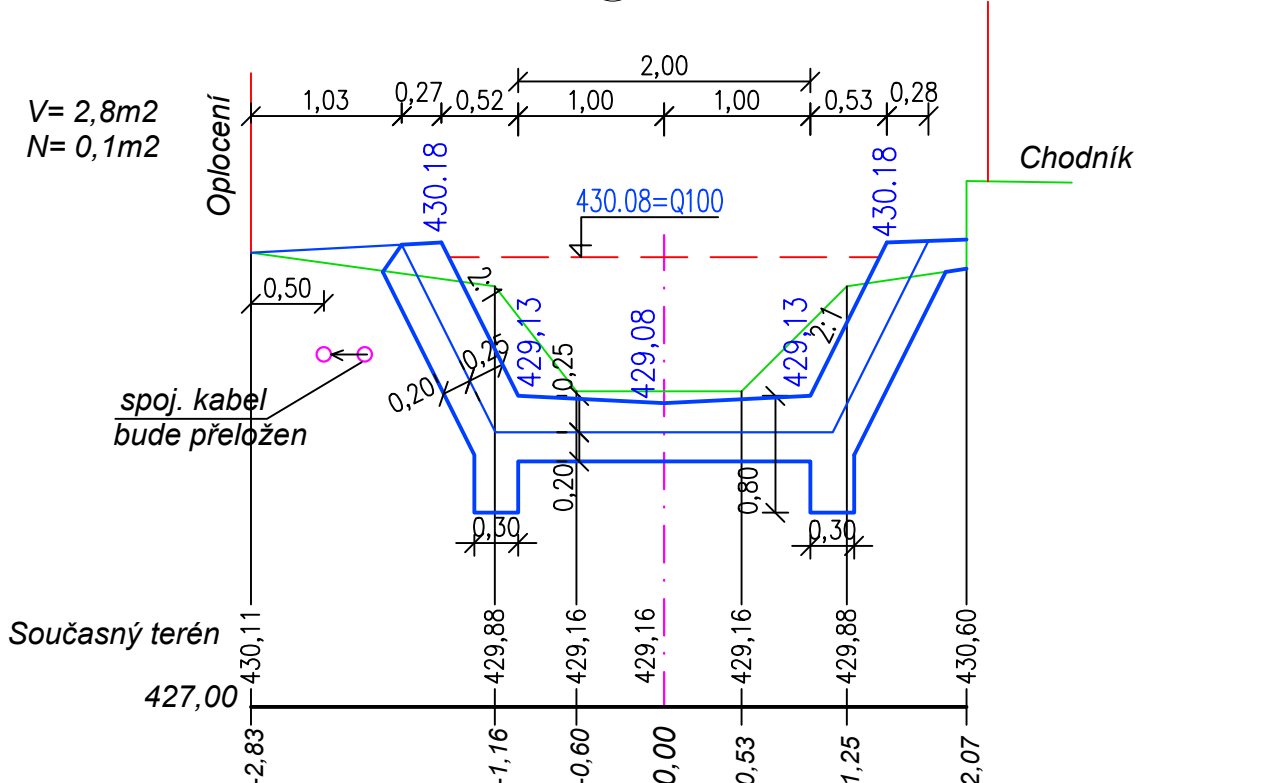


14 0,120

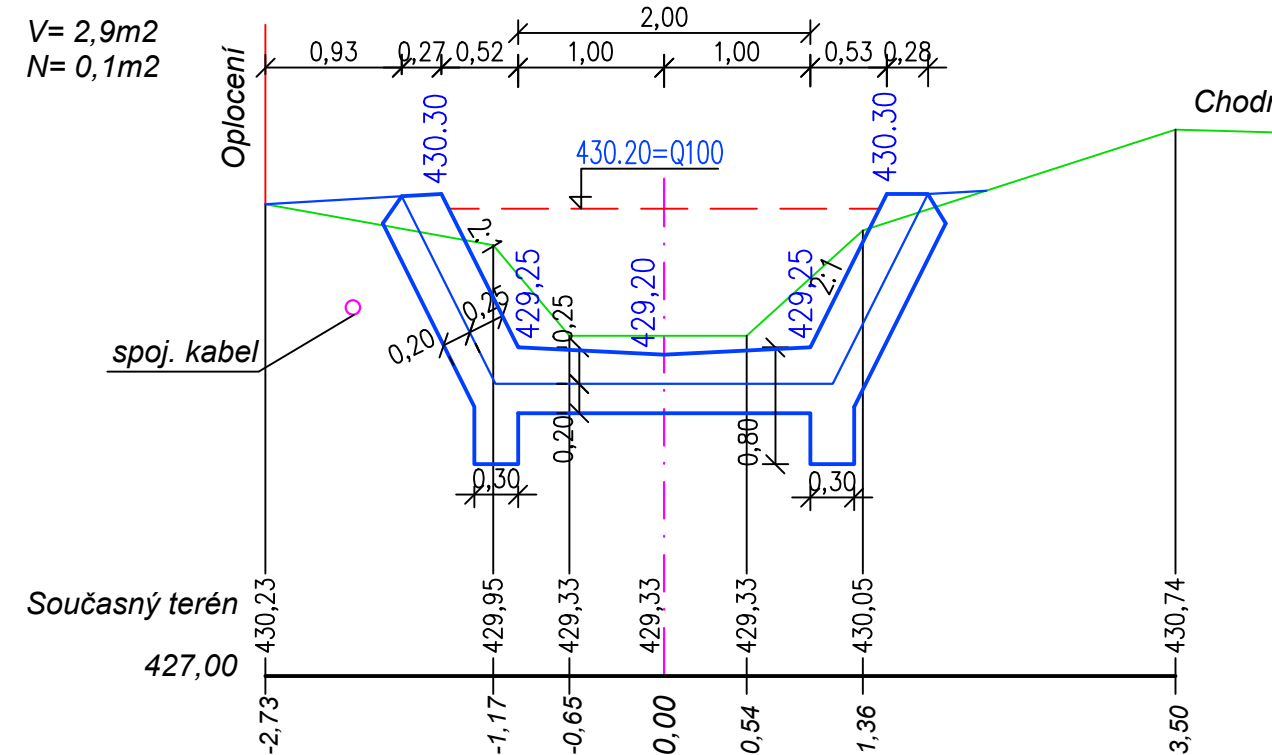


15 0,130

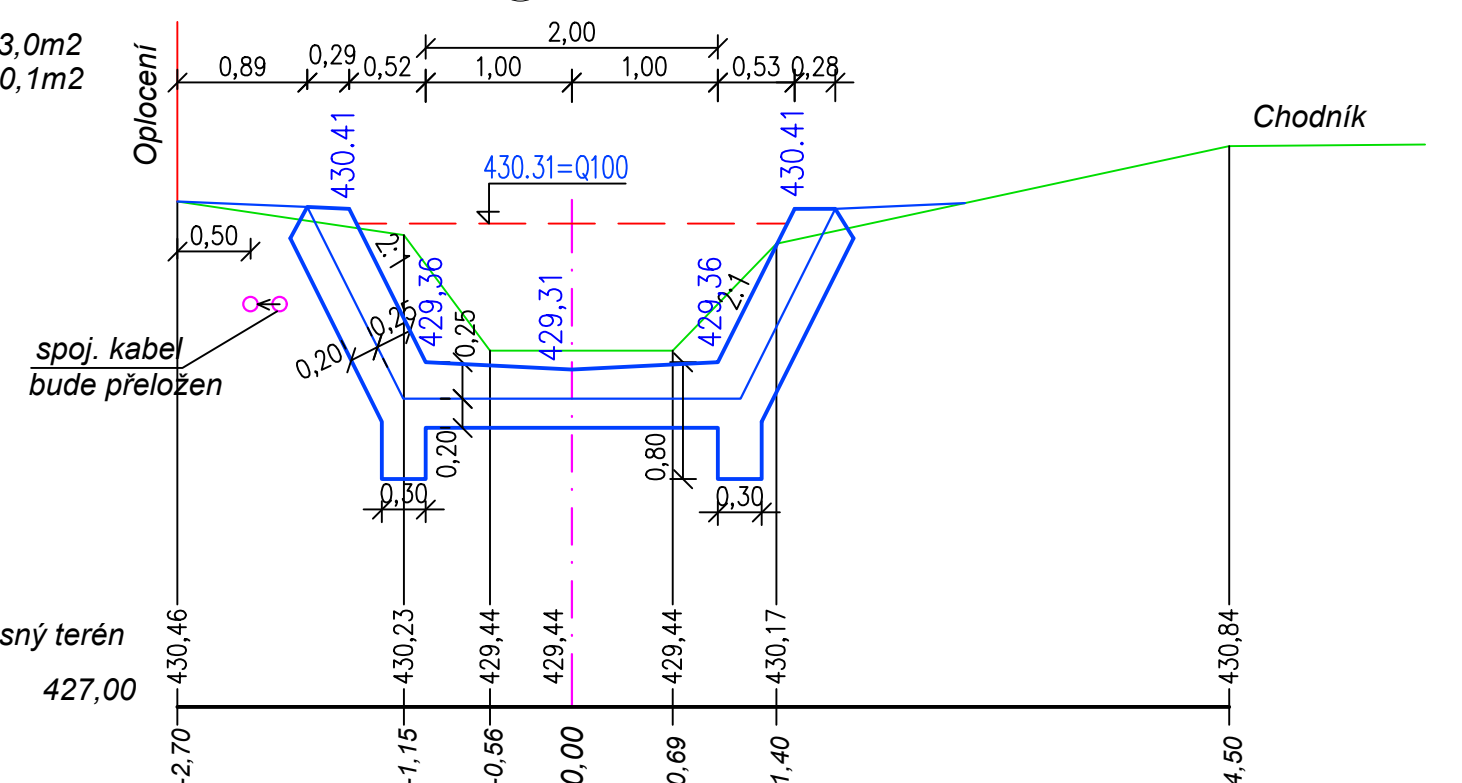


16 0,1354 - přejezdná lávka

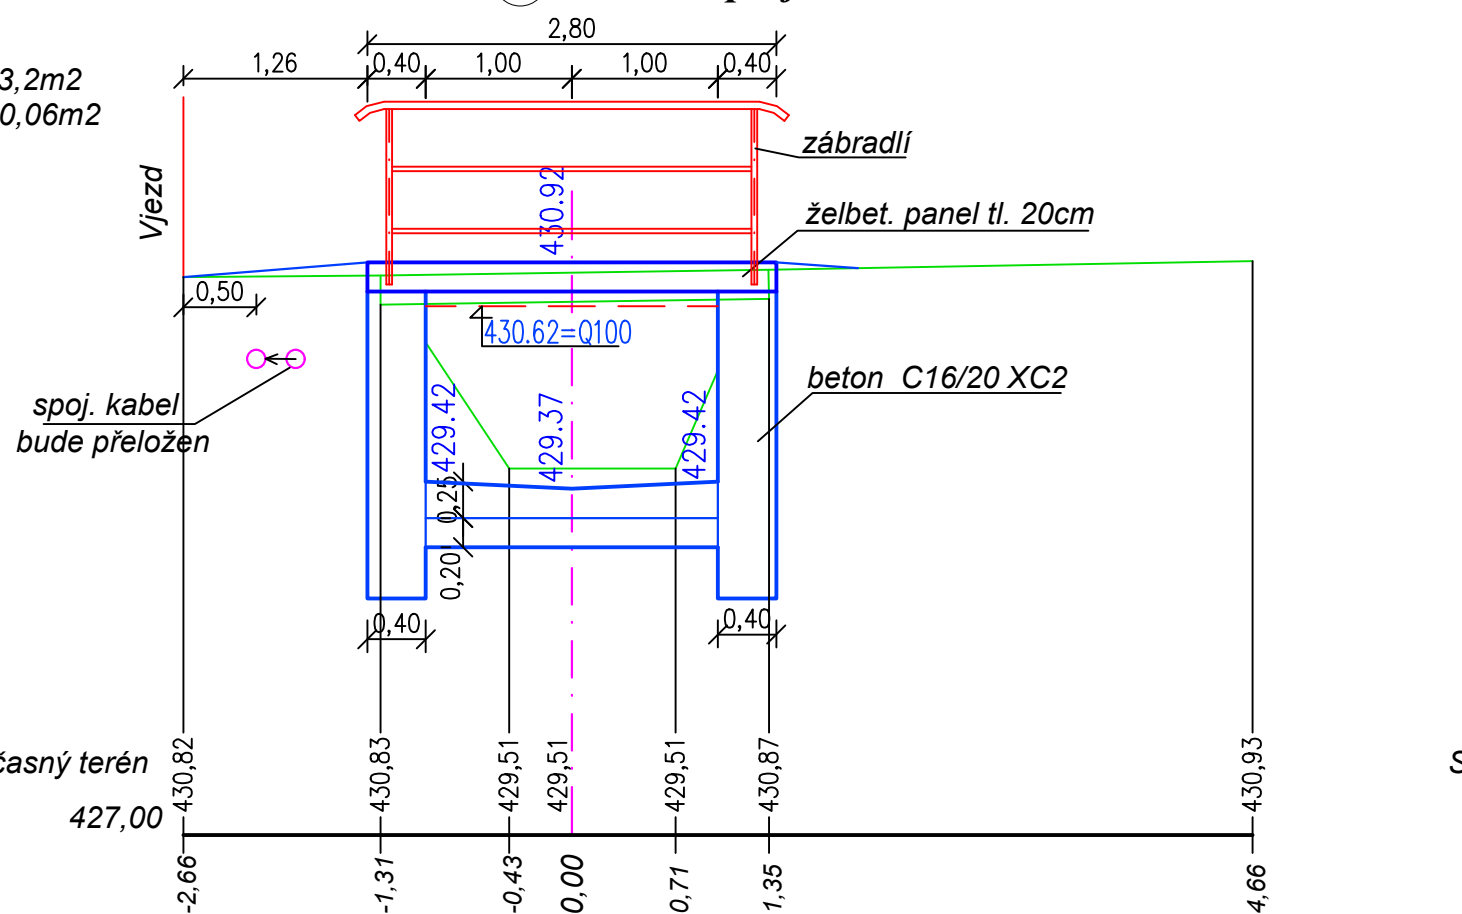


17 0,146

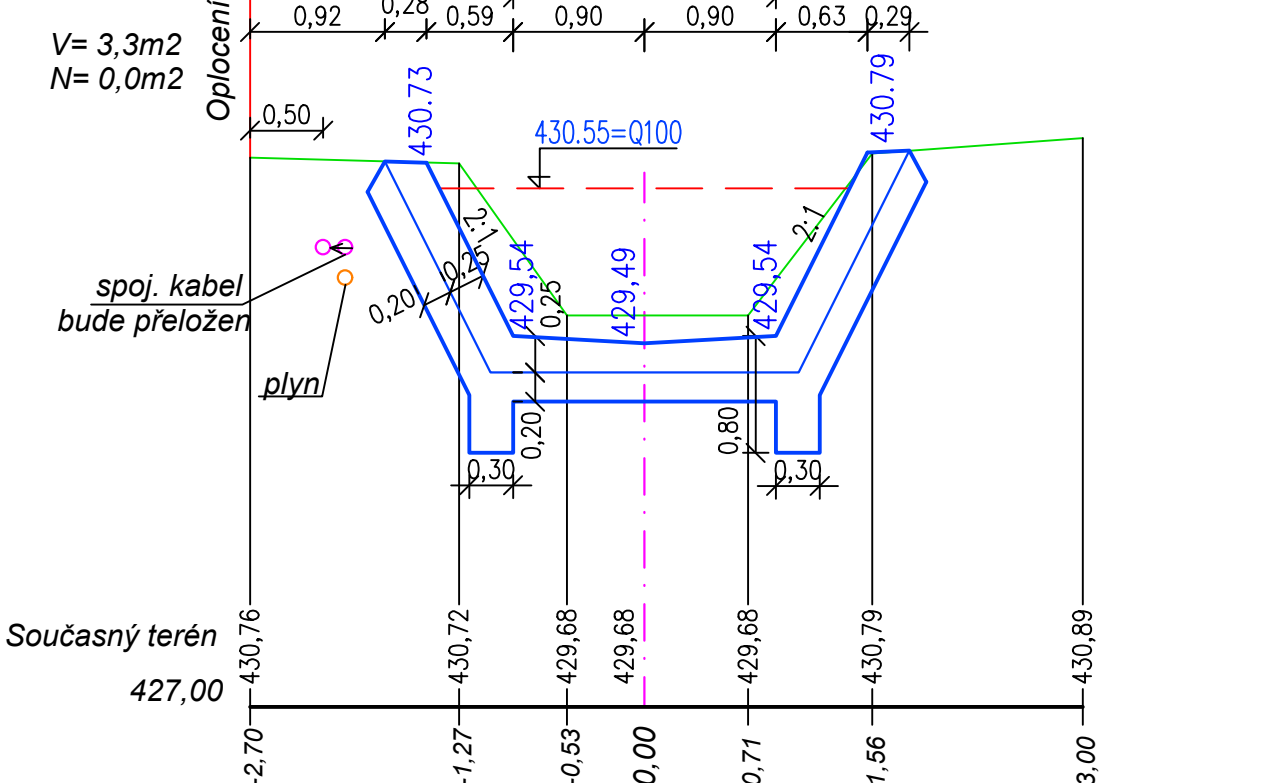


18 0,152 - přejezdná lávka

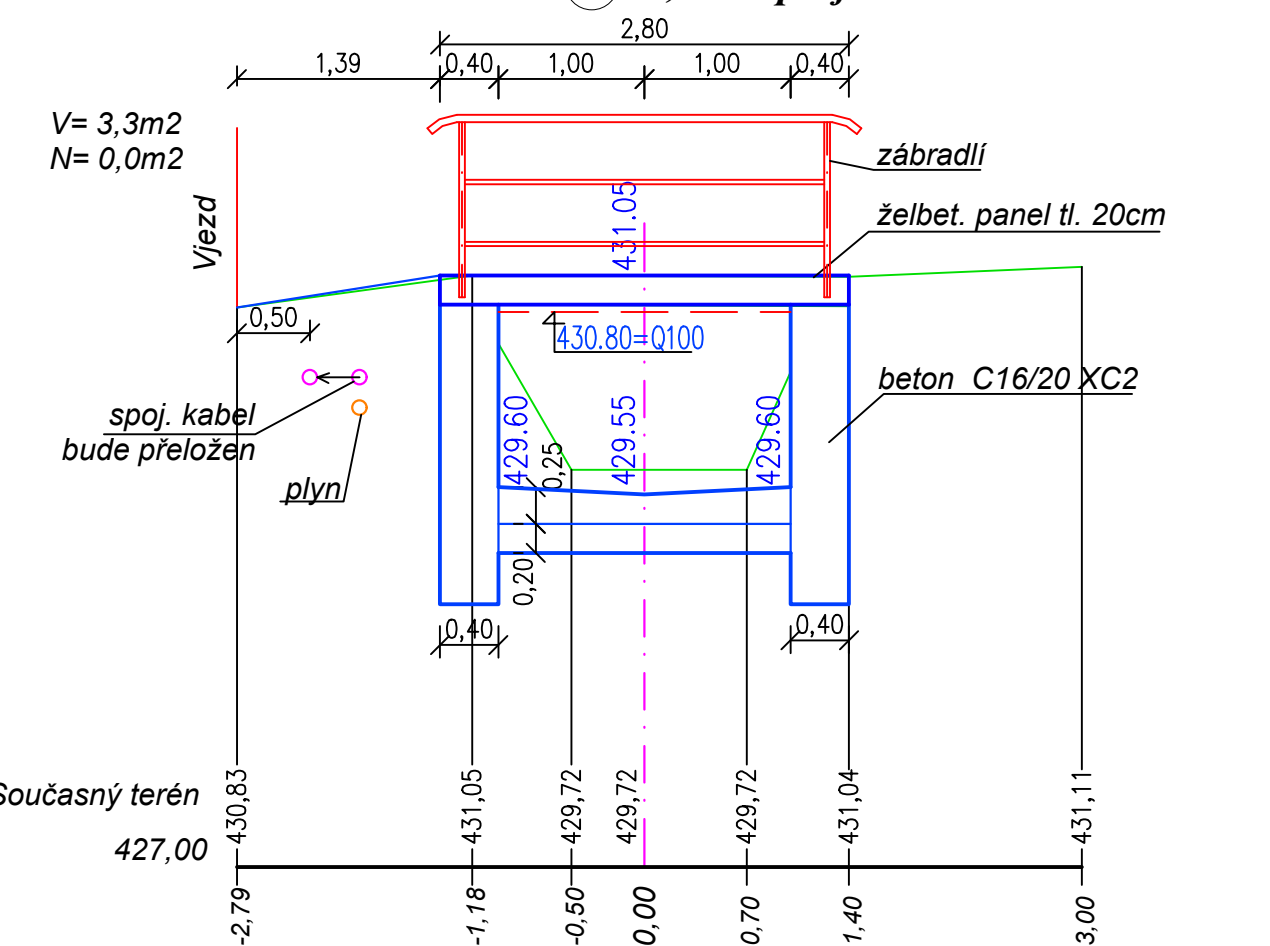


19 0,160

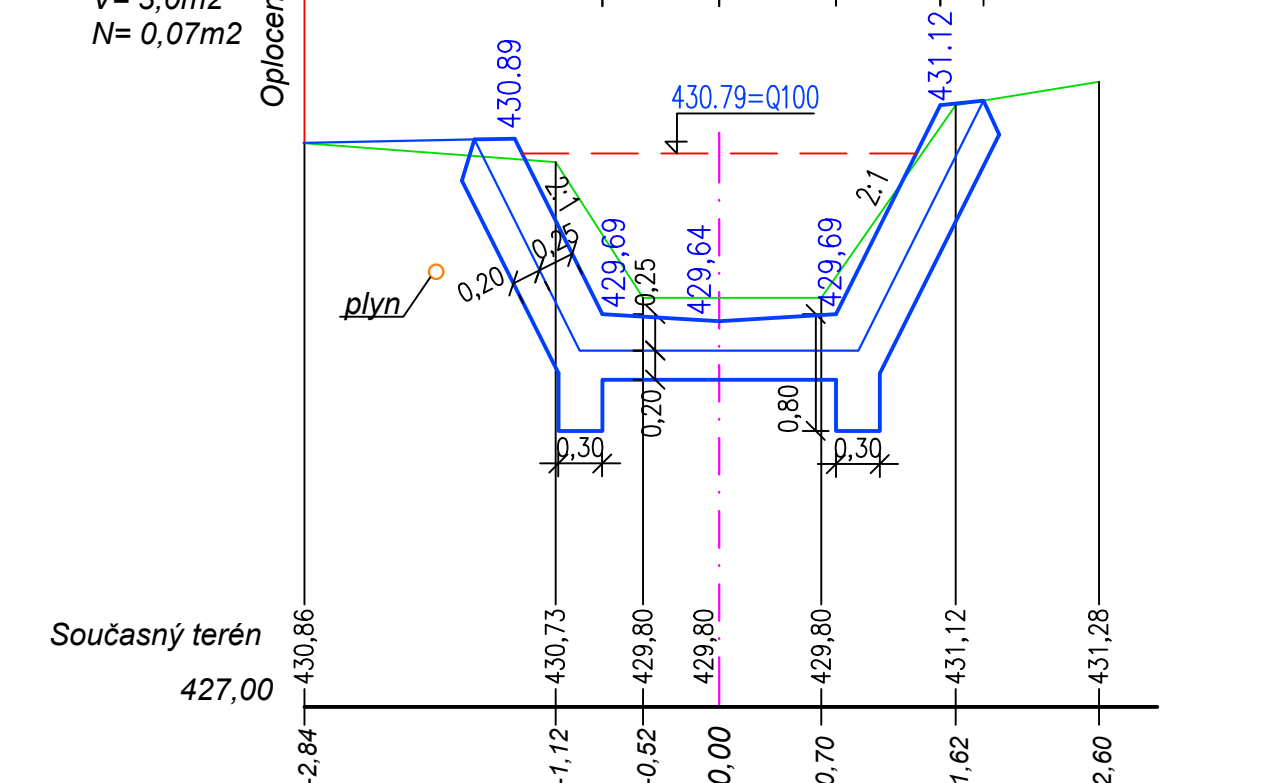


20 0,165

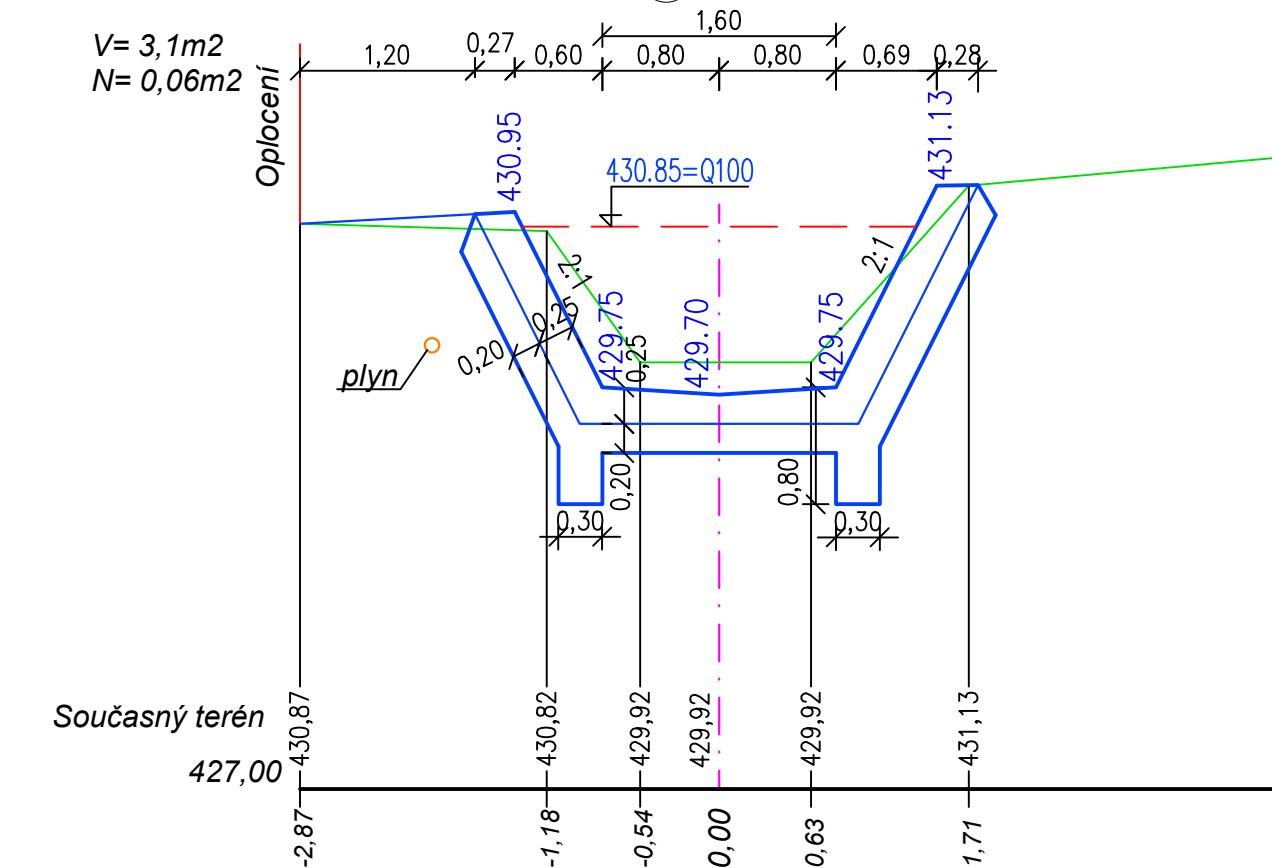


21 0,1685 - lávka

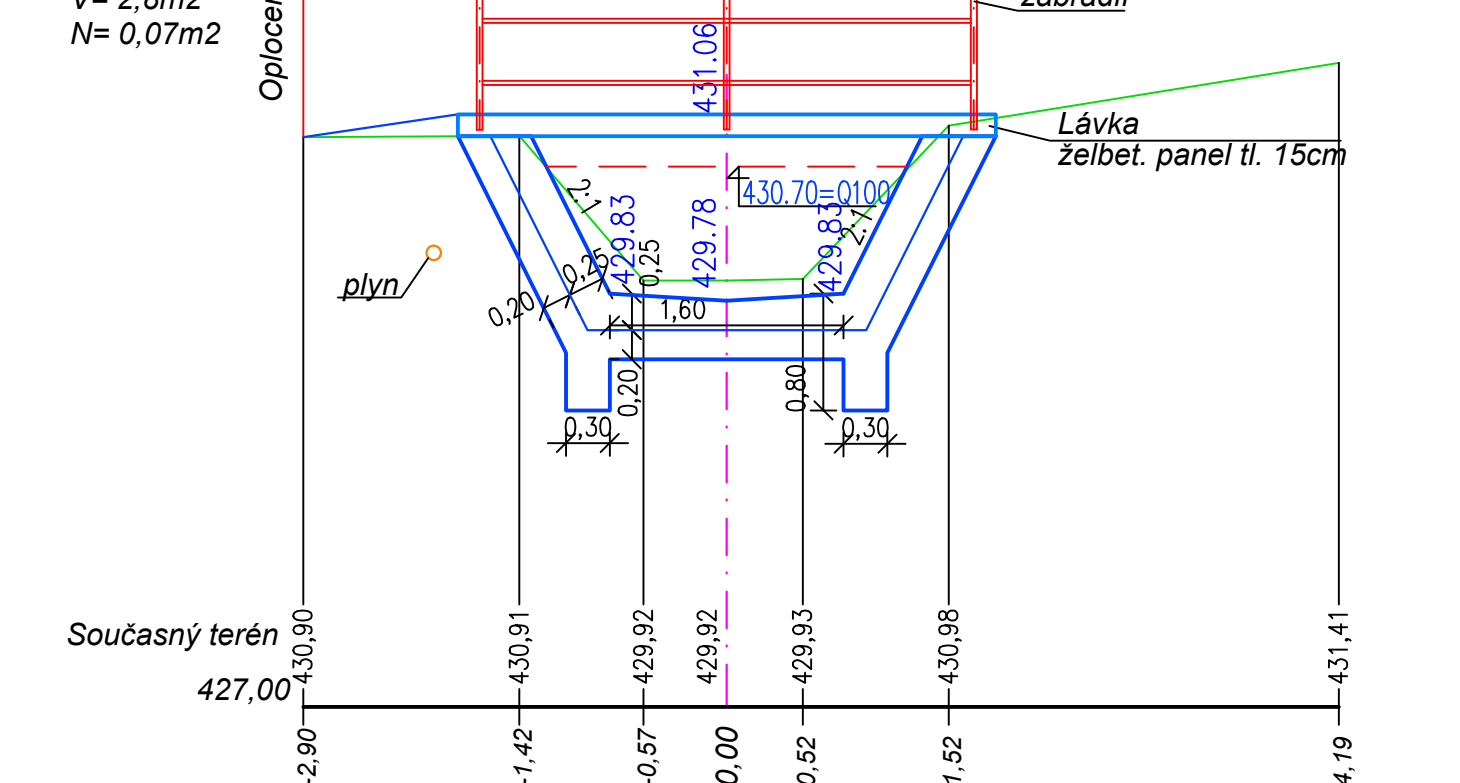


22 0,180

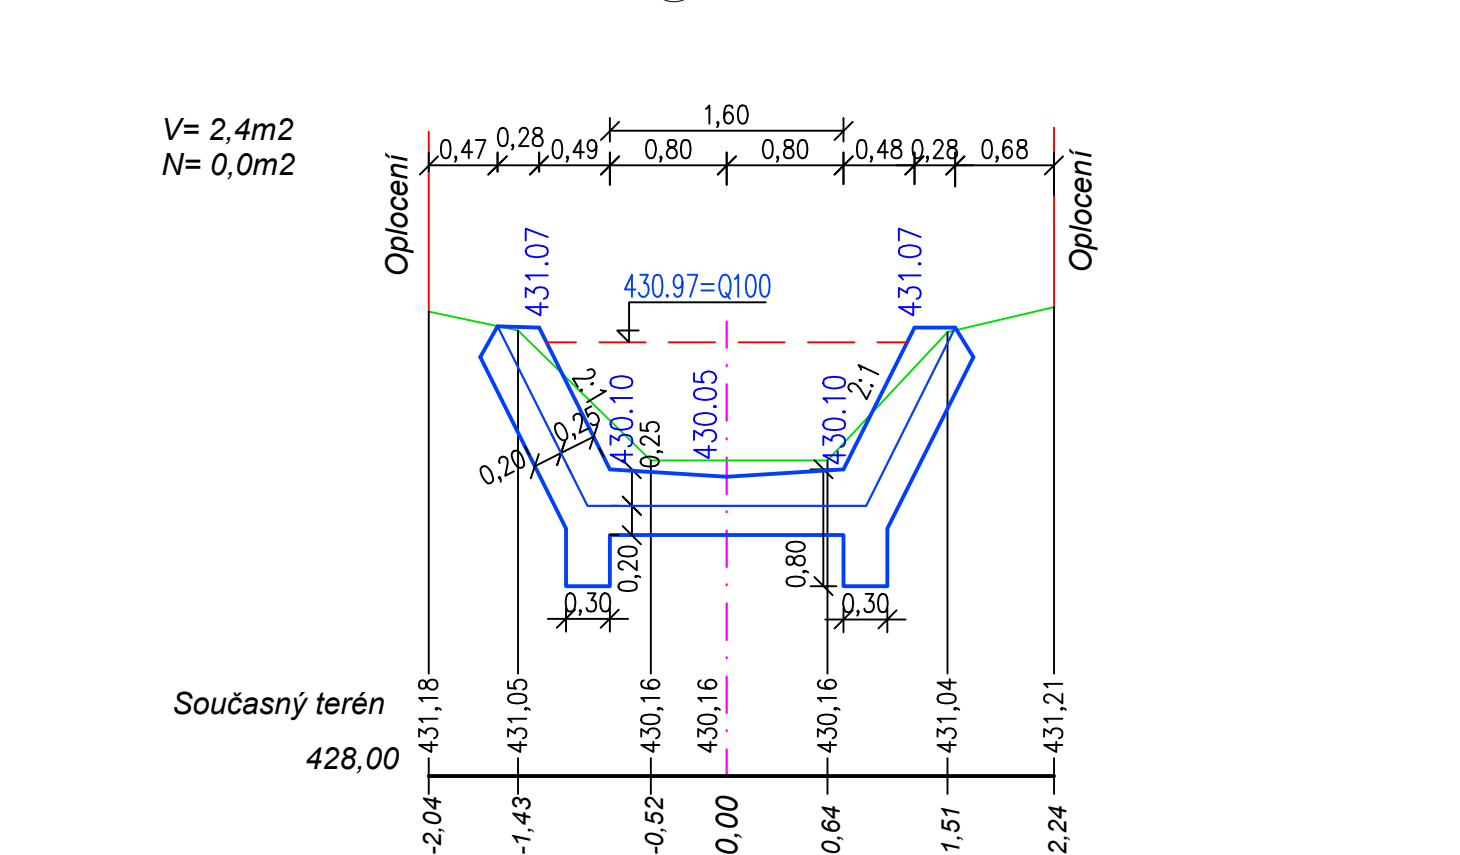

23 0,190

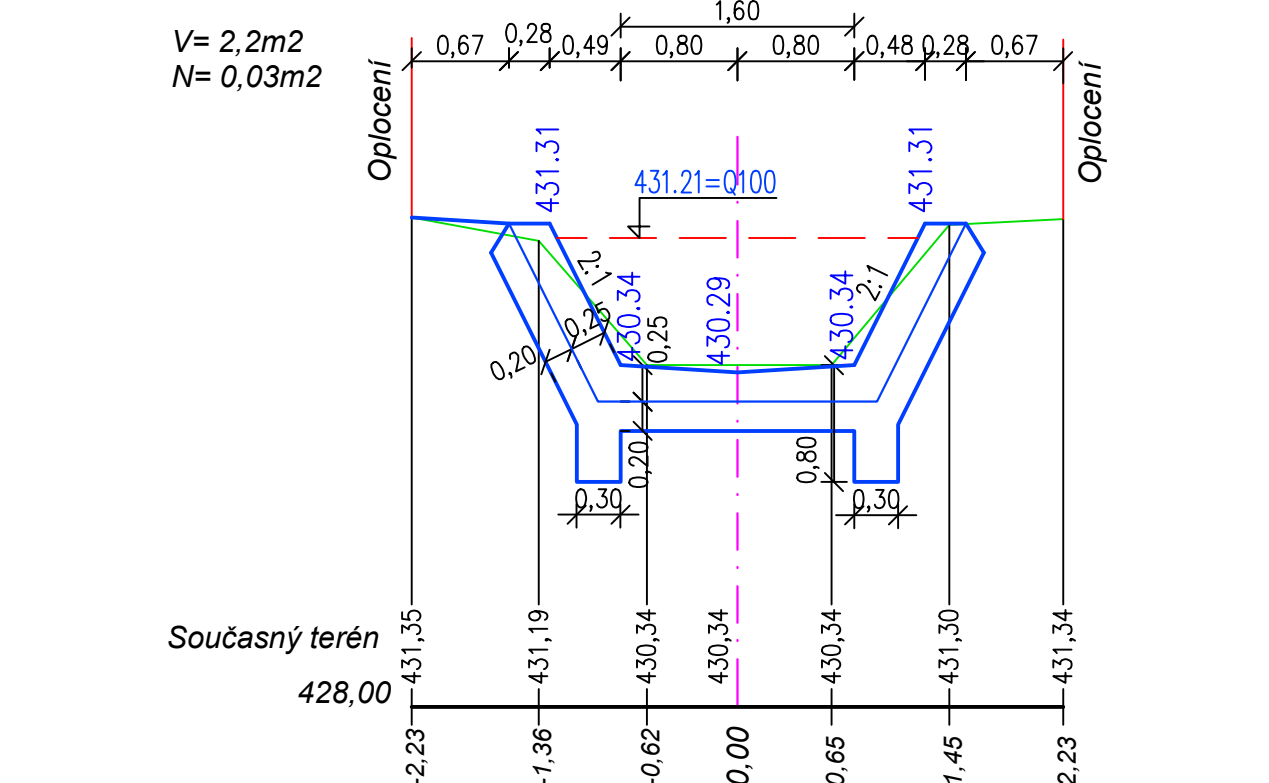

24 0,1957

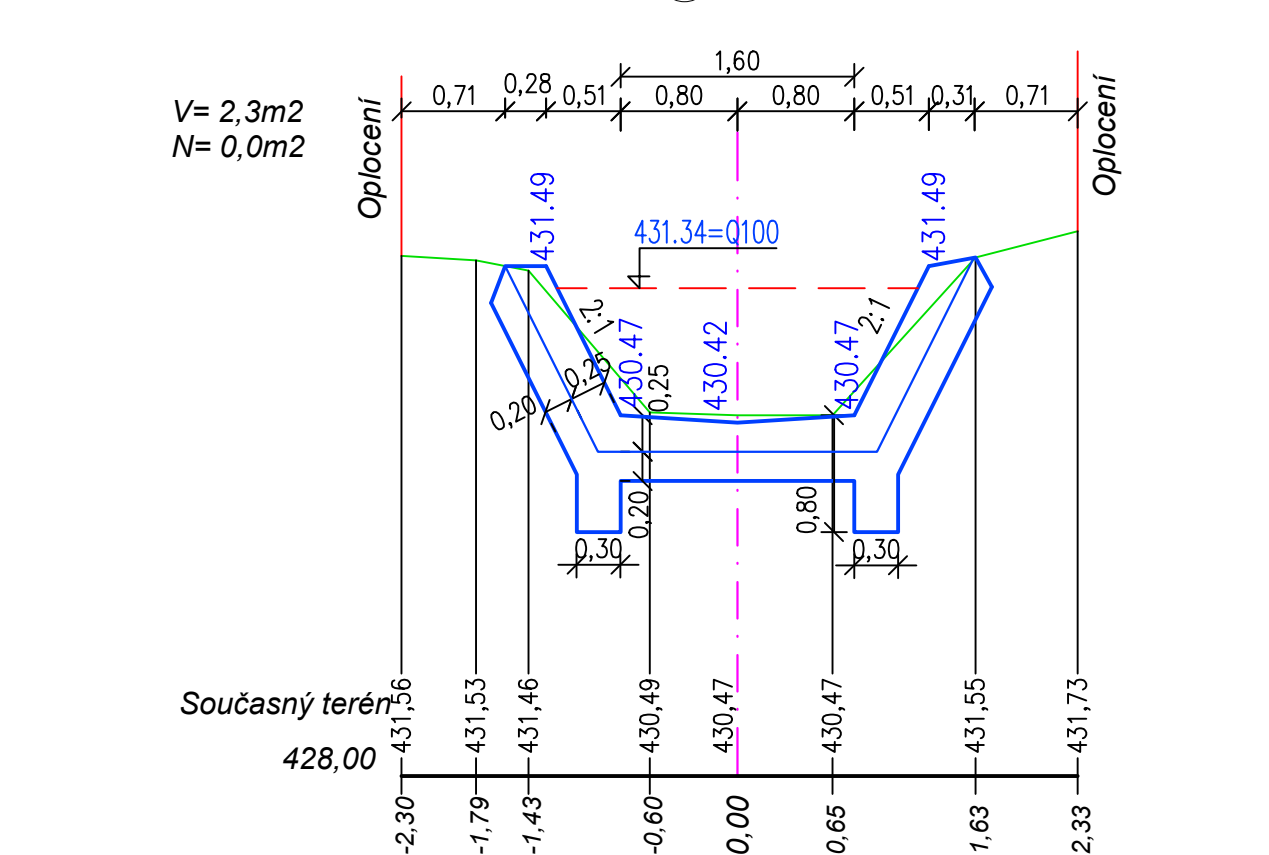

Kameny na dlažbu budou o rozměrech min. 30x30cm a tl. 20cm s tolerancí 10cm v délce a šířce a 5 cm v tloušťce

VED. PROJEKTU	PROJEKTANT	KRESLIL	KONTROLOVAL	Projekce Máša s.r.o.	
Maša Josef	Maša Josef	Maša Josef	Maša Josef	Projekt činnosti ve výstavbě	
INVESTOR				FORMÁT	7x4A4
MÍSTO STAVBY				DATUM	27/2017
Bezděkovka (IDVT 10175214), Bezděkov, úprava koryta v obci				ÚČEL	DPP
				MĚŘÍTKO	1 : 50
				Č. ZAKÁZKY	5/2017
Název výkresu:				ČÍSLO KOPIE	ČÍSLO VÝKRESU
					D.04