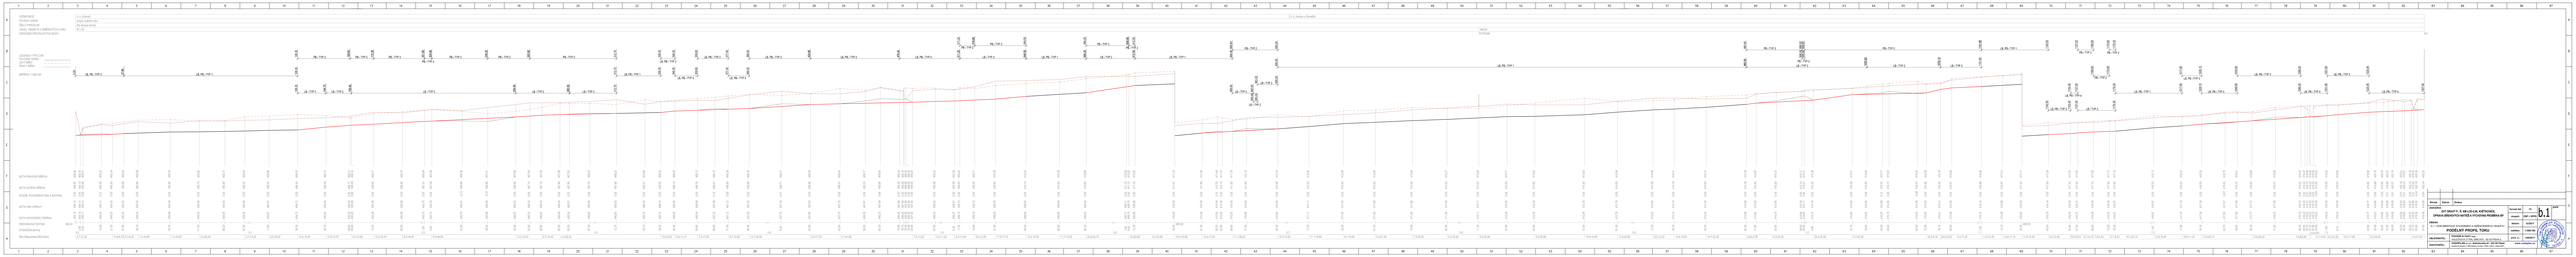

ÚZEMÍ OBCE
k. ú. Kolovеč
k. ú. Konice u Domažlic
POVRCH ÚZEMÍ
koryto vodního toku
ČÍSLO PARCELNÍ
dle situace stavby
VZDÁL. OBJEKTŮ A SMĚROVÝCH LOMŮ
811.20
546.60
POTRUBÍ
KÚ
OZNAČENÍ VRCHOLOVÝCH BODŮ
LEGENDA TYPŮ ČAR
PŮVODNÍ TERÉN
LEVÝ BŘEH
PRAVÝ BŘEH
MĚŘÍTKO 1:500/100
LB, PB - TYP 1
LB, PB - TYP 2
LB, PB - TYP 3
LB, PB - TYP 4
PB - TYP 2
PB - TYP 3
LB - TYP 1
LB - TYP 2
LB - TYP 3
KÓTA PRAVÉHO BŘEHU
KÓTA LEVÉHO BŘEHU
ROZDÍL PŮVODNÍHO DNA A NÁVRHU
KÓTA DNA ÚPRAVY
KÓTA PŮVODNÍHO TERÉNU
SROVNÁVACÍ ROVINA
394.00
400.00
406.00
STANIČENÍ [km/m]
SKLON[promile]-DÉLKA[m]

Revize	Datum	Změna

ZAKÁZKA:
DVT DRAVÝ P., Ř. KM 4,55-5,90, KVĚTKOVICE,
OPRAVA BŘEHOVÝCH NÁTRŽÍ A VÝCHOVNÁ PROBÍRKA BP

formát A4: 15
stupeň: DSP + DPPS

b.1

paré

OBSAH:
D.1 - DOKUMENTACE STAVEBNÍHO A INŽENÝRSKÉHO OBJEKTU

PODÉLNÝ PROFIL TOKU

datum: 12/2017
měřítko: 1:500/100

OBJEDNATEL: POVODÍ VLTAVY s.p.,
HOLEČKOVA 3178/8, SMÍCHOV, 150 00 PRAHA 5

arch. č.: 144/2017

ZHOTOVITEL: VODOPLAN s.r.o., Sokolovská 41, 323 00 Plzeň
společnost zapsána v OR Krajským soudem v Plzni, oddíl C, vložka 29314

www.vodoplan.cz

Ing. JAROSLAV FAJFERLÍK
0200940