PŮDORYS

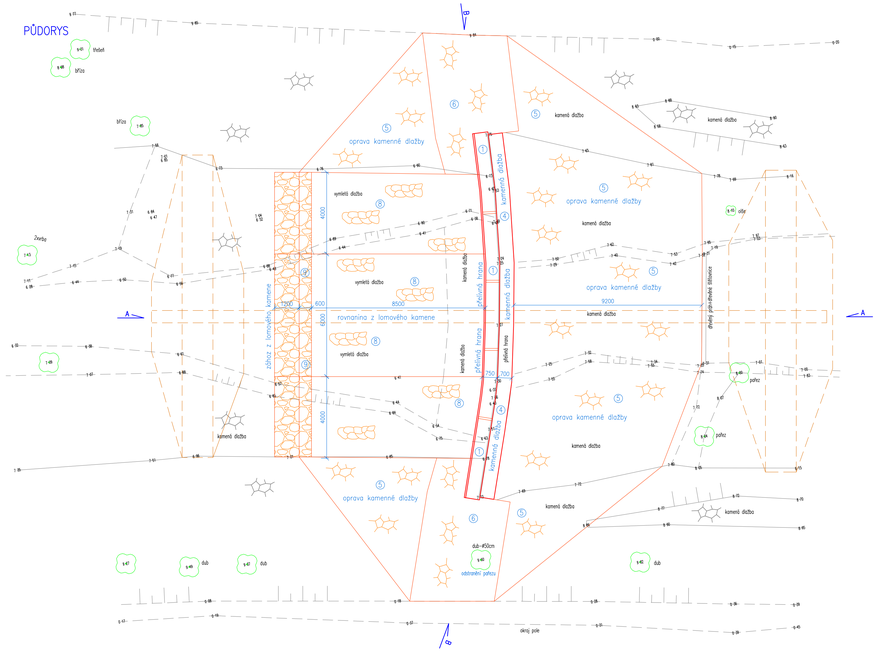

ŘEZ A-A

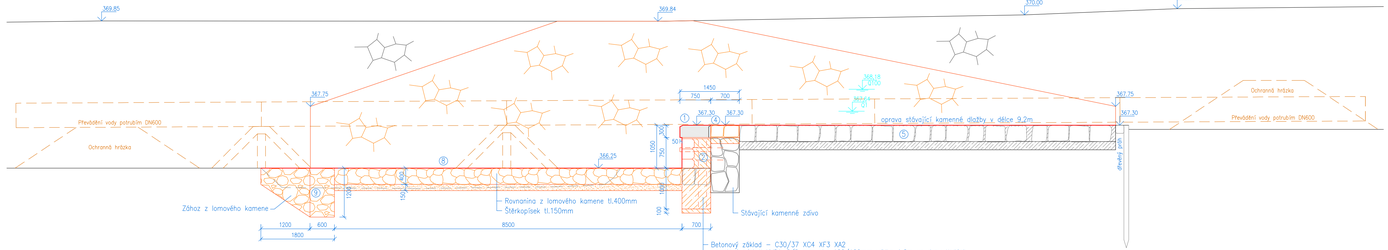

ŘEZ B-B

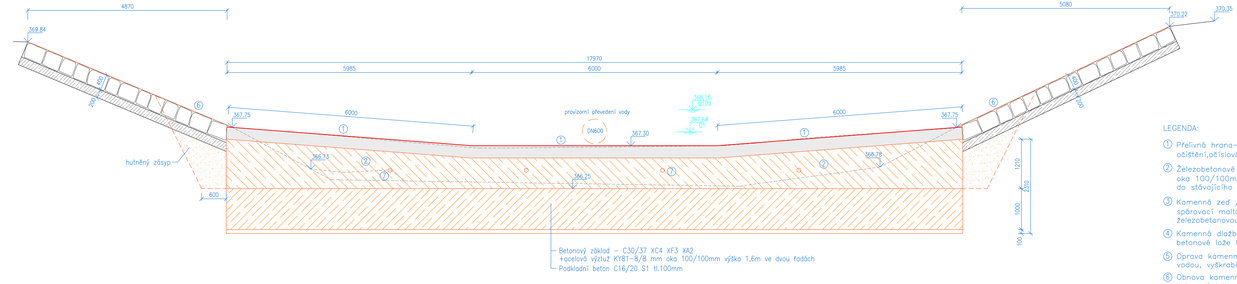

LEGENDA:

① Přelivná hrana–Kamenné kvádry 750/500/300–použití stávajících kamenných kvádrů/rozebrání, očištění,očíslování, osazení na cementovou maltu MC25, zabudování kramlí, spárování/

② Železobetonové zdivo–beton C30/37 XC4 XF3 XA2 S3 + ocelová výztuž KY81–8/8 mm oka 100/100mm ve dvou řadách + ocelová výztuž B500B ⌀16mm dl. 0,65m s navrtáním do stávajícího kamenného zdiva na chemickou kotvu

③ Kamenná zeď /režné zdivo/ z lomového kamene na cementovou maltu MC25 s vyspárováním spár spárovací maltou /min. velikost kamene 250mm/–bude použito jako ztracené bednění pro železobetonovou zeď

④ Kamenná dlažba tl.300mm do betonového lože s vyspárováním spár spárovací maltou+ betonové lože C30/37 S1 tl.150mm

⑤ Oprava kamenné dlažby tl.400mm do betonového lože – odstranění hrubých nečistot, očištění tlakovou vodou, vyškrabání spár do hloubky 70mm, přespárování spár spárovací maltou do hloubky 70mm

⑥ Obnova kamenné dlažby tl.400mm do betonového lože s vyspárováním spár spárovací maltou+ betonové lože C30/37 S1 tl.200mm

⑦ Odvodňovací otvory – potrubí PVC KG SN8 DN100, délka 0,75m

⑧ Rovnanina z lomového kamene tl.400mm hmotnost 200–500kg upraveného s vyklínováním spár úlomky kamene+ štěrkopískové lože tl.150mm

⑨ Dnový práh – zához z lomového kamene s prostěrkováním z terénu hmotnost nad 200 do 500 kg s urovnáním líce

VYPRACOVAL: Ing. Jiří Tägl	ZODPOVĚDNÝ PROJEKTANT: Ing. Jiří Tägl	Ing. Jiří Tägl Mlýnská 356, Kralovy Dvůr tel.: 723 287 184 IČO: 72 287 184 projekce vodohospodářských staveb autorizace ČKAIT 0201465
INVESTOR: Povodí Vltavy s.p., Holečkova 3178/8, 150 00 Praha 5		MĚŘÍTKO: 1: 50,100
AKCE: Příchovický potok, ř.km 1.911, 2.061, 2.161, 2.335, 3.413 oprava kamenných stupňů		DATUM: 07/2017
NÁZEV PŘÍLOHY: Kamenný stupeň ř.km 2,061 - půdorys, řezy		STUPEŇ PROJEKTU: DSP+ZDS ČÍSLO PŘÍLOHY: D.1.1.3 KOPIE