PŮDORYS

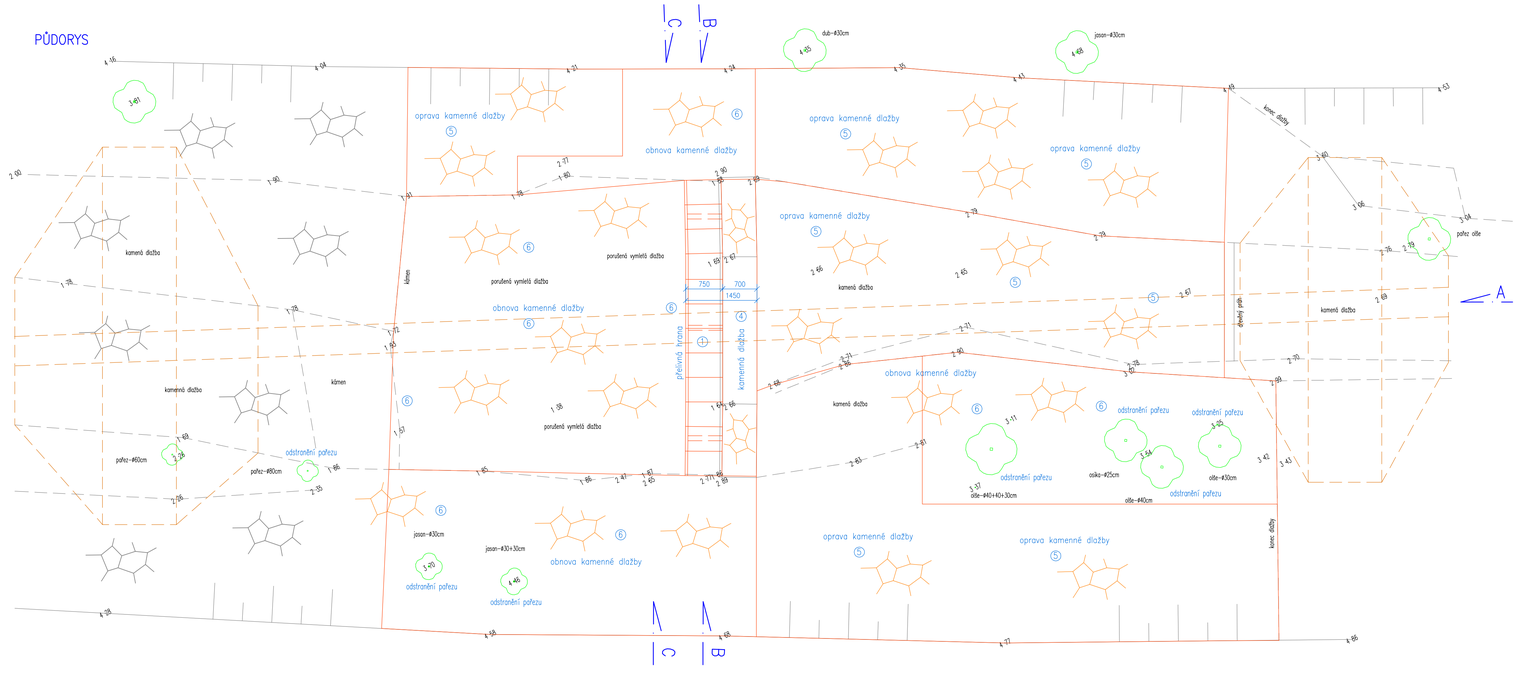

ŘEZ B-B

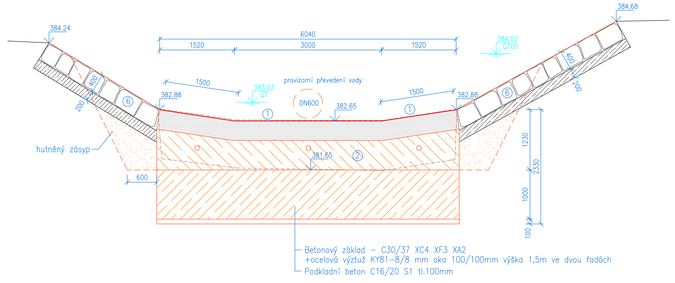

ŘEZ C-C

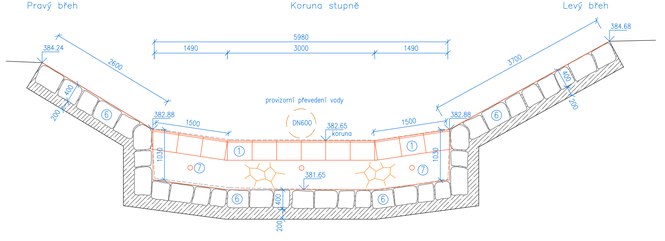

ŘEZ A-A

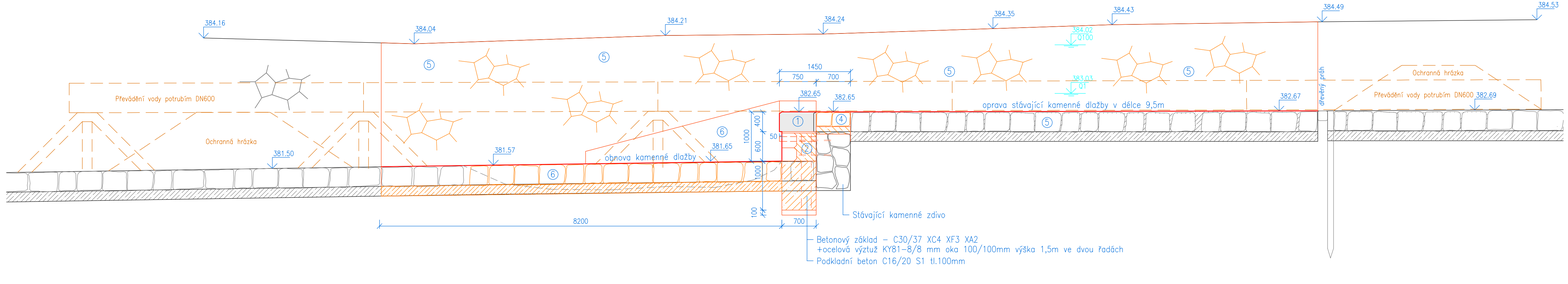

LEGENDA:

① Přelivná hrana–Kamenné kvádry 750/500/400–použití stávajících kamenných kvádrů/rozebrání, očištění,očíslování, osazení na cementovou maltu MC25, spárování/

② Železobetonové zdivo–beton C30/37 XC4 XF3 XA2 S3 + ocelová výztuž KY81–8/8 mm oka 100/100mm ve dvou řadách + ocelová výztuž B500B ø16mm dl. 0,65m s navrtáním do stávajícího kamenného zdiva na chemickou kotvu

③ Kamenná zeď /režné zdivo/ z lomového kamene na cementovou maltu MC25 s vyspárováním spár spárovací maltou /min. velikost kamene 250mm/–bude použito jako ztracené bednění pro železobetonovou zeď

④ Kamenná dlažba tl.300mm do betonového lože s vyspárováním spár spárovací maltou+ betonové lože C30/37 S1 tl.150mm

⑤ Oprava kamenné dlažby tl.400mm do betonového lože – odstranění hrubých nečistot, očištění tlakovou vodou, vyškrábání spár do hloubky 70mm, přespárování spár spárovací maltou do hloubky 70mm

⑥ Obnova kamenné dlažby tl.400mm do betonového lože s vyspárováním spár spárovací maltou+ betonové lože C30/37 S1 tl.200mm

⑦ Odvodňovací otvory – potrubí PVC KG SN8 DN100

VYPRACOVAL Ing. Jiří Tágl	ZODPOVĚDNÝ PROJEKTANT Ing. Jiří Tágl	Ing. Jiří Tágl Hlinecká 2542, Kladno 339 01 IČO: 743 08 741 tel.: 732 987 356 projekce inženýrských staveb inženýrská činnost autorizace ČKAIT 0201489
INVESTOR Povodí Vltavy s.p., Holečkova 3178/8, 150 00 Praha 5		MĚŘÍTKO 1: 50
AKCE Příchovický potok, ř.km 1.911, 2.061, 2.161, 2.335, 3.413 oprava kamenných stupňů		DATUM 07/2017
		STUPEŇ PROJEKTU DSP+ZDS
NÁZEV PŘÍLOHY Kamenný stupeň ř.km 3,413 - půdorys, řezy		ČÍSLO PŘÍLOHY D.1.1.6 KOPIE