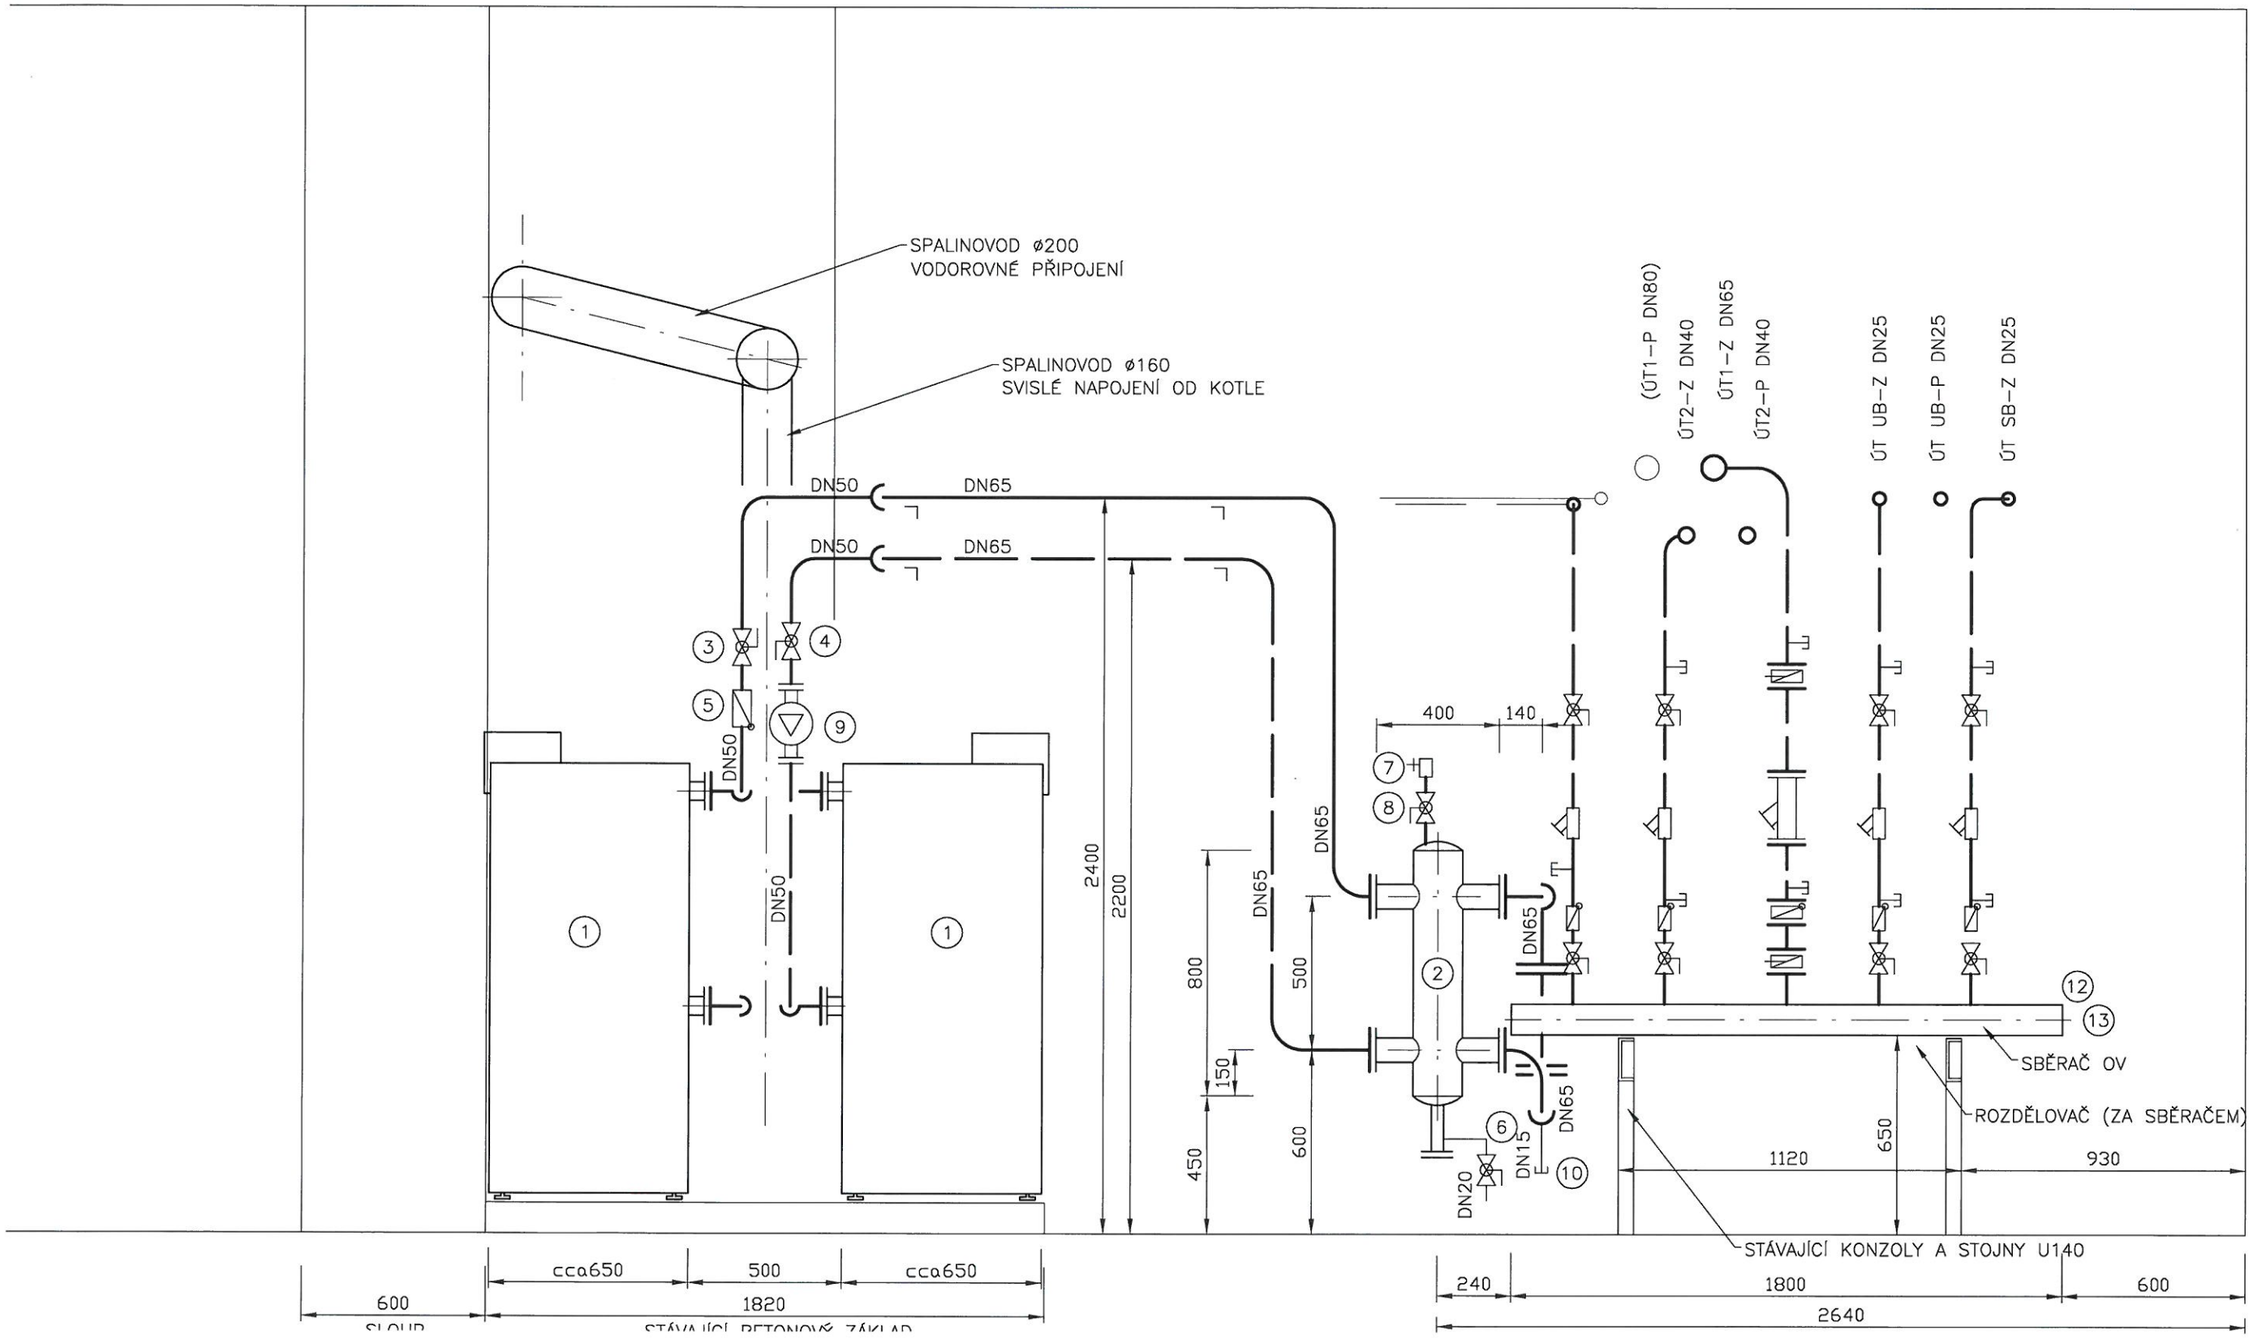

LEGENDA POTRUBÍ

PLYN	ROZVOD PLYNU
UT–P	POTRUBÍ TOP.VODY
UT–Z	POTRUBÍ TOP.VODY
SV	POTRUBÍ STUD.VODY
TV	POTRUBÍ TEPLÉ VODY
C	POTRUBÍ CIRKULACE
EXP	EXP. A DOPLŇOVACÍ POTRUBÍ
	TG ZAŘÍZENÍ
	STÁVAJÍCÍ POTRUBÍ SLABĚ
N.M.	NAPOJOVACÍ MÍSTO

POZICE VIZ SPECIFIKACE MATERIÁLU
NAPOJOVACÍ MÍSTA A VÝŠKOVÉ UMÍSTĚNÍ NUTNO UPRAVIT PŘi MONTÁŽI

ZODP.PROJEKTANT:	Ing Petr Marek
VYPRACOVAL:	Vladimír Vandrovec
NÁZEV STAVBY:	Rekonstrukce plynové kotelny v objektu ÚZEI
MÍSTO STAVBY:	Praha 2, Mánesova 1453/75
OBJ.:	D.1 Technologická část
NÁZEV VÝKRESU:	REZ B–B

CZ Teplo s.r.o. Praha 4, Ledařská 433/9

STUPEŇ: DpVZ	DATUM: ŘÍJEN 2017
MĚŘÍTKO: 1:20	Č.VÝKR.:
Č.ZAK.: 1383/17	1383/17.D.1–07