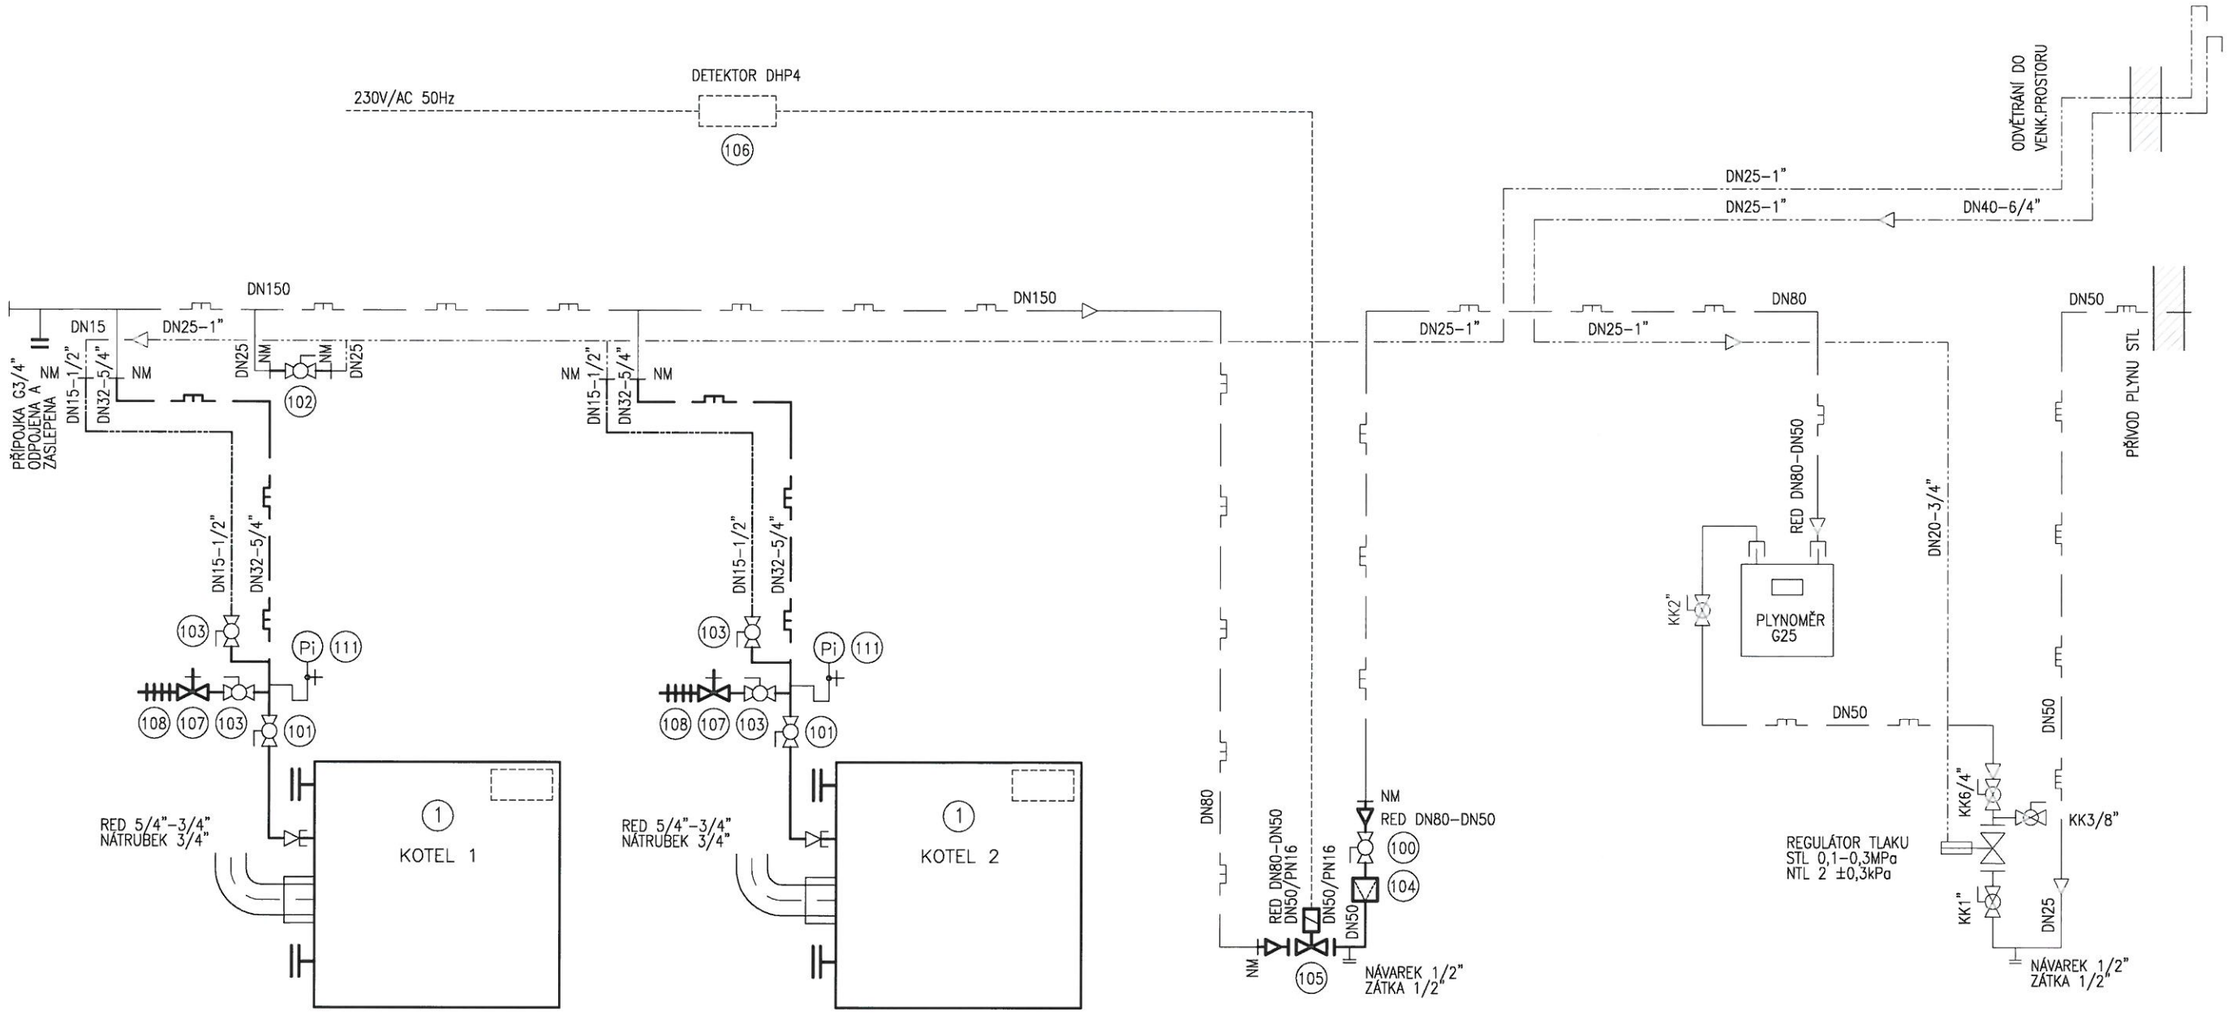

LEGENDA POTRUBÍ

P–STL	PLYNOVOD STL
P–NTL	PLYNOVOD NTL
ODV	POTRUBÍ ODVĚTRACÍ
	STÁVAJÍCÍ POTRUBÍ A ZAŘÍZENÍ–SLABĚ
NM	NM=NAPOJOVACÍ MÍSTO

ZODP.PROJEKTANT:	Ing Petr Marek
VYPRACOVAL:	Vladimír Vandrovec
NÁZEV STAVBY:	Rekonstrukce plynové kotelny v objektu ÚZEI
MÍSTO STAVBY:	Praha 2, Mánesova 1453/75
OBJ.:	D.1 Technologická část
NÁZEV VÝKRESU:	SCHEMA NAPOJENÍ PLYNU

CZ TEPLO
CZ Teplo s.r.o. Praha 4, Ledařská 433/9

STUPEŇ: DpVZ	DATUM: ŘÍJEN 2017
MĚŘÍTKO: –	Č.VÝKR.:
Č.ZAK.: 1383/17	1383/17.D.1–02