
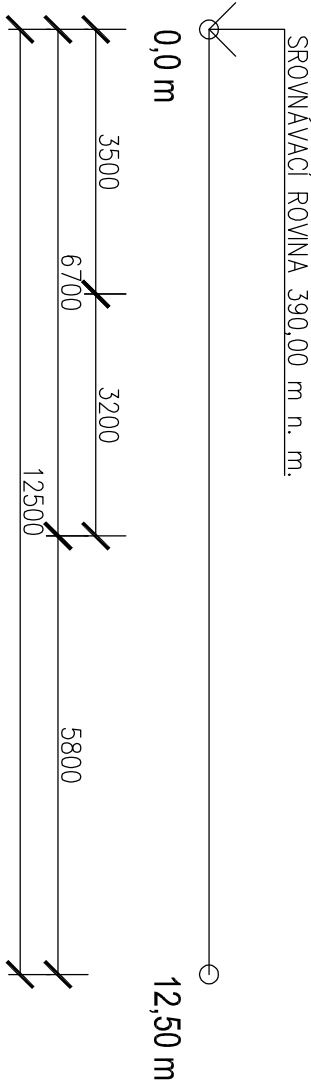


PODÉLNÝ PROFIL OPĚRNÉ ZDI ZE
ŽELEZOBETONU

1:100 / 1:100


PODÉLNÝ PROFIL OPĚRNÉ ZDI ZE ŽELEZOBETONU:

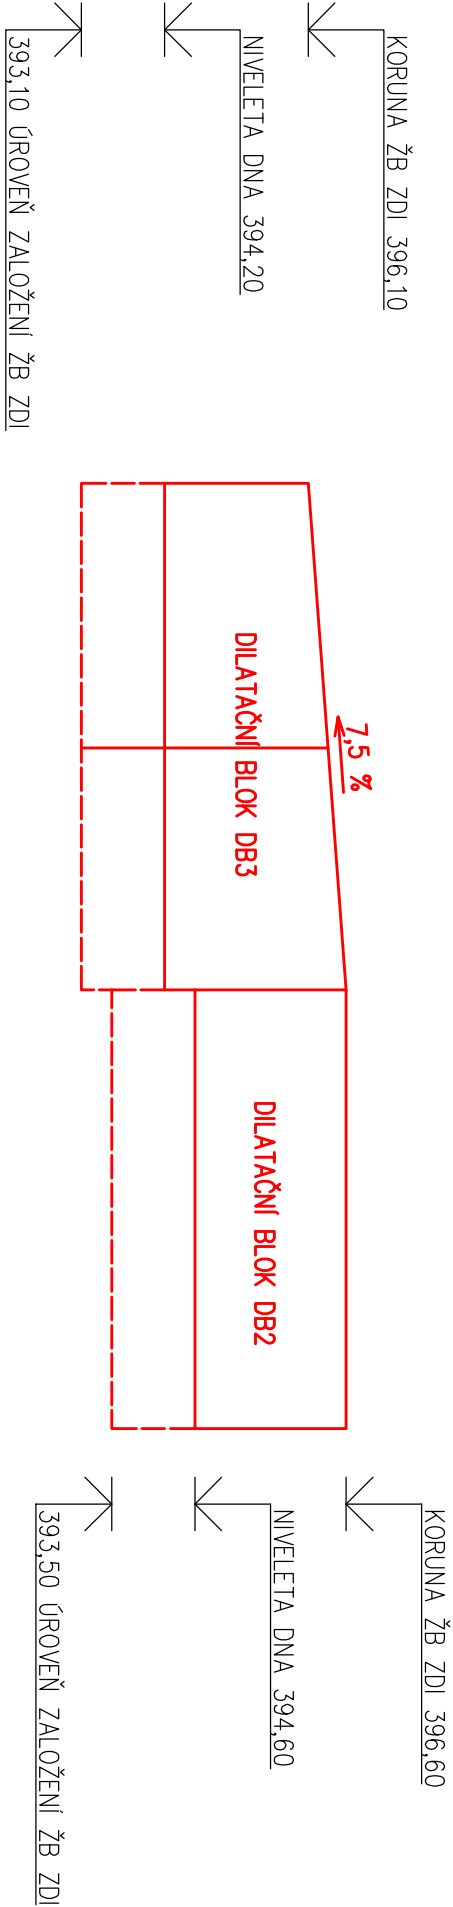

VÝŠKOVÝ SYSTÉM: BAL T P. V.

SOUŘADNICOVÝ SYSTÉM: S-JTSK

3			
2			
1			
REVIZE	POPIS	DATUM	SCHVÁLIL

Sweco Hydroprojekt a.s. divize Morava				SWECO 	
Pracoviště Ostrava, Varenská 49, 729 02 Ostrava; ostrava@sweco.cz; www.sweco.cz					
VYPRACOVAL	Ing. P. Müller	HIP	Ing. Č. Krkoška	T. KONTROLA	Ing. M. Machovec
PROJEKTANT	Ing. P. Müller	ŘEDITEL DIVIZE	Ing. Vít Černý, Ph.D.	DATUM	12/2016
OBJEDNATEL	Povodí Moravy, s.p., Dřevařská 932/11, 602 00 Brno			OKRES	Šumperk
AKCE:	Merta - údržba HM, ř. km 0,000 - 4,400 - projektová dokumentace			ČÍSLO ZAKÁZKY	216140 01 01
STUPEŇ				DSP+DPS	
FORMÁT				3x A4	
MĚŘÍTKO				1:100 / 1:100	
ARCHIVNÍ ČÍSLO				1091/16/3	
ČÁST STAVBY	SO 11 Úsek č. 11 km 3,329 - 3,397			SO/PS	SO 11
PŘÍLOHA:				ČÍSLO PŘÍLOHY	D.2.12.7
PODÉLNÝ PROFIL OPĚRNÉ ZDI ZE ŽELEZOBETONU					

Tato dokumentace včetně všech příloh (s výjimkou dat poskytnutých objednatelem) je duševním vlastnictvím akciové společnosti Sweco Hydroprojekt a.s. Objednatel této dokumentace je oprávněn ji využít k účelům vyplývajícím z uzavřené smlouvy bez jakéhokoli omezení. Jiné osoby (jak fyzické, tak právnické) nejsou bez předchozího výslovného souhlasu objednatele oprávněny tuto dokumentaci ani její části jakkoli využívat, kopírovat (ani jiným způsobem rozmnožovat) nebo zpřístupnit dalším osobám.

Poznámka: Podpisy zpracovatelů jsou připojeny pouze k výštku číslo 01 nebo originálu přílohy (matric).