
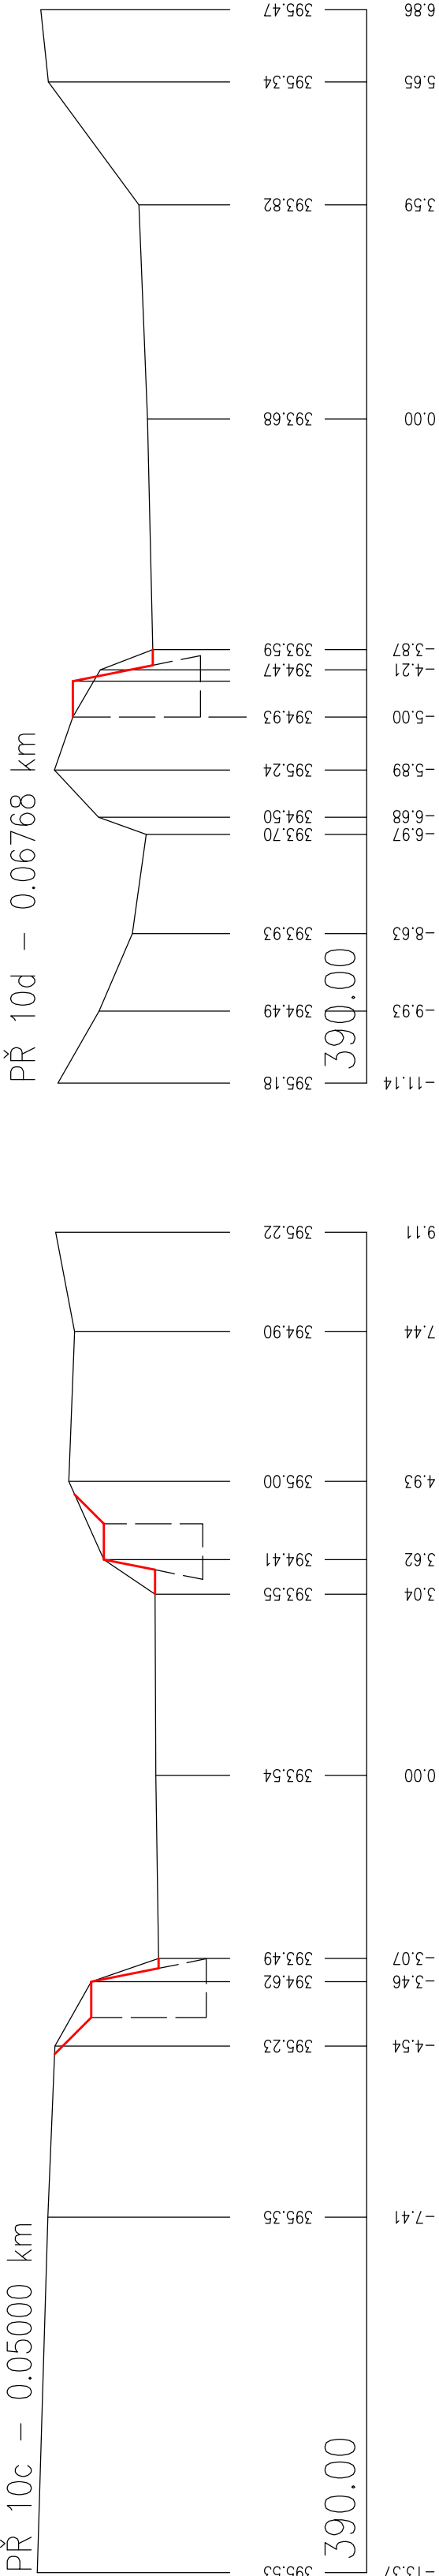



PŘÍČNÉ ŘEZY VODNÍM TOKEM MERTA,
ÚSEK č. 10

1:100

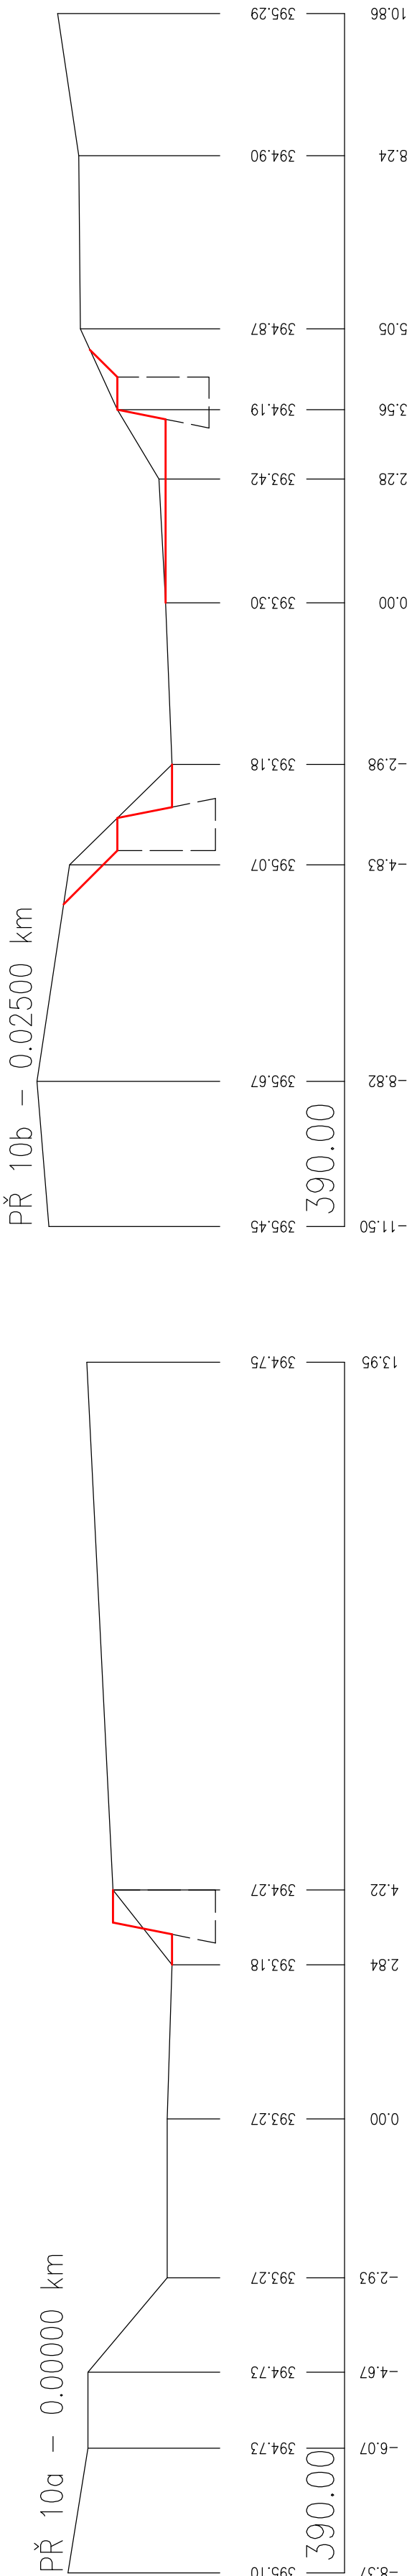

VÝŠKOVÝ SYSTÉM: BALT P. V.		SOUŘADNICOVÝ SYSTÉM: S-JTSK	
3			
2			
1			
REVIZE	POPIS	DATUM	SCHVÁLIL

Sweco Hydroprojekt a.s. divize Morava Pracoviště Ostrava, Varenská 49, 729 02 Ostrava; ostrava@sweco.cz; www.sweco.cz					
VYPRACOVAL	Ing. P. Müller	HIP	Ing. Č. Křoška	T. KONTROLA	Ing. M. Machovec
PROJEKTANT	Ing. P. Müller	ŘEDITEL DIVIZE	Ing. Vít Černý, Ph.D.	DATUM	12/2016
OBJEDNATEL	Povodí Moravy, s.p., Dřevařská 932/11, 602 00 Brno			OKRES	Šumperk
AKCE:	Merta - údržba HM, ř. km 0,000 - 4,400 - projektová dokumentace				
ČÁST STAVBY	SO 10 Úsek č. 10 km 3.220 - 3.288			ARCHIVNÍ ČÍSLO	1091/16/3
PŘÍLOHA:	PŘÍČNÉ ŘEZY VODNÍM TOKEM MERTA, ÚSEK č. 10			SO/PS	SO 10
				ČÍSLO PŘÍLOHY	D.2.11.3

Tato dokumentace včetně všech příloh (s výjimkou dat poskytnutých objednatelům) je duševním vlastnictvím akciové společnosti Sweco Hydroprojekt a.s. Objednatel této dokumentace je oprávněn ji využít k účelům vyplývajícím z uzavřené smlouvy bez jakéhokoli omezení. Jiné osoby (jak fyzické, tak právnické) nejsou bez předchozího výslovného souhlasu objednatele oprávněny tuto dokumentaci ani její části jakkoli využívat, kopírovat (ani jiným způsobem rozmnožovat) nebo zveřejňovat dále.

Poznámka: Podpisy zpracovatelů jsou připojeny pouze k výřezům číslo 01 nebo originálu přílohy (matrice).