
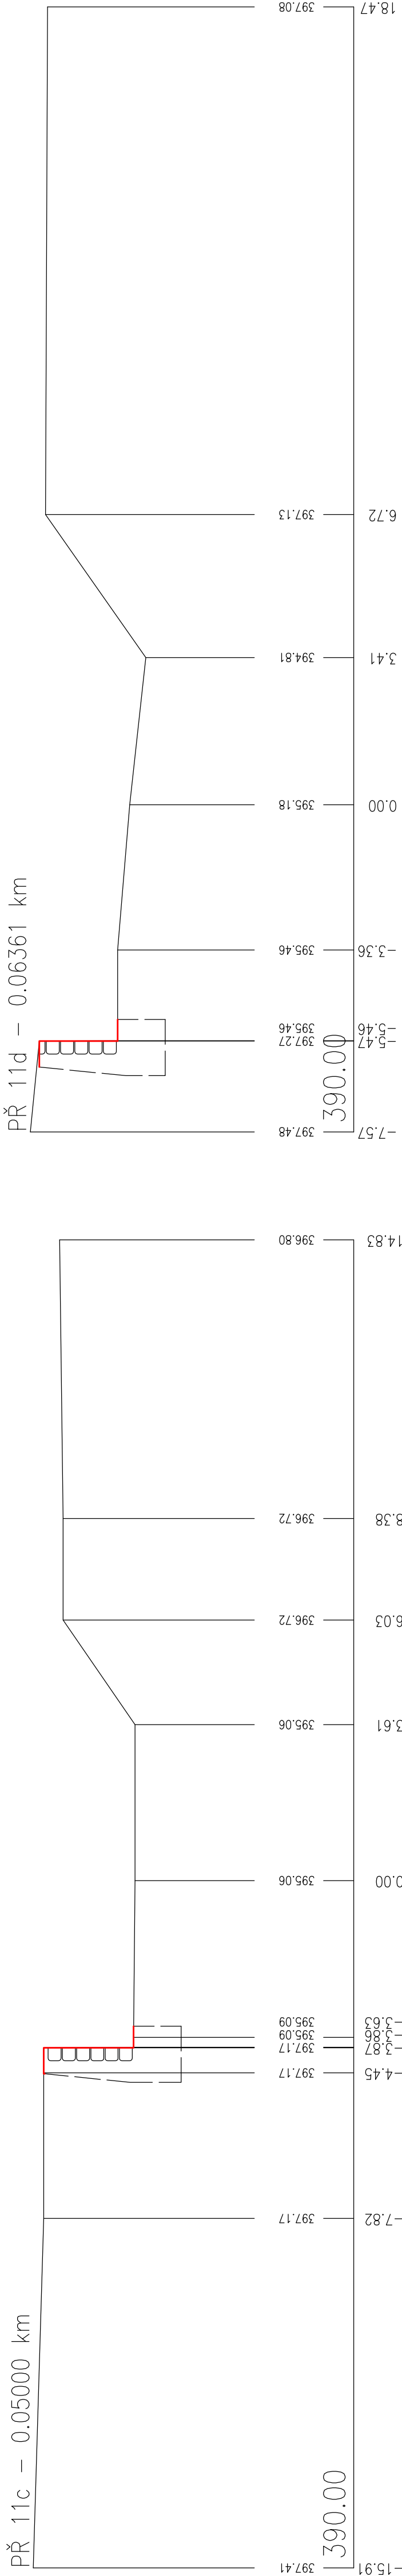



PŘÍČNÉ ŘEZY VODNÍM TOKEM MERTA,  
ÚSEK č. 11

1:100

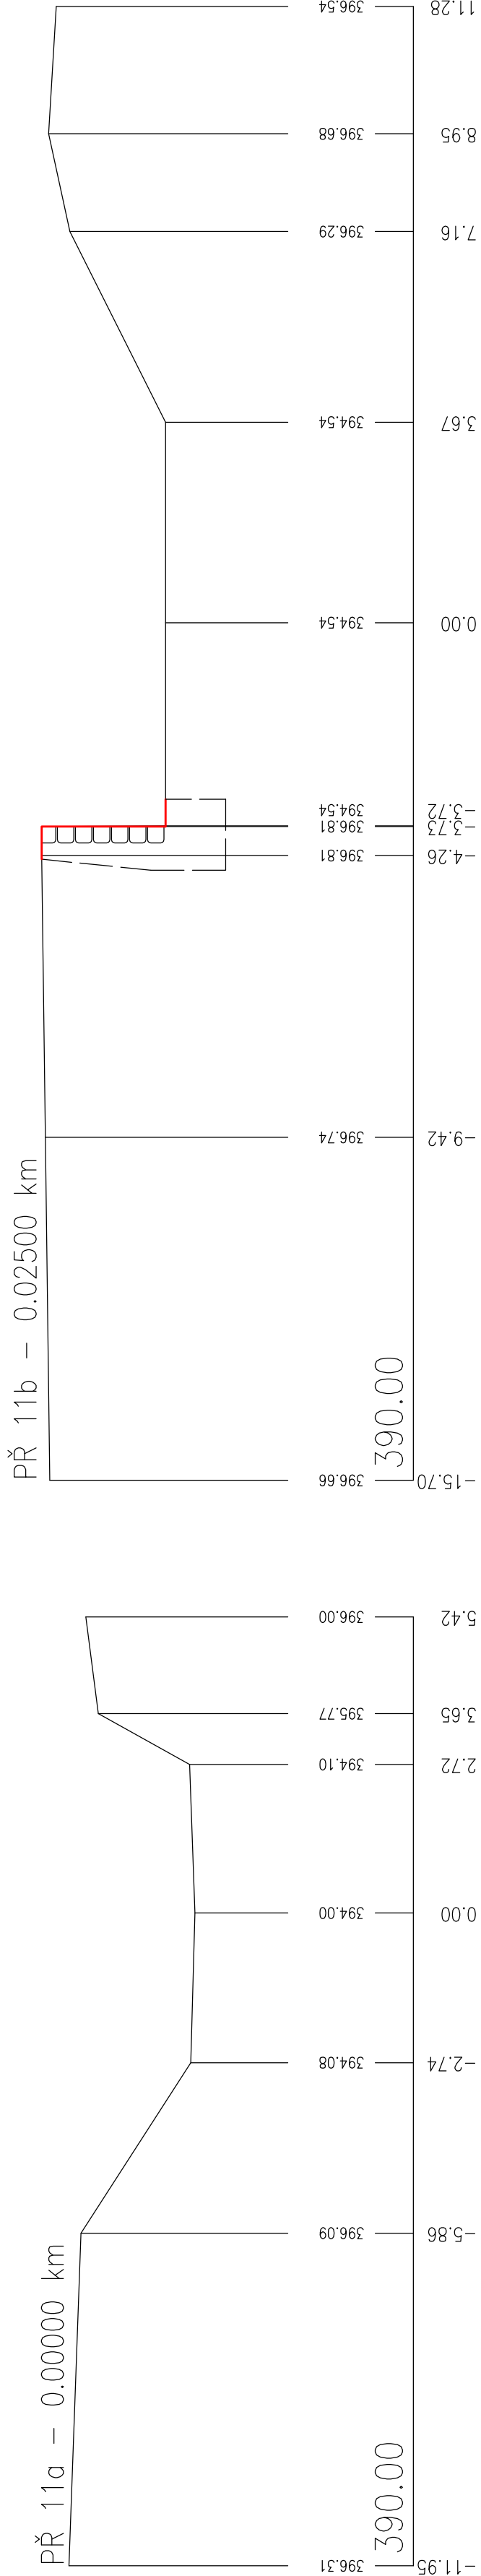

VÝŠKOVÝ SYSTÉM: BAL T P, V.		SOUŘADNICOVÝ SYSTÉM: S-JTSK	
3			
2			
1			
REVIZE	POPIS	DATUM	SCHVÁLIL

Sweco Hydroprojekt a.s. divize Morava Pracoviště Ostrava, Varenská 49, 729 02 Ostrava; ostrava@sweco.cz; www.sweco.cz							
VYPRACOVAL	Ing. P. Müller	HIP	Ing. Č. Krkoška	T. KONTROLA	Ing. M. Machovec		
PROJEKTANT	Ing. P. Müller	ŘEDITEL DIVIZE	Ing. Vít Černý, Ph.D.	DATUM	12/2016		
OBJEDNATEL	Povodí Moravy, s.p., Dřevařská 932/11, 602 00 Brno			OKRES	Šumperk		
AKCE:				ČÍSLO ZAKÁZKY	216140 01 01		
Merta - údržba HM, ř. km 0,000 - 4,400 - projektová dokumentace				STUPEŇ	DSP+DPS		
				FORMÁT	4x A4		
				MĚŘÍTKO	1:100		
				ARCHIVNÍ ČÍSLO	10911/16/3		
ČÁST STAVBY	SO 11 Úsek č. 11 km 3,329 - 3,397			SO/PS	SO 11		
PŘÍLOHA:							
PŘÍČNÉ ŘEZY VODNÍM TOKEM MERTA, ÚSEK č. 11						D.2.12.3	

Tato dokumentace včetně všech příloh (s výjimkou dat poskytnutých objednatelům) je duševním vlastnictvím akciové společnosti Sweco Hydroprojekt a.s. Objednatel této dokumentace je oprávněn ji využít k účelům vyplývajícím z uzavřené smlouvy bez jakéhokoli omezení. Jiné osoby (jak fyzické, tak právnické) nejsou bez předchozího výslovného souhlasu objednatelů oprávněny tuto dokumentaci ani její části jakkoli využívat, kopírovat (ani jiným způsobem rozmnožovat) nebo ji jinak zveřejňovat. Všechny práva jsou vyhrazena. Podpisy zpracovatelů jsou připojeny pouze k výjisku číslo 01 nebo originálu přílohy (matrice).