

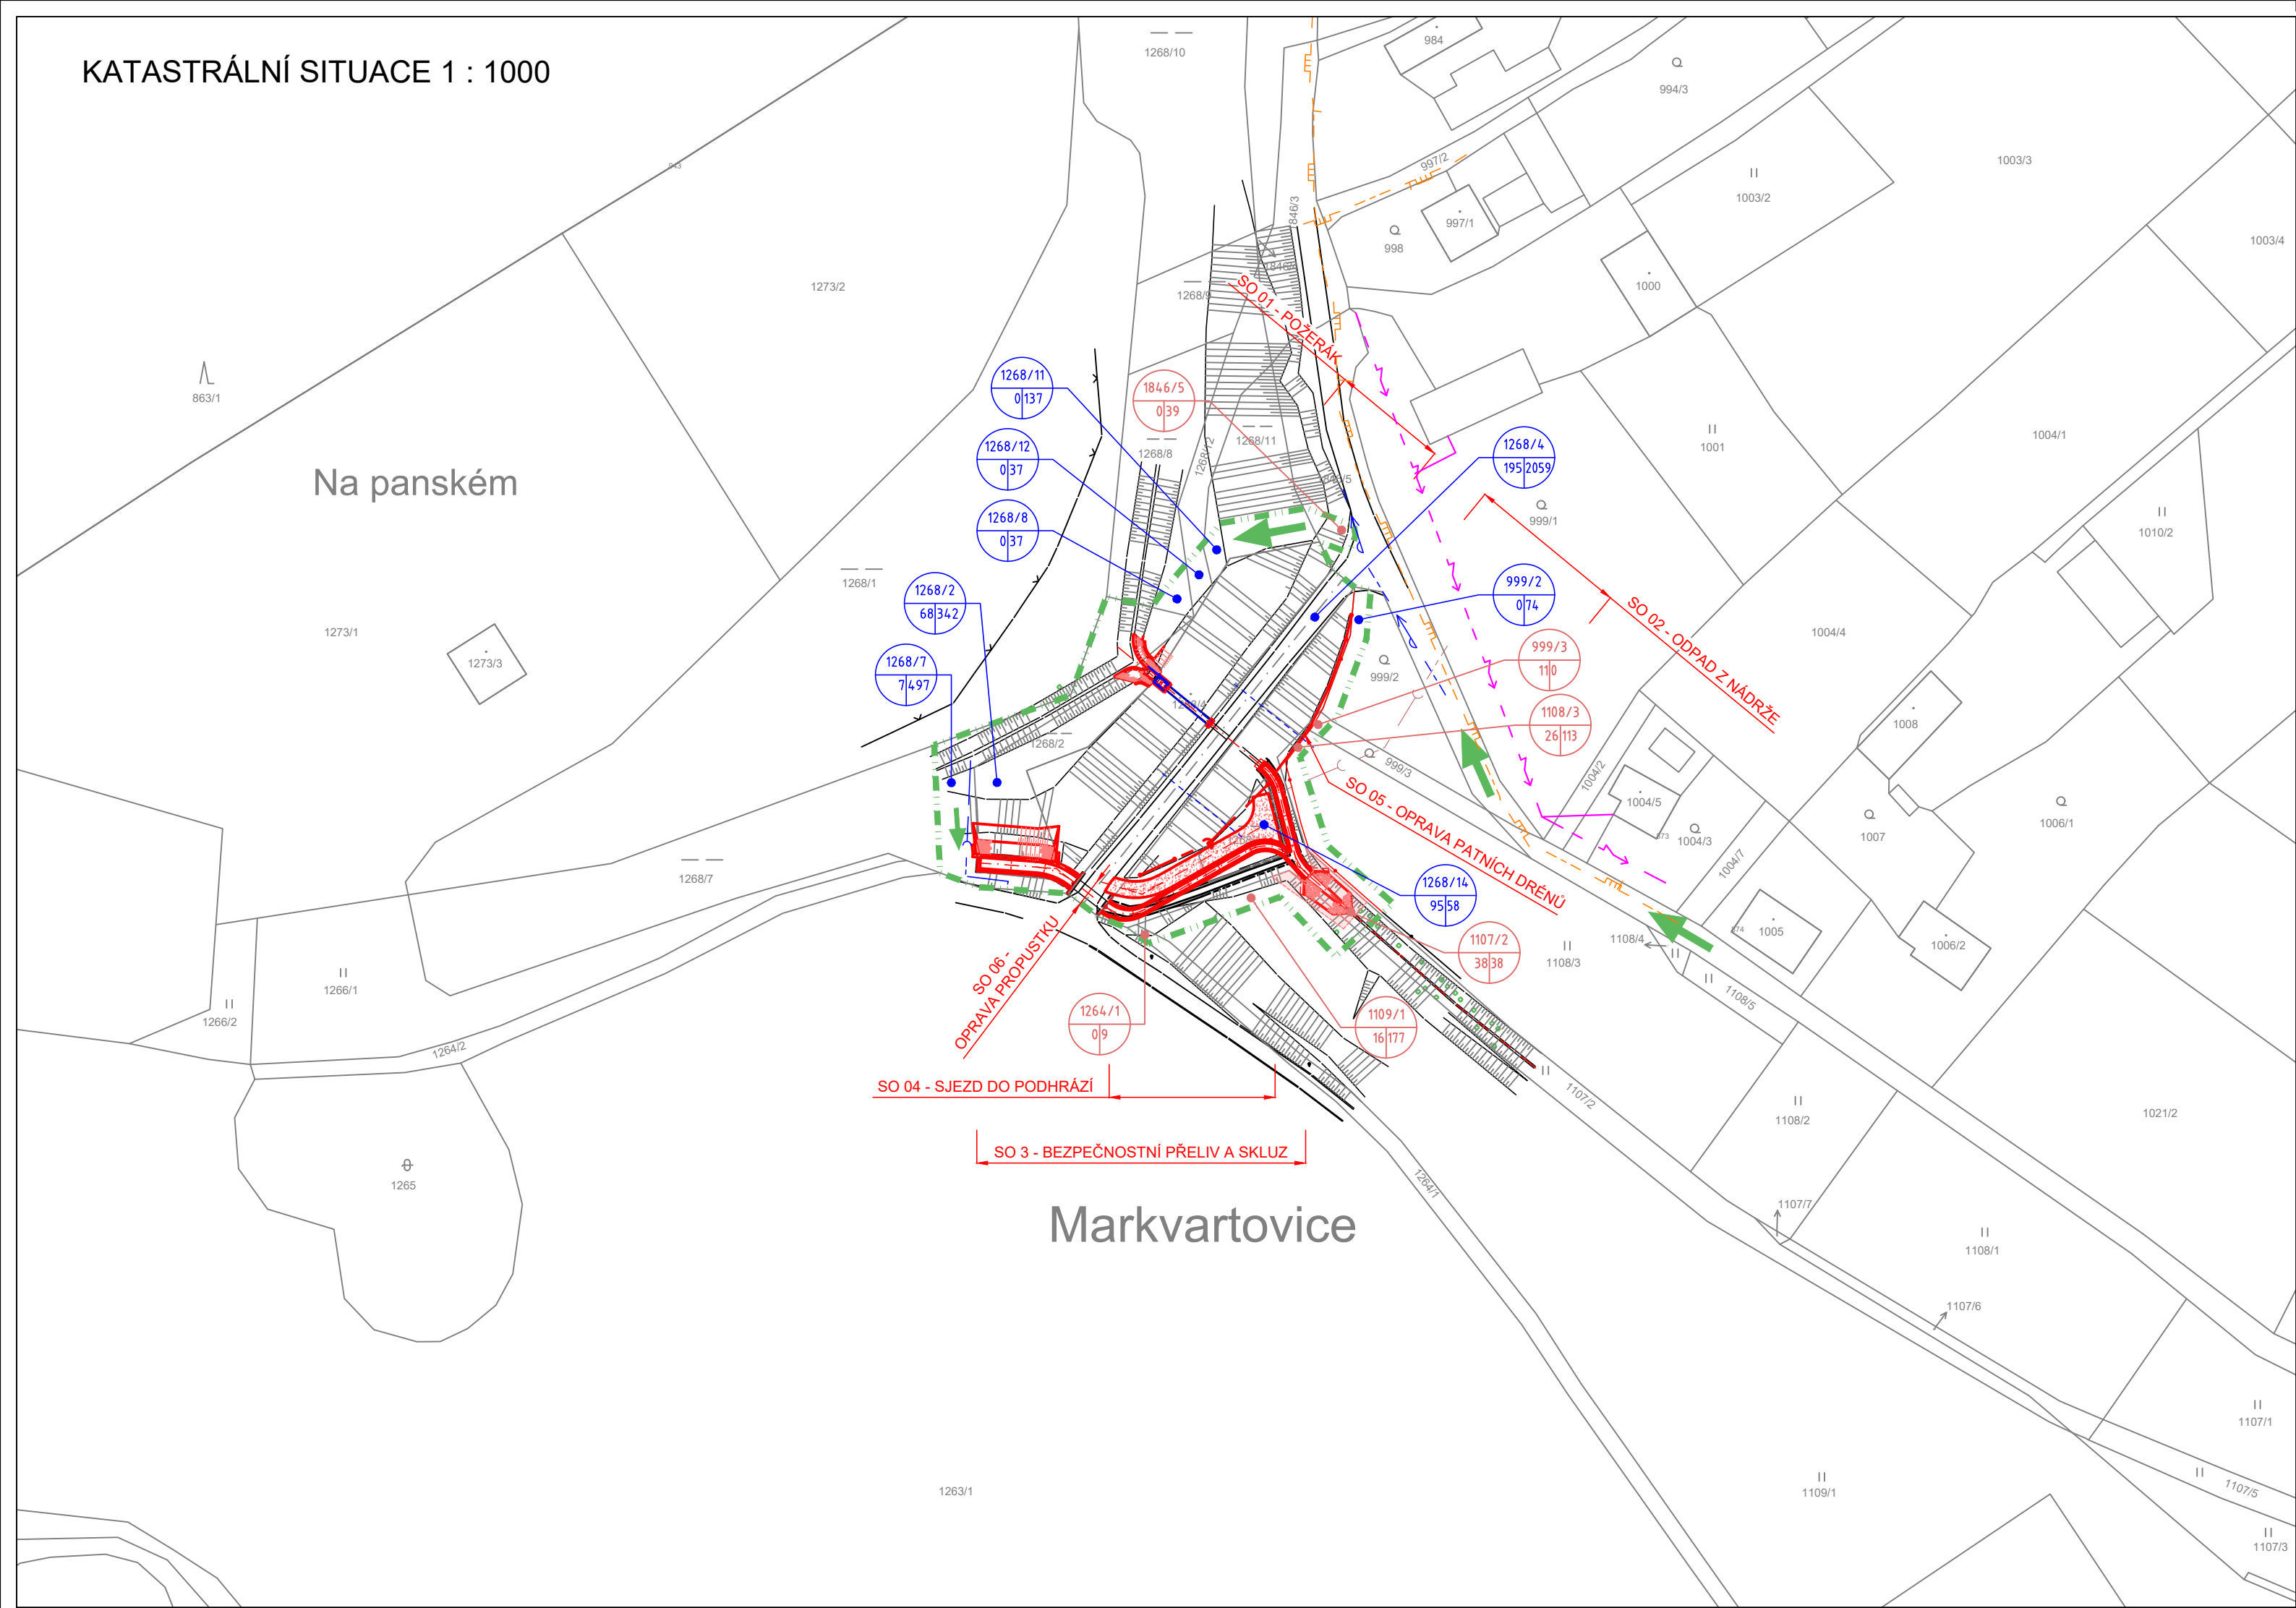


KATASTRÁLNÍ SITUACE 1 : 1000

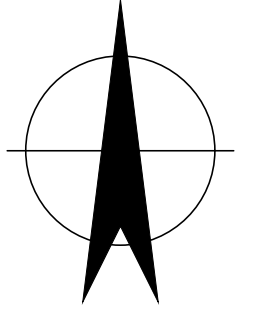

VÝŘEZ KATASTRÁLNÍ SITUACE 1 : 500

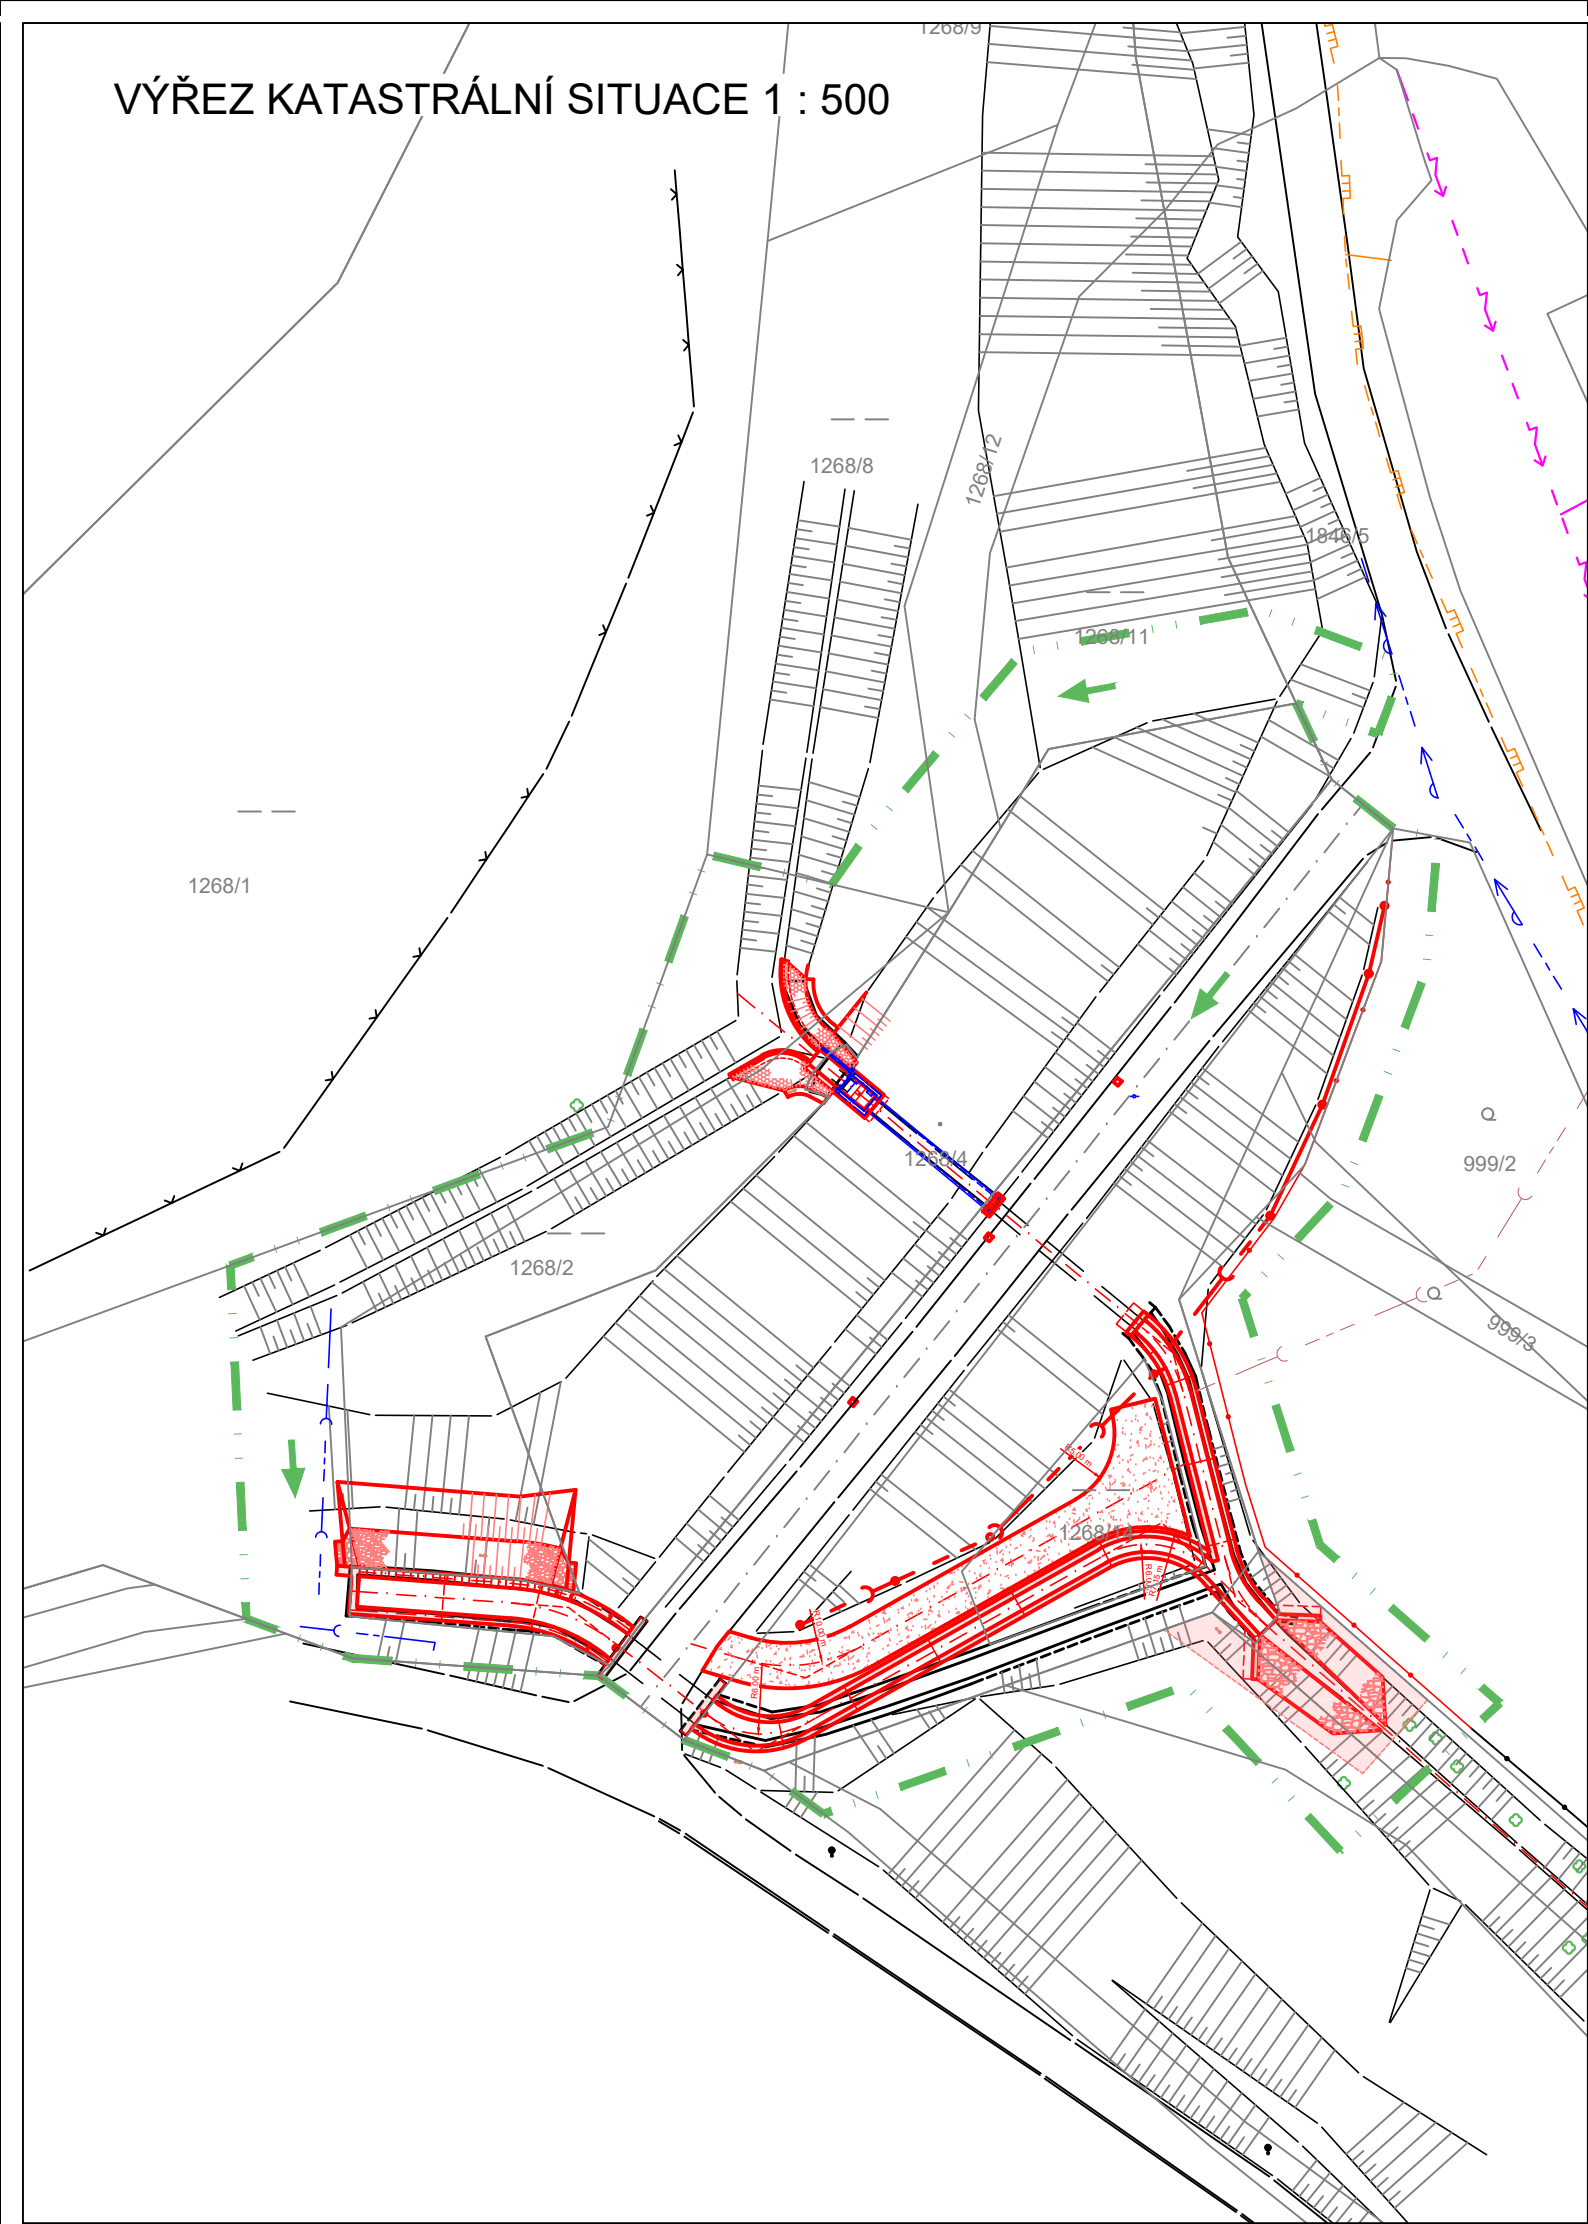

LEGENDA STÁV. INŽ. SÍTÍ :

- VODOVOD (SmVaK)
- KANALIZACE (DEŠŤOVÁ)
- VEDENÍ NN (NADZ., ČEZ DISTRIBUCE)
- PLYNOVOD STL (PODZ., RWE)
- DRENÁŽNÍ POTRUBÍ (POVODÍ ODRY, s.p.)

LEGENDA STAVBY :

- POPIS DOTČ. PARCEL (MODŘE : POVODÍ ODRY, HNĚDĚ : OSTATNÍ VLASTNÍCI)
- PŘÍJEZD NA STAVENIŠTĚ
- HRANICE MANIPULAČNÍHO PRUHU STAVBY (DOČASNÉHO ZÁBORU)
- OBrys (HRANY) PŘEDMĚTNÉ STAVBY

REVIZE Č.	DATUM	ZMĚNA	ČÍSLO SOUPRAVY:

SOUŘADNICOVÝ SYSTÉM : JTSK
VÝŠKOVÝ SYSTÉM : BpV
KATASTRÁLNÍ ÚZEMÍ : MARKVARTOVICE

LINEPLAN s.r.o.

28. října 1142/168, 709 00, Ostrava-Mariánské Hory

tel.: +420 597 578 449

fax: +420 597 579 047

GSM: +420 603 534 547

e-mail: marek.bohac@lineplan.cz

OBJEDNATEL	Povodí Odry, státní podnik		
ODPOVĚDNÝ PROJ. OBJ., PS	NAVRHL. VYPRACOVAL	KONTROLOVAL	
ING. MAREK BOHÁČ	ING. MAREK BOHÁČ	-	
KRAJ : MORAVSKOSLEZSKÝ	POVĚŘENÝ OÚ : MěÚ HLUČÍN	OBEC : MARKVARTOVICE	
AKCE	SN MARKVARTOVICE, REKONSTRUKCE FUNKČNÍCH OBJEKTŮ (Č. STAVBY 3390)	STUPEŇ PD	DPS
		DATUM	12/2016
		ARCH. ČÍSLO	08/16/03 - C - 06
		POČ. FORMÁTŮ	4 x A4
NÁZEV PŘÍLOHY	KATASTRÁLNÍ SITUACE	MĚŘÍTKO	1 : 1000, 1 : 500
		Č. PŘÍLOHY	C.4