
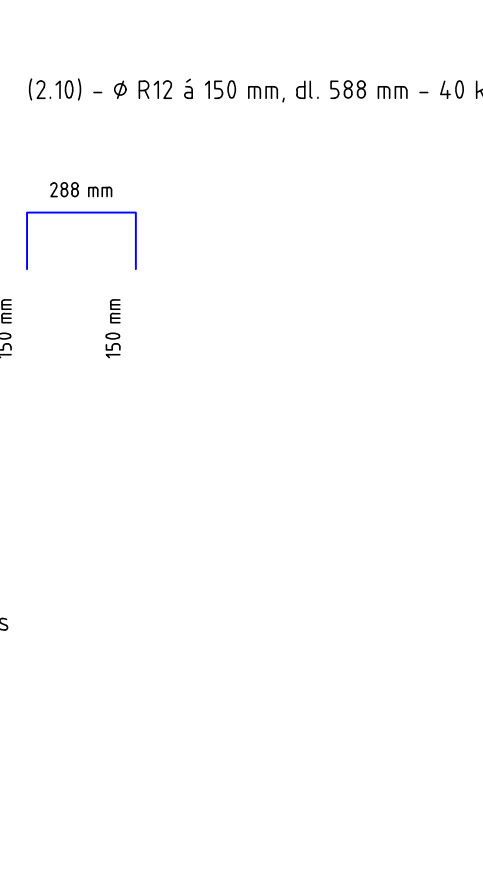
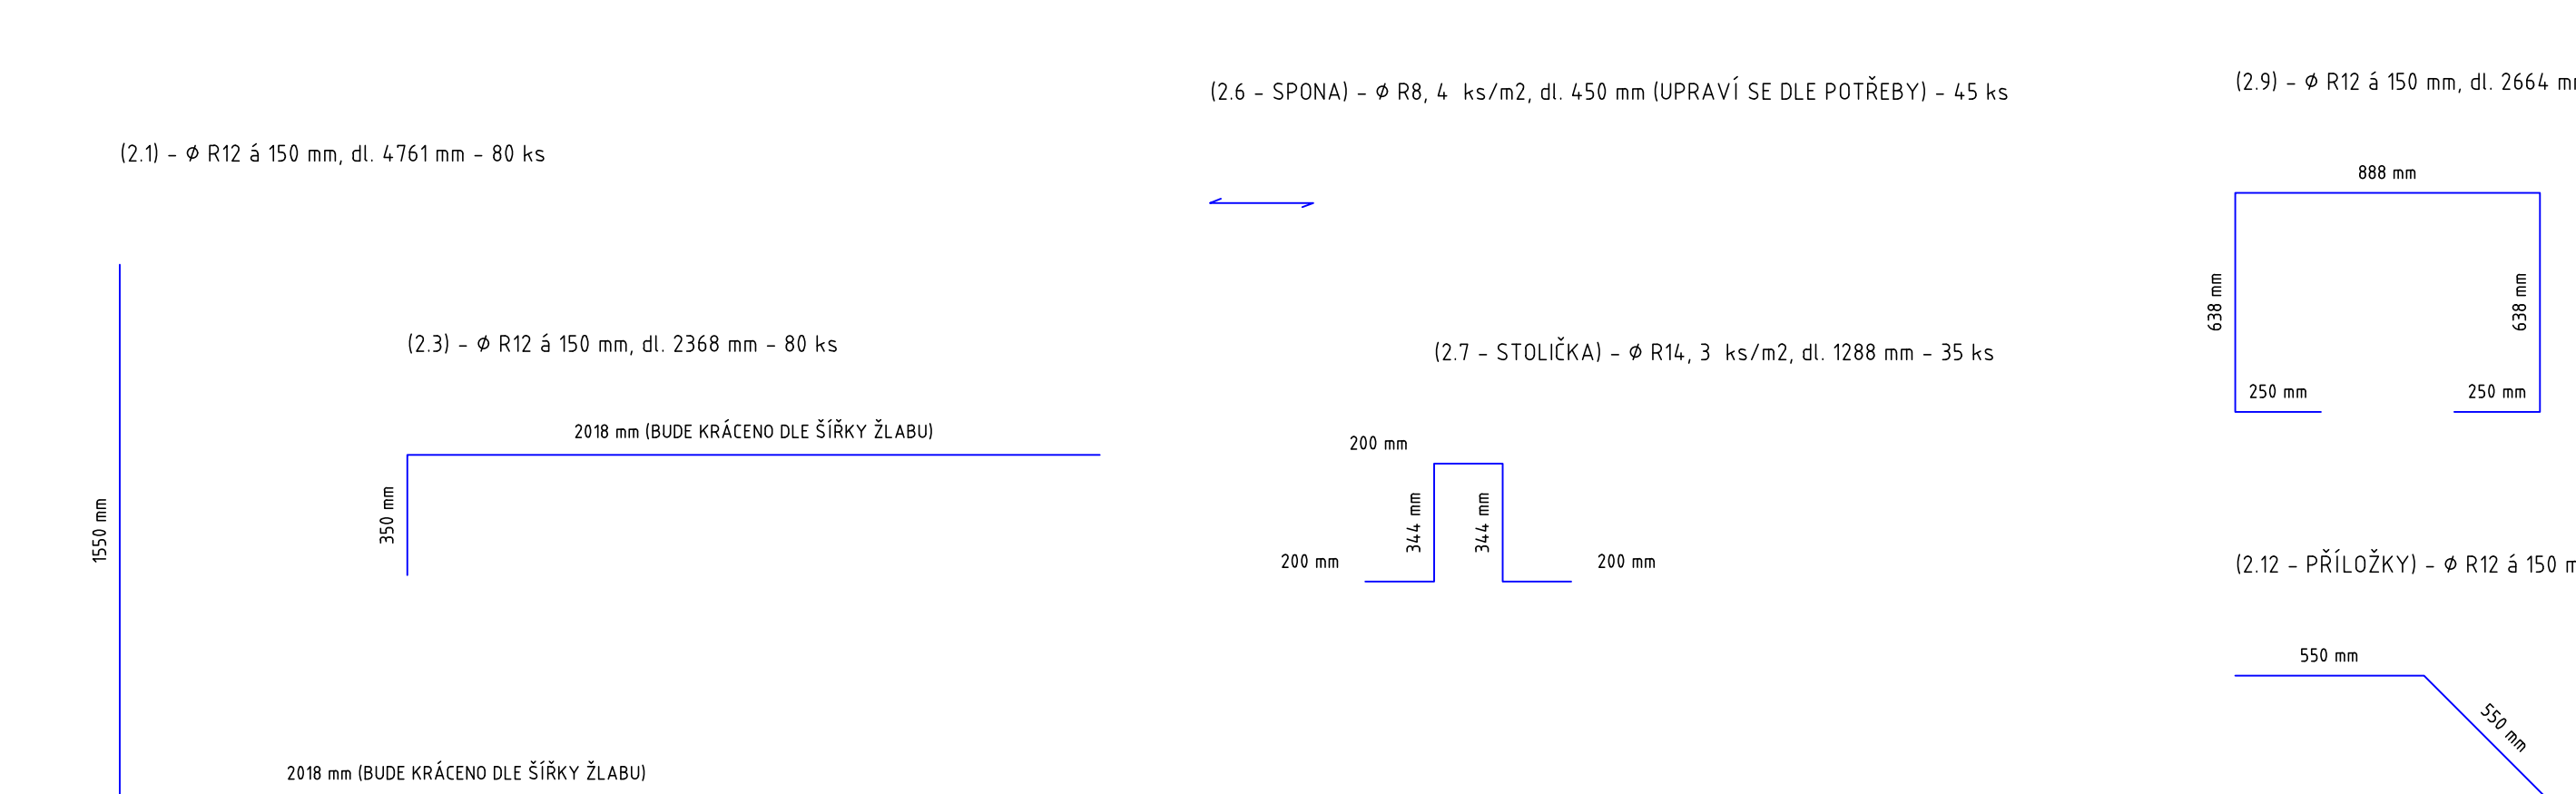


## SEK P.2 (DILATAČNÍ CELEK D.4)

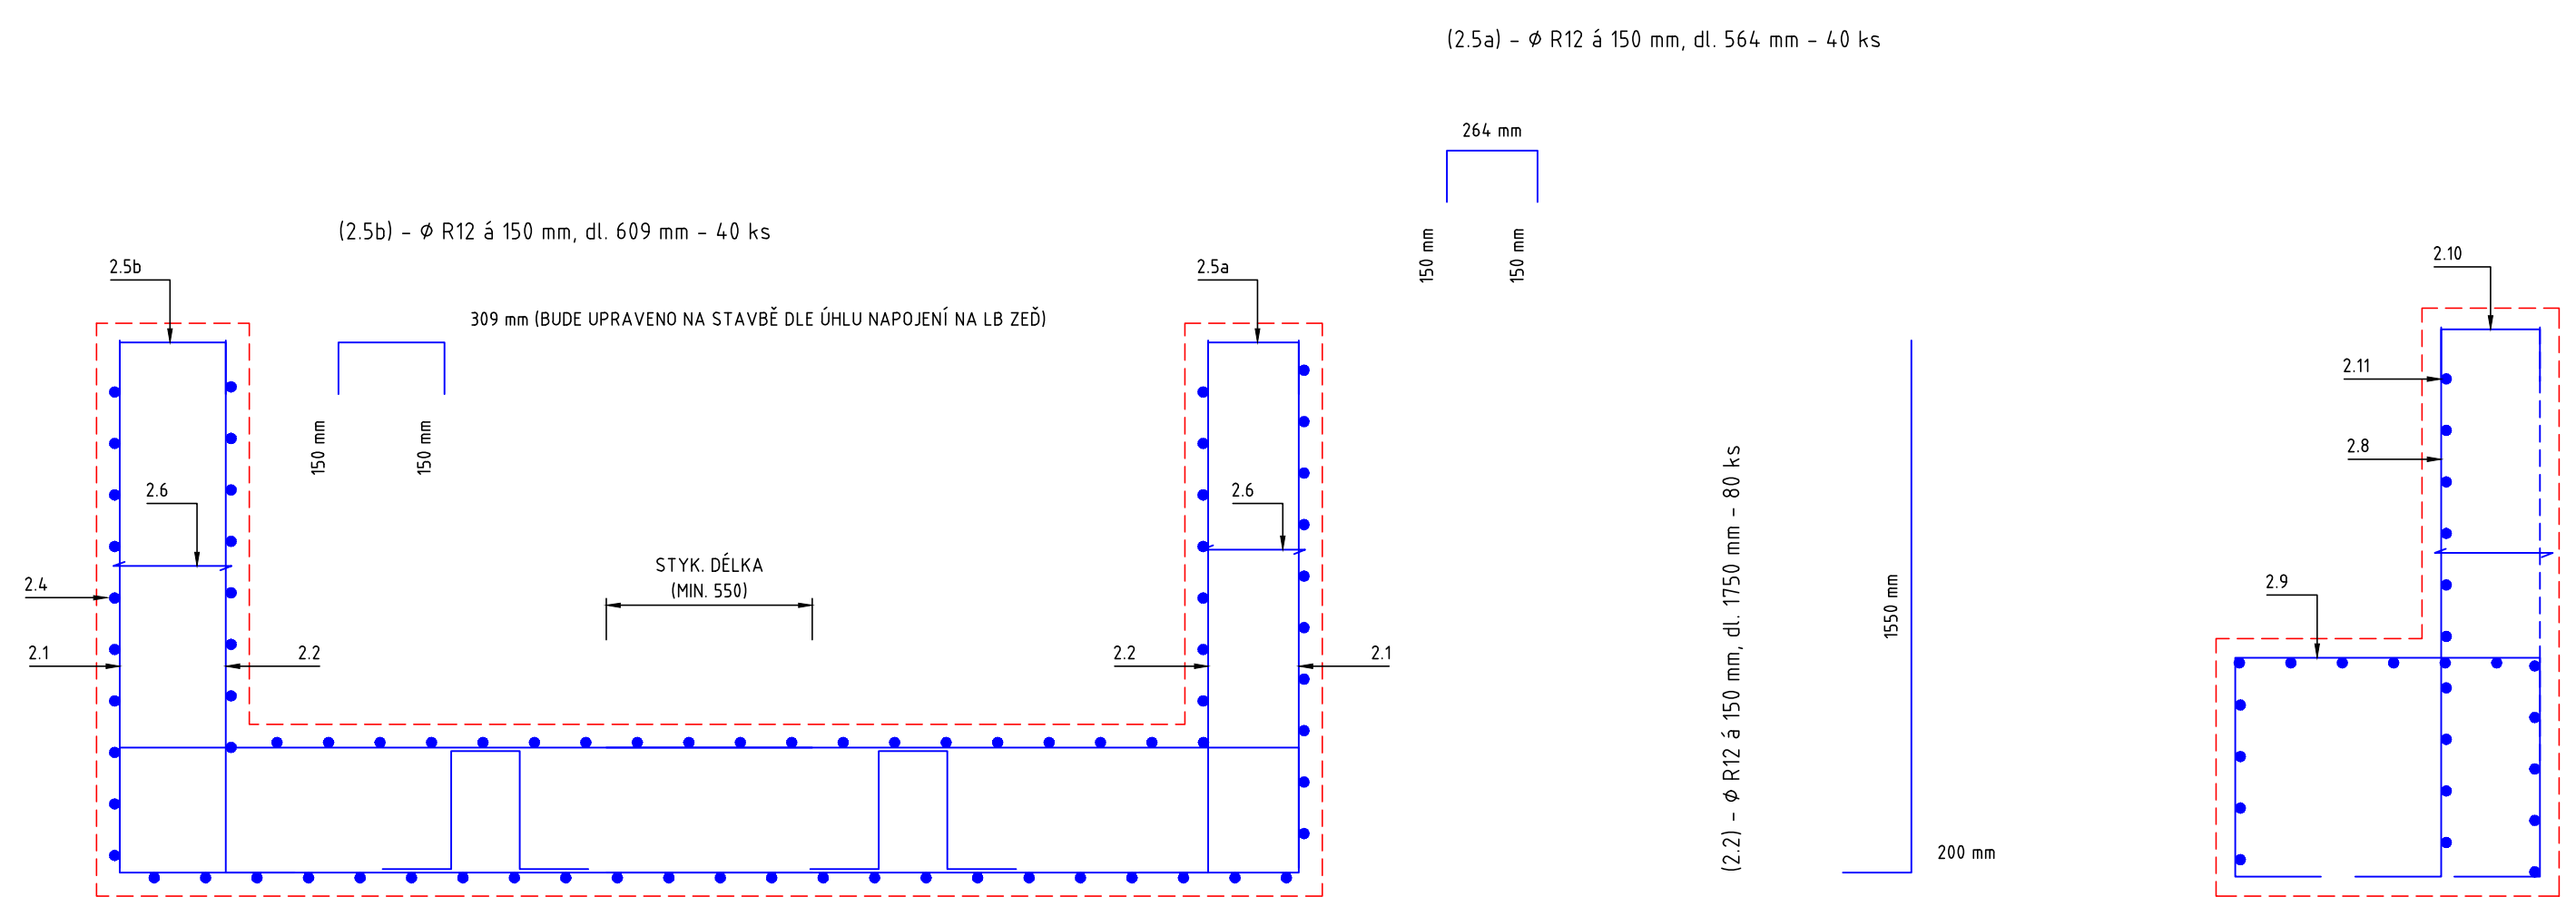

**Dilatační celky D.1 až D.4**

\*) Pozn: Položka 2.4b bude krácena dle šikmir

[illegible]

3650.

SOUŘADNICOVÝ SYSTÉM : JTSK  
VÝŠKOVÝ SYSTÉM : BpV  
KATASTRÁLNÍ ÚZEMÍ : MARKVARTOVIC

**LINEPLAN s.r.o.**  
28. října 1142/168, 709 00, Ostrava-Mariánské Hory  
tel.: +420 597 578 445  
fax: +420 597 579 047  
GSM: +420 603 534 547  
e-mail: marek.bohac@lineplan.cz

OBJEDNATEL	Povodí Odry, státní podnik		
ODPOVĚDNÝ PROJ. OBJ., PS ING. MAREK BOHÁČ	NAVRHL, VYPRACOVAL ING. MAREK BOHÁČ	Kontroloval -	
KRAJ : MORAVSKOSLEZSKÝ	POVĚŘENÝ OÚ : MěÚ HLUČÍN	OBEČ : MARKVARTOVICE	
AKCE <b>SN MARKVARTOVICE, REKONSTRUKCE FUNKČNÍCH OBJEKTŮ</b> (Č. STAVBY 3390) <b>SO 02 - ODPAD Z NÁDRŽE</b>	STUPEŇ PD DPS	12/2016	
	DATUM	08/16/03 - C - 10.5	
	ARCH. ČÍSLO	6 x A4	
	POČ. FORMÁTŮ	1 : 20	
NÁZEV PŘÍLOHY <b>SCHÉMA VÝZTUŽE</b>	Č. PŘÍLOHY <b>D.1.2.6</b>		