



ŘEZ E - E

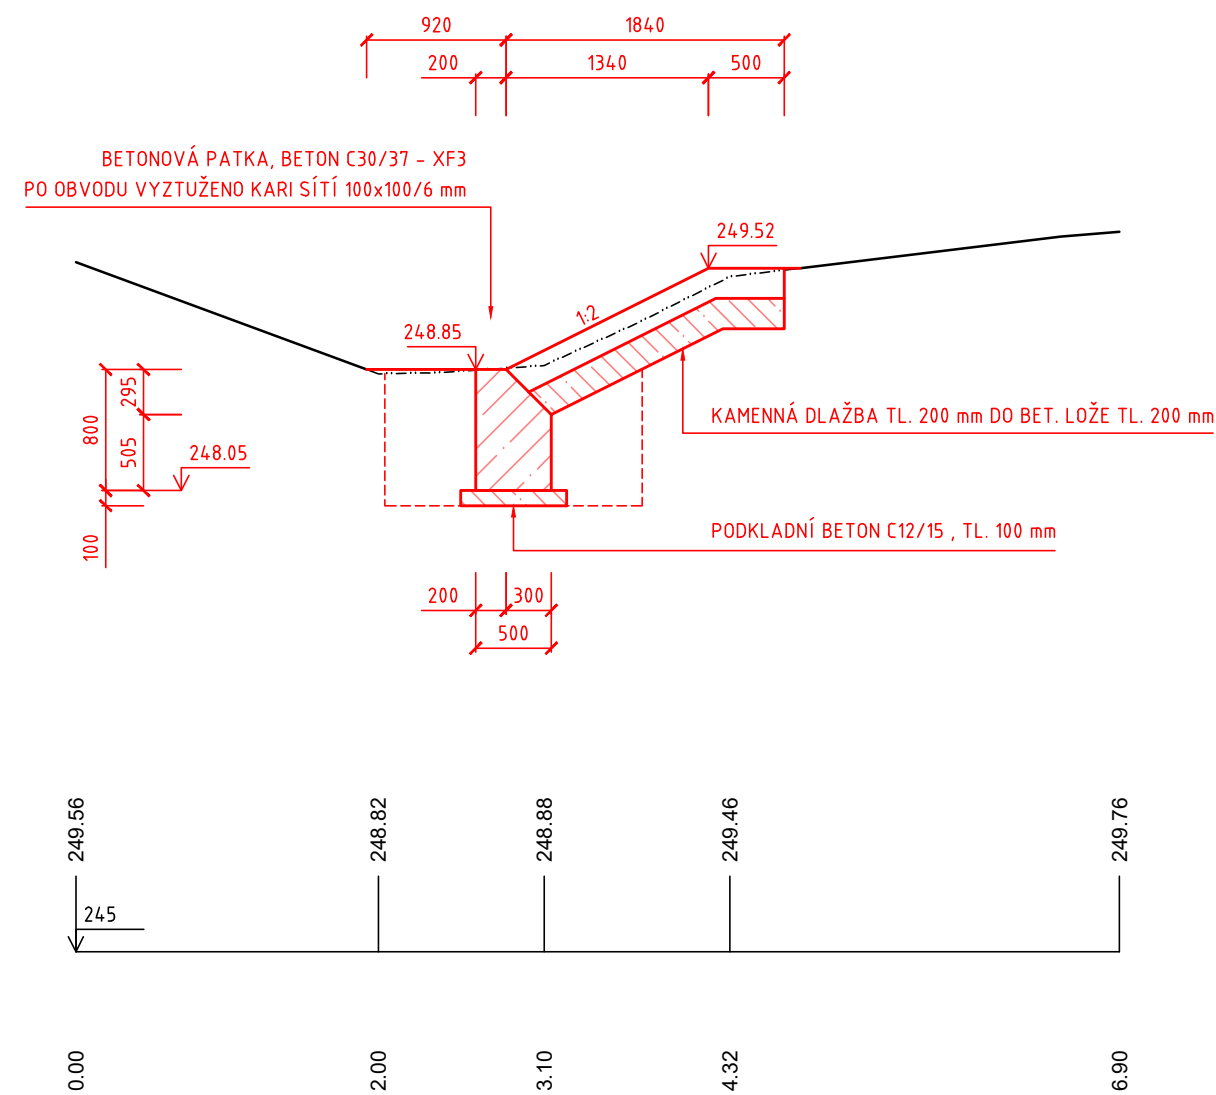

ŘEZ F - F

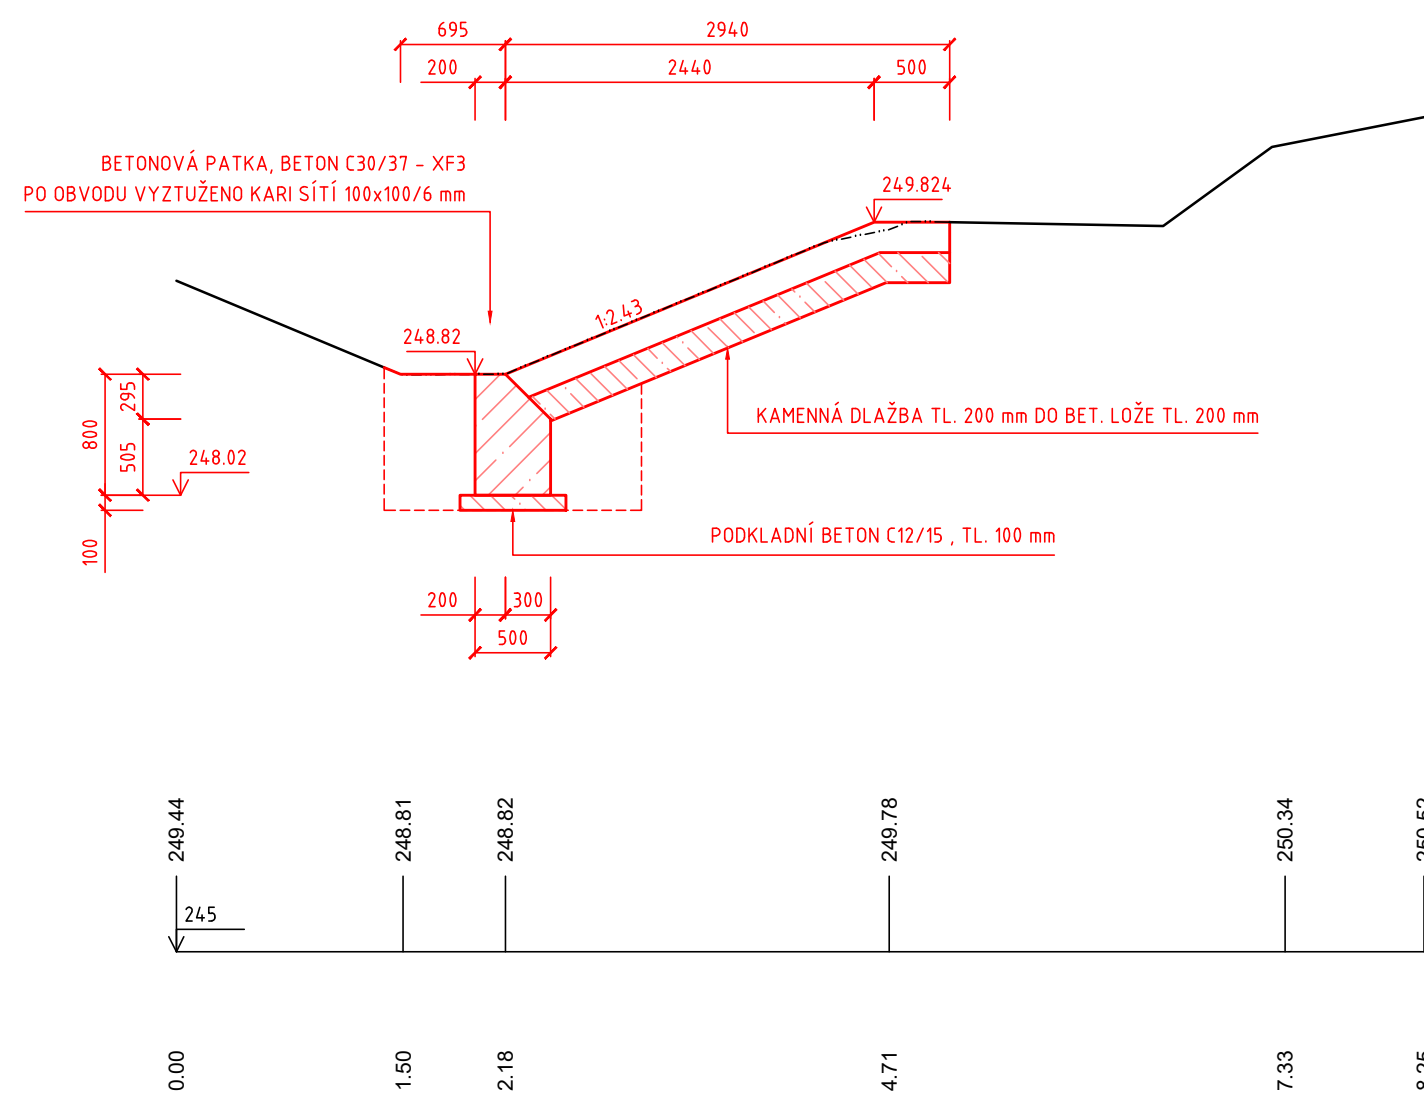

REVIZE Č.	DATUM	ZMĚNA	ČÍSLO SOUPRAVY:

SOUŘADNICOVÝ SYSTÉM : JTSK
VÝŠKOVÝ SYSTÉM : BpV
KATASTRÁLNÍ ÚZEMÍ : MARKVARTOVICE

LINEPLAN s.r.o.

28. října 1142/168, 709 00, Ostrava-Mariánské Hory

tel.: +420 597 578 449

fax: +420 597 579 047

GSM: +420 603 534 547

e-mail: marek.bohac@lineplan.cz

OBJEDNATEL		Povodí Odry, státní podnik	
ODPOVĚDNÝ PROJ. OBJ., PS		NAVRHL, VYPRACOVAL	Kontroloval
ING. MAREK BOHÁČ <i>Bohac</i>		ING. MAREK BOHÁČ <i>Bohac</i>	-
KRAJ : MORAVSKOSLEZSKÝ		POVĚŘENÝ OÚ : MěÚ HLUČÍN	OBEC : MARKVARTOVICE
SN MARKVARTOVICE, REKONSTRUKCE FUNKČNÍCH OBJEKTŮ (Č. STAVBY 3390) SO 01 - POŽERÁK		STUPEŇ PD	DPS
		DATUM	12/2016
		ARCH. ČÍSLO	08/16/03 - B - 09.8
		POČ. FORMÁTŮ	3 x A4
NÁZEV PŘÍLOHY		MĚŘÍTKO	1 : 50
OBNOVENÍ OPEVNĚNÍ NÁTOKU			Č. PŘÍLOHY D.1.1.7