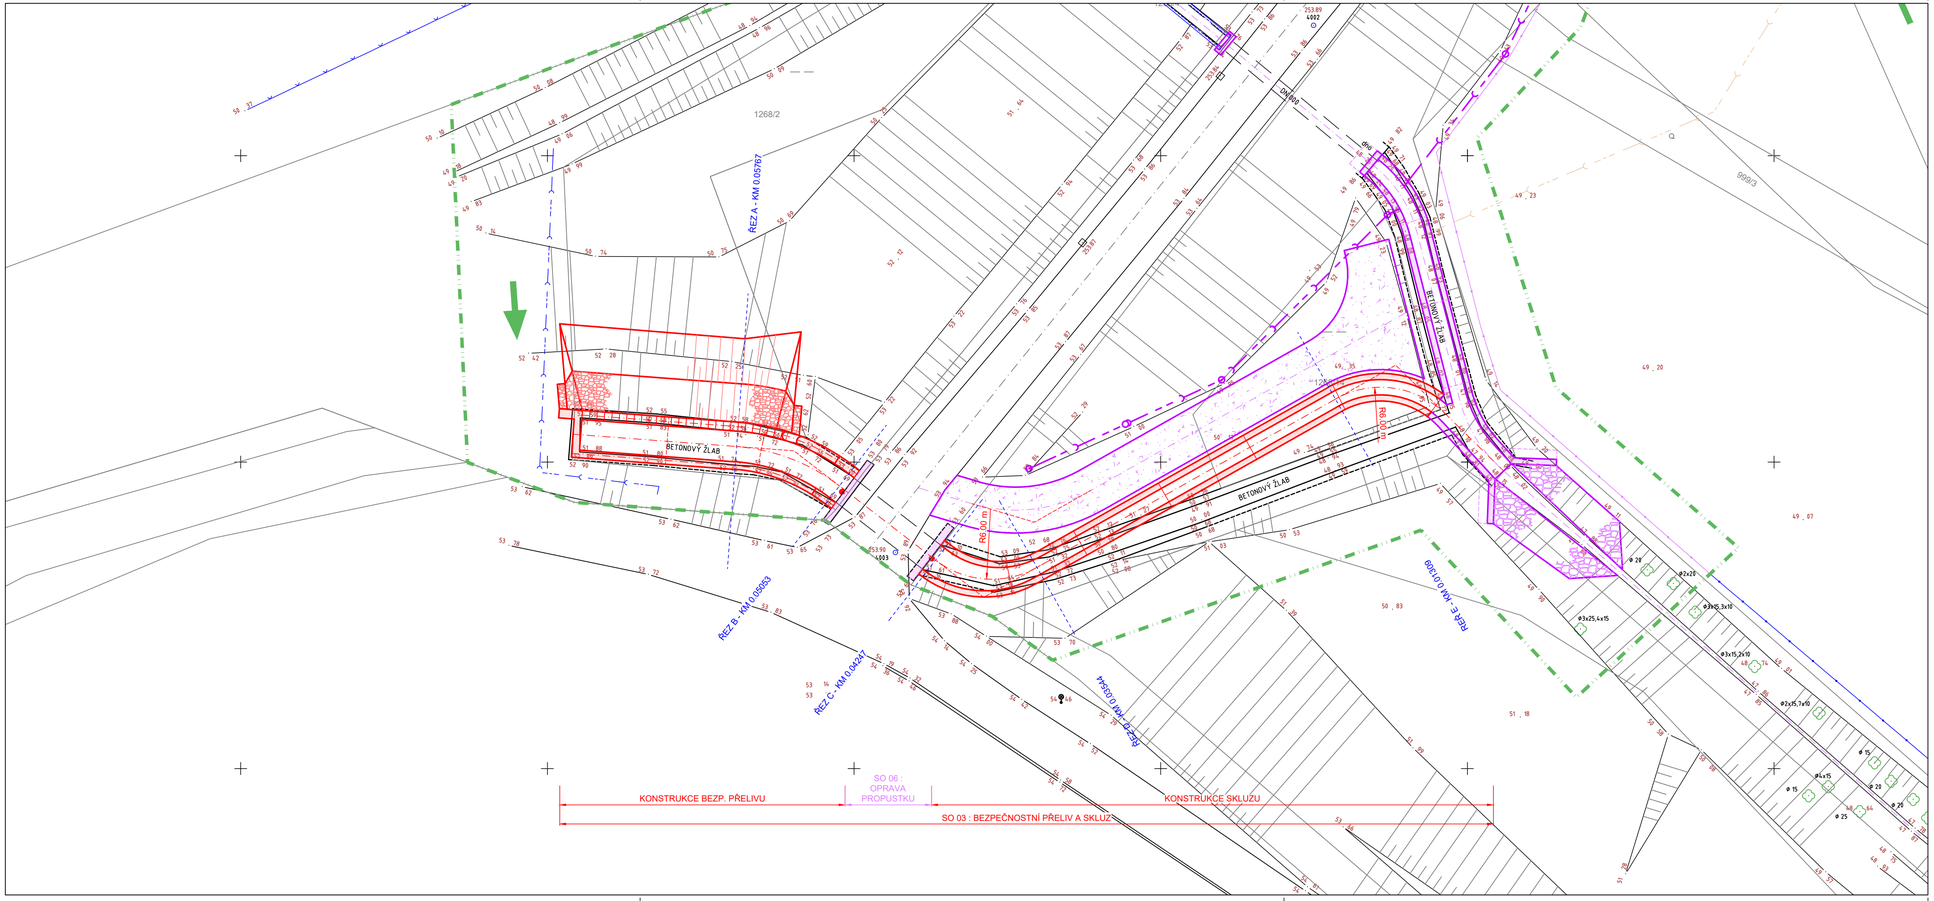

LEGENDA STÁV. INŽ. SÍTÍ :

- VODOVOD (SmVaK)
- KANALIZACE (DEŠŤOVÁ)
- VEDENÍ NN (NADZ., ČEZ DISTRIBUCE)
- PLYNOVOD STL (PODZ., RWE)
- DRENÁŽNÍ POTRUBÍ (POVODÍ ODRY, s.p.)

LEGENDA STAVBY :

- PŘÍJEZD NA STAVENIŠTĚ
- HRANICE MANIPULAČNÍHO PRUHU STAVBY (DOČASNÉHO ZÁBORU)
- OBRYS PŘEDMĚTNÉHO STAVEBNÍHO OBJEKTU
- OBRYS OSTATNÍCH STAVEBNÍCH OBJEKTŮ STAVBY

REVIZE Č.	DATUM	ZMĚNA	ČÍSLO SOUPRAVY:

SOUŘADNICOVÝ SYSTÉM : JTSK
VÝŠKOVÝ SYSTÉM : BpV
KATASTRÁLNÍ ÚZEMÍ : MARKVARTOVICE

LINEPLAN s.r.o.
28. října 1142/168, 709 00, Ostrava-Mariánské Hory
tel.: +420 597 578 449
fax: +420 597 579 047
GSM: +420 603 534 547
e-mail: marek.bohac@lineplan.cz

OBJEDNATEL	Povodí Odry, státní podnik		
ODPOVĚDNÝ PROJ. OBJ., PS	NAVRHL, VYPRACOVAL	KONTROLOVAL	
ING. MAREK BOHÁČ	ING. MAREK BOHÁČ	-	
KRAJ : MORAVSKOSLEZSKÝ	POVĚŘENÝ OÚ : MěÚ HLUČÍN	OBEC : MARKVARTOVICE	

AKCE
SN MARKVARTOVICE, REKONSTRUKCE FUNKČNÍCH OBJEKTŮ
(Č. STAVBY 3390)
SO 03 - BEZPEČNOSTNÍ PŘELIV A SKLUZ

STUPEŇ PD	DPS
DATUM	12/2016
ARCH. ČÍSLO	08/16/03 - C - 11.2
POČ. FORMÁTŮ	4 x A4
MĚŘÍTKO	1 : 200

NÁZEV PŘÍLOHY
SITUACE STAVBY

Č. PŘÍLOHY
D.1.3.2