


KATASTR
DRUH POZEMKU
ČÍSLO PARCELY
VZDÁLENOST ŠACHTIC

15	7	7

PB VĚTEV
M 1:200/1:100

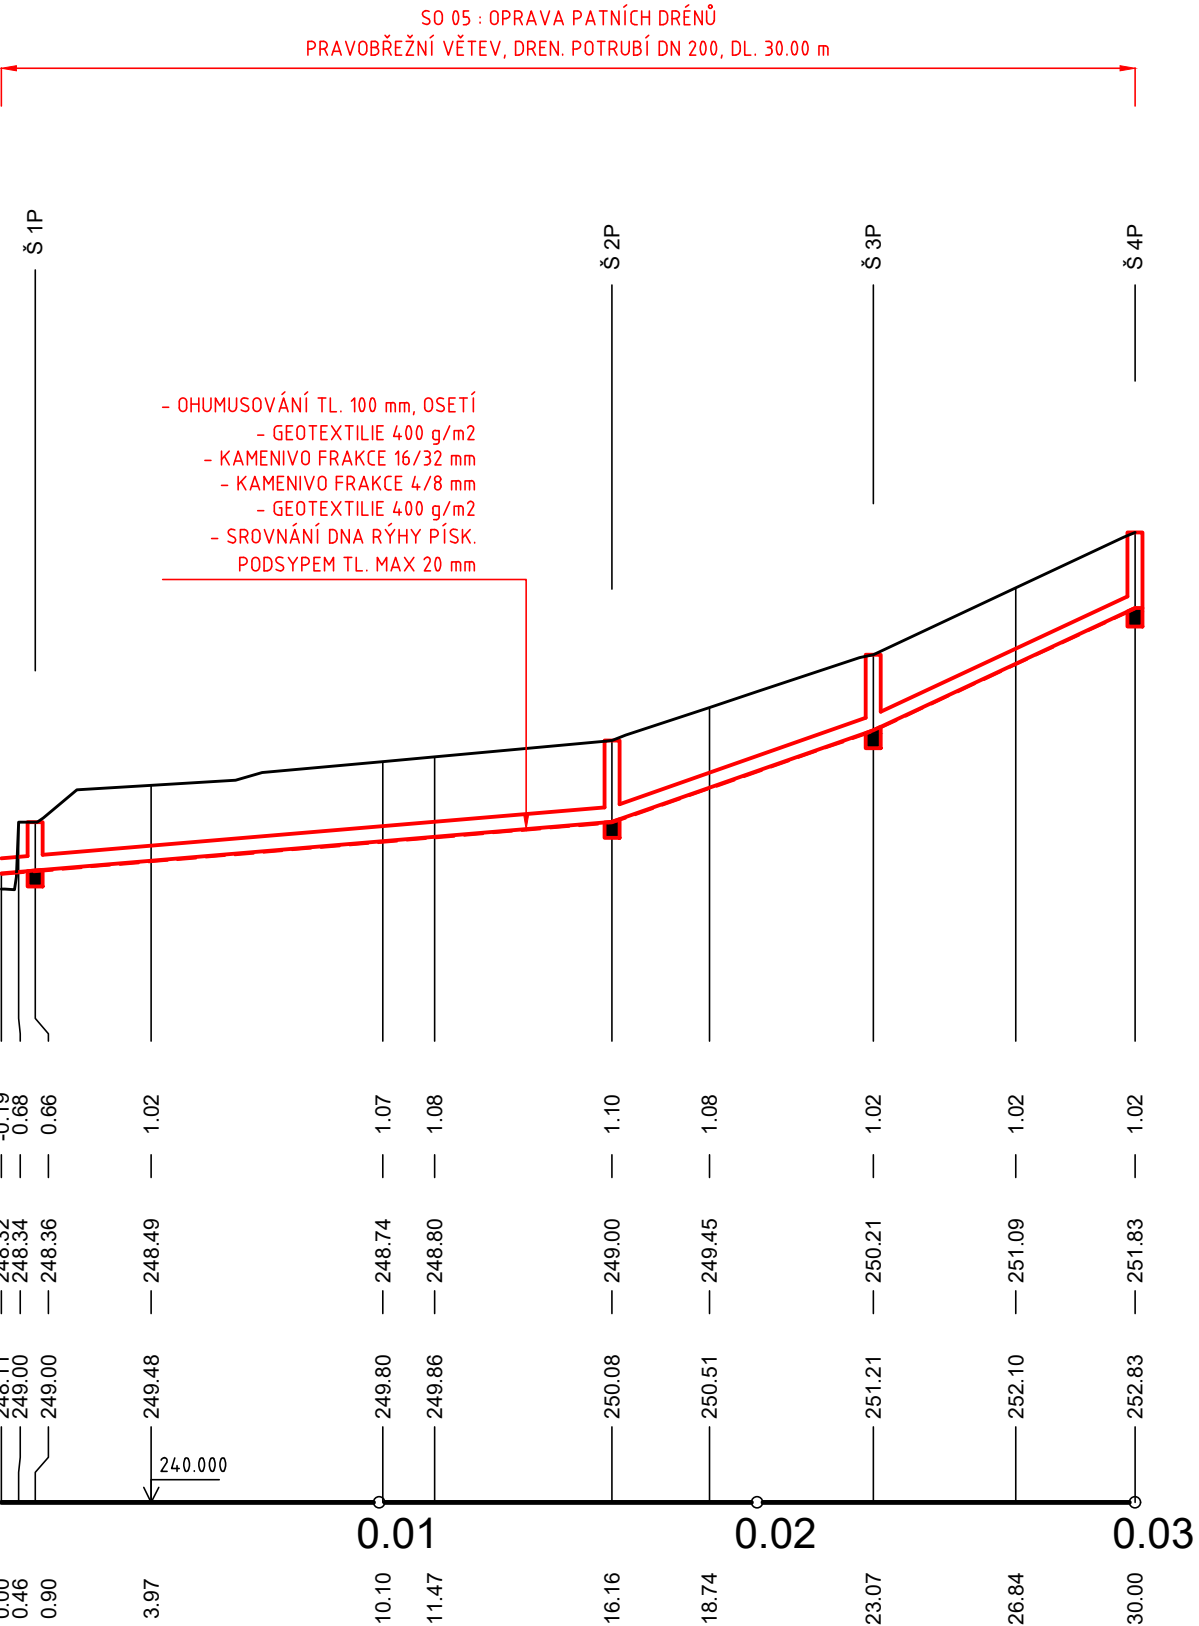

HLOUBKA VÝKOPU

KÓTA NIVELETY POTRUBÍ

TERÉN

SROVNÁVACÍ ROVINA
STANIČENÍ V KM


STANIČENÍ V M

SKLON POTRUBÍ NA DÉLKU	4.22%	16.16m	17.52%	6.91m	6.93m
DRUH POTRUBÍ	PE HD - 200				
ZPŮSOB TĚŽENÍ	STROJNĚ				
KAPACITA Q[l/s],v[m/s]	96.6	3.08	199.2	6.34	
NAVRHOVANÝ Q[l/s],v[m/s]					

KATASTR
DRUH POZEMKU
ČÍSLO PARCELY
VZDÁLENOST ŠACHTIC

11	8	9	5

LB VĚTEV
M 1:200/1:100

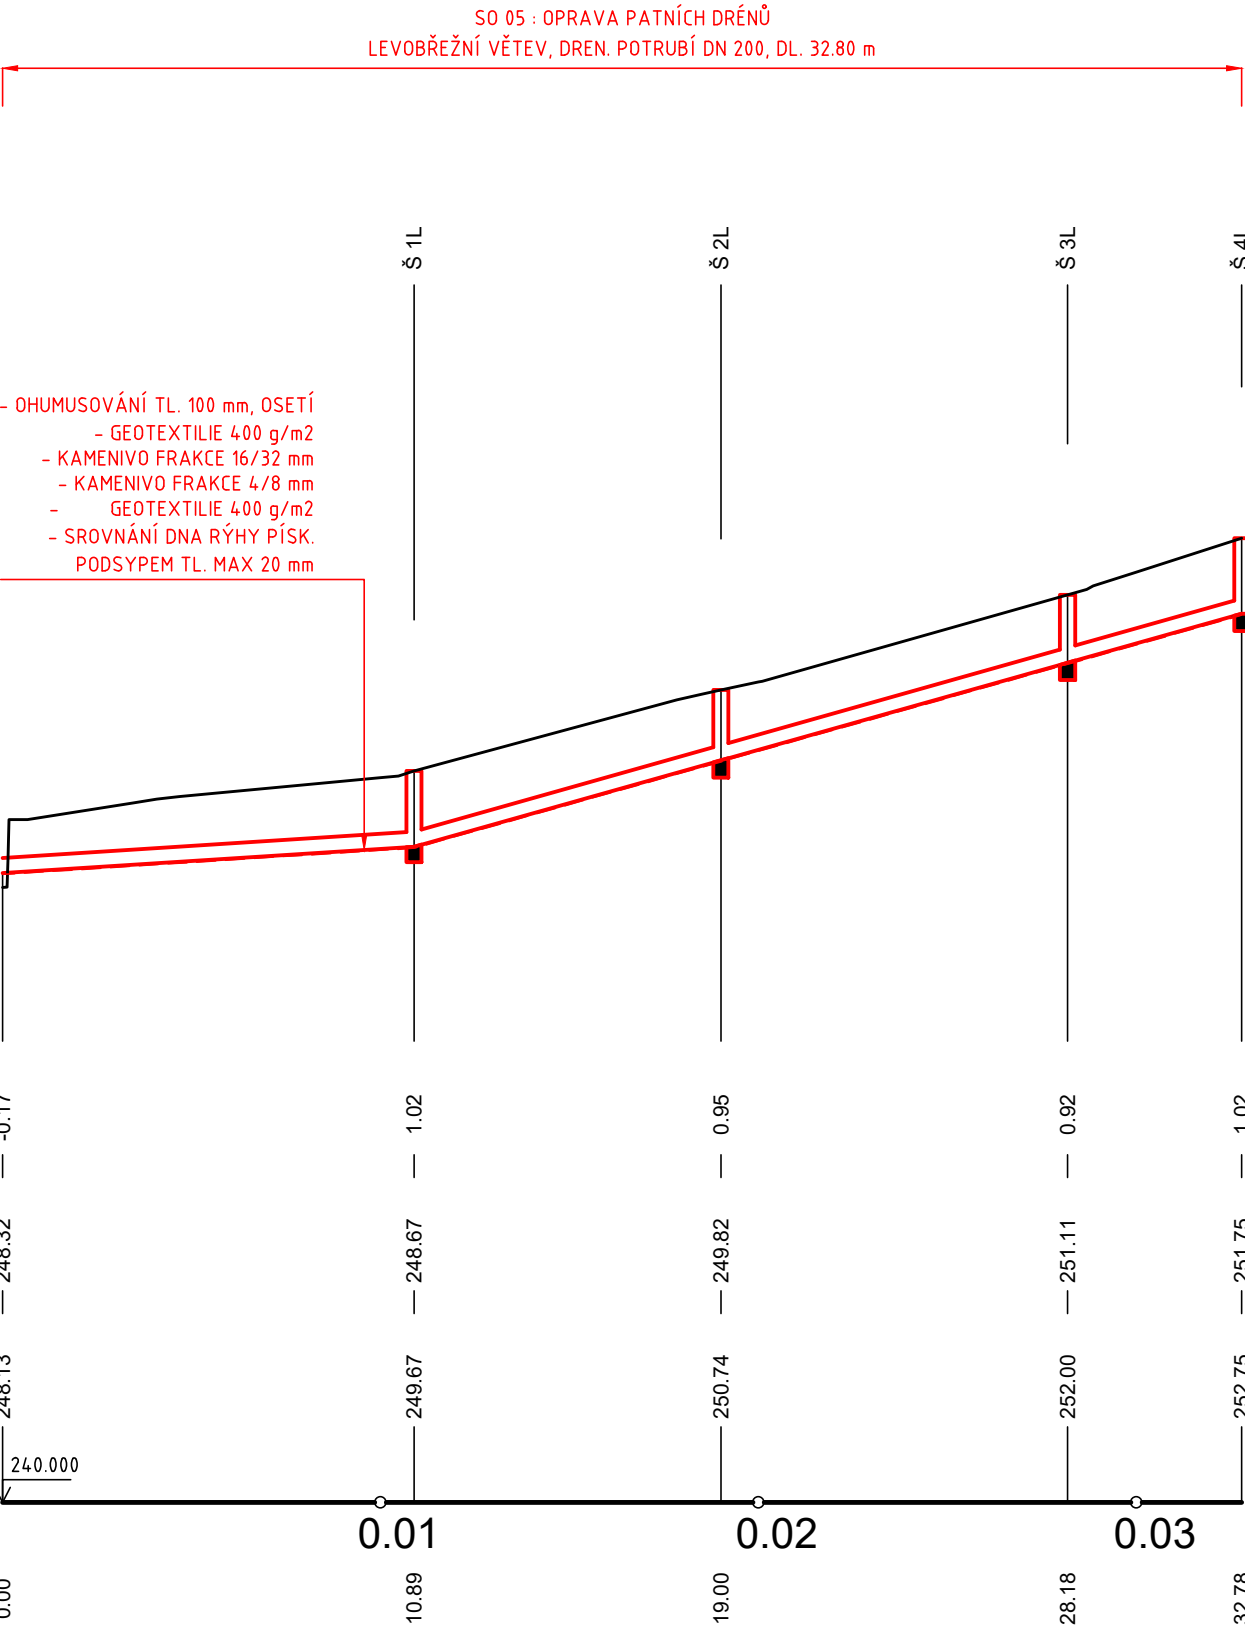

HLOUBKA VÝKOPU

KÓTA NIVELETY POTRUBÍ

TERÉN

SROVNÁVACÍ ROVINA
STANIČENÍ V KM

STANIČENÍ V M

SKLON POTRUBÍ NA DÉLKU	3.20%	10.89m	14.07%	21.90m
DRUH POTRUBÍ	PE HD - 200			
ZPŮSOB TĚŽENÍ	STROJNĚ			
KAPACITA Q[l/s],v[m/s]	83.8	2.67	178.3	5.67
NAVRHOVANÝ Q[l/s],v[m/s]				

REVIZE Č.	DATUM	ZMĚNA	ČÍSLO SOUPRAVY:

SOUŘADNICOVÝ SYSTÉM : JTSK
VÝŠKOVÝ SYSTÉM : BpV
KATASTRÁLNÍ ÚZEMÍ : MARKVARTOVICE

LINEPLAN s.r.o.

28. října 1142/168, 709 00, Ostrava-Mariánské Hory

tel.: +420 597 578 449
fax: +420 597 579 047
GSM: +420 603 534 547
e-mail: marek.bohac@lineplan.cz

OBJEDNATEL		Povodí Odry, státní podnik			
ODPOVĚDNÝ PROJ. OBJ., PS		NAVRHL, VYPRACOVAL		KONTROLOVAL	
ING. MAREK BOHÁČ		ING. MAREK BOHÁČ		-	
KRAJ : MORAVSKOSLEZSKÝ		POVĚŘENÝ OÚ : MěÚ HLUČÍN		OBEC : MARKVARTOVICE	
AKCE				STUPEŇ PD	DPS
SN MARKVARTOVICE, REKONSTRUKCE FUNKČNÍCH OBJEKTŮ (Č. STAVBY 3390) SO 05 - OPRAVA PATNÍCH DRÉNŮ				DATUM	12/2016
				ARCH. ČÍSLO	08/16/03 - C - 13.3
				POČ. FORMÁTŮ	4 x A4
				MĚŘÍTKO	1 : 200/100
NÁZEV PŘÍLOHY					Č. PŘÍLOHY
PODÉLNÉ PROFILY					D.1.5.3