



Opevnění svahu  
Délka

rovnanina	dlažba	rovnanina	šterkodrt
15 m	115 m	8,6 m	3 m

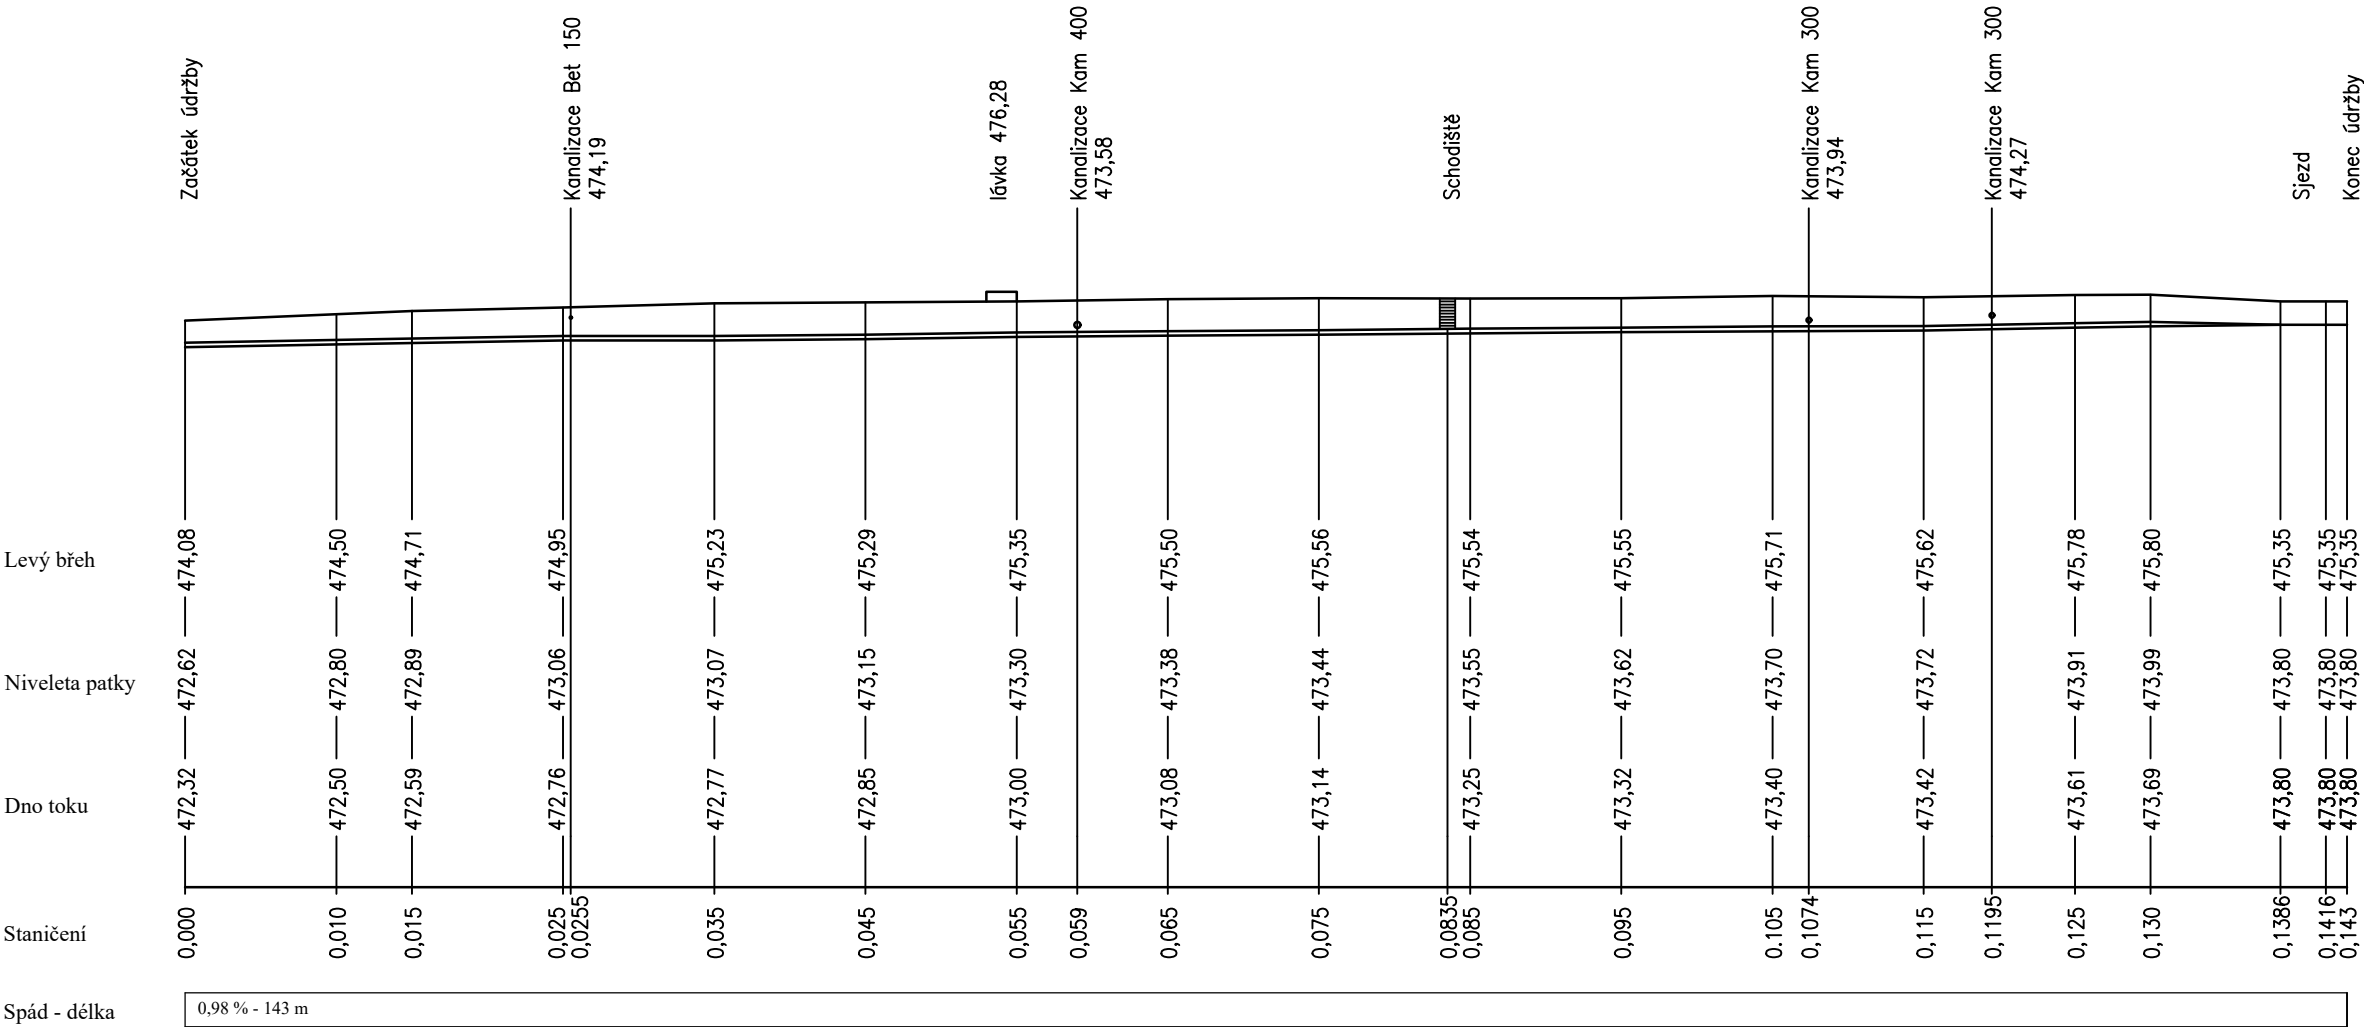

Výškový systém BPV

 <b>Ing. Michal Mikyska, Slezská 725, 561 64 Jablonné nad Orlicí</b> IČ: 73989509, DIČ: CZ 7408253677, registrace u MÚ Žamberk ev.č. 361109-6358 Tel.: + 420 464 620 316, mikyska.michal@seznam.cz			
Obec:	Kláštorec nad Orlicí	Zak.č.: 2017-19	Datum: 12/2017
Investor:	Povodí Labe, státní podnik	Stupeň: DSJ	Měřítko: 1:500
Akce:	Divoká Orlice, Kláštorec nad Orlicí, oprava opevnění, ř.km. 96,650 - 96,850		
Obsah:	Podélný profil	Číslo přílohy:	<b>D.2.1</b>