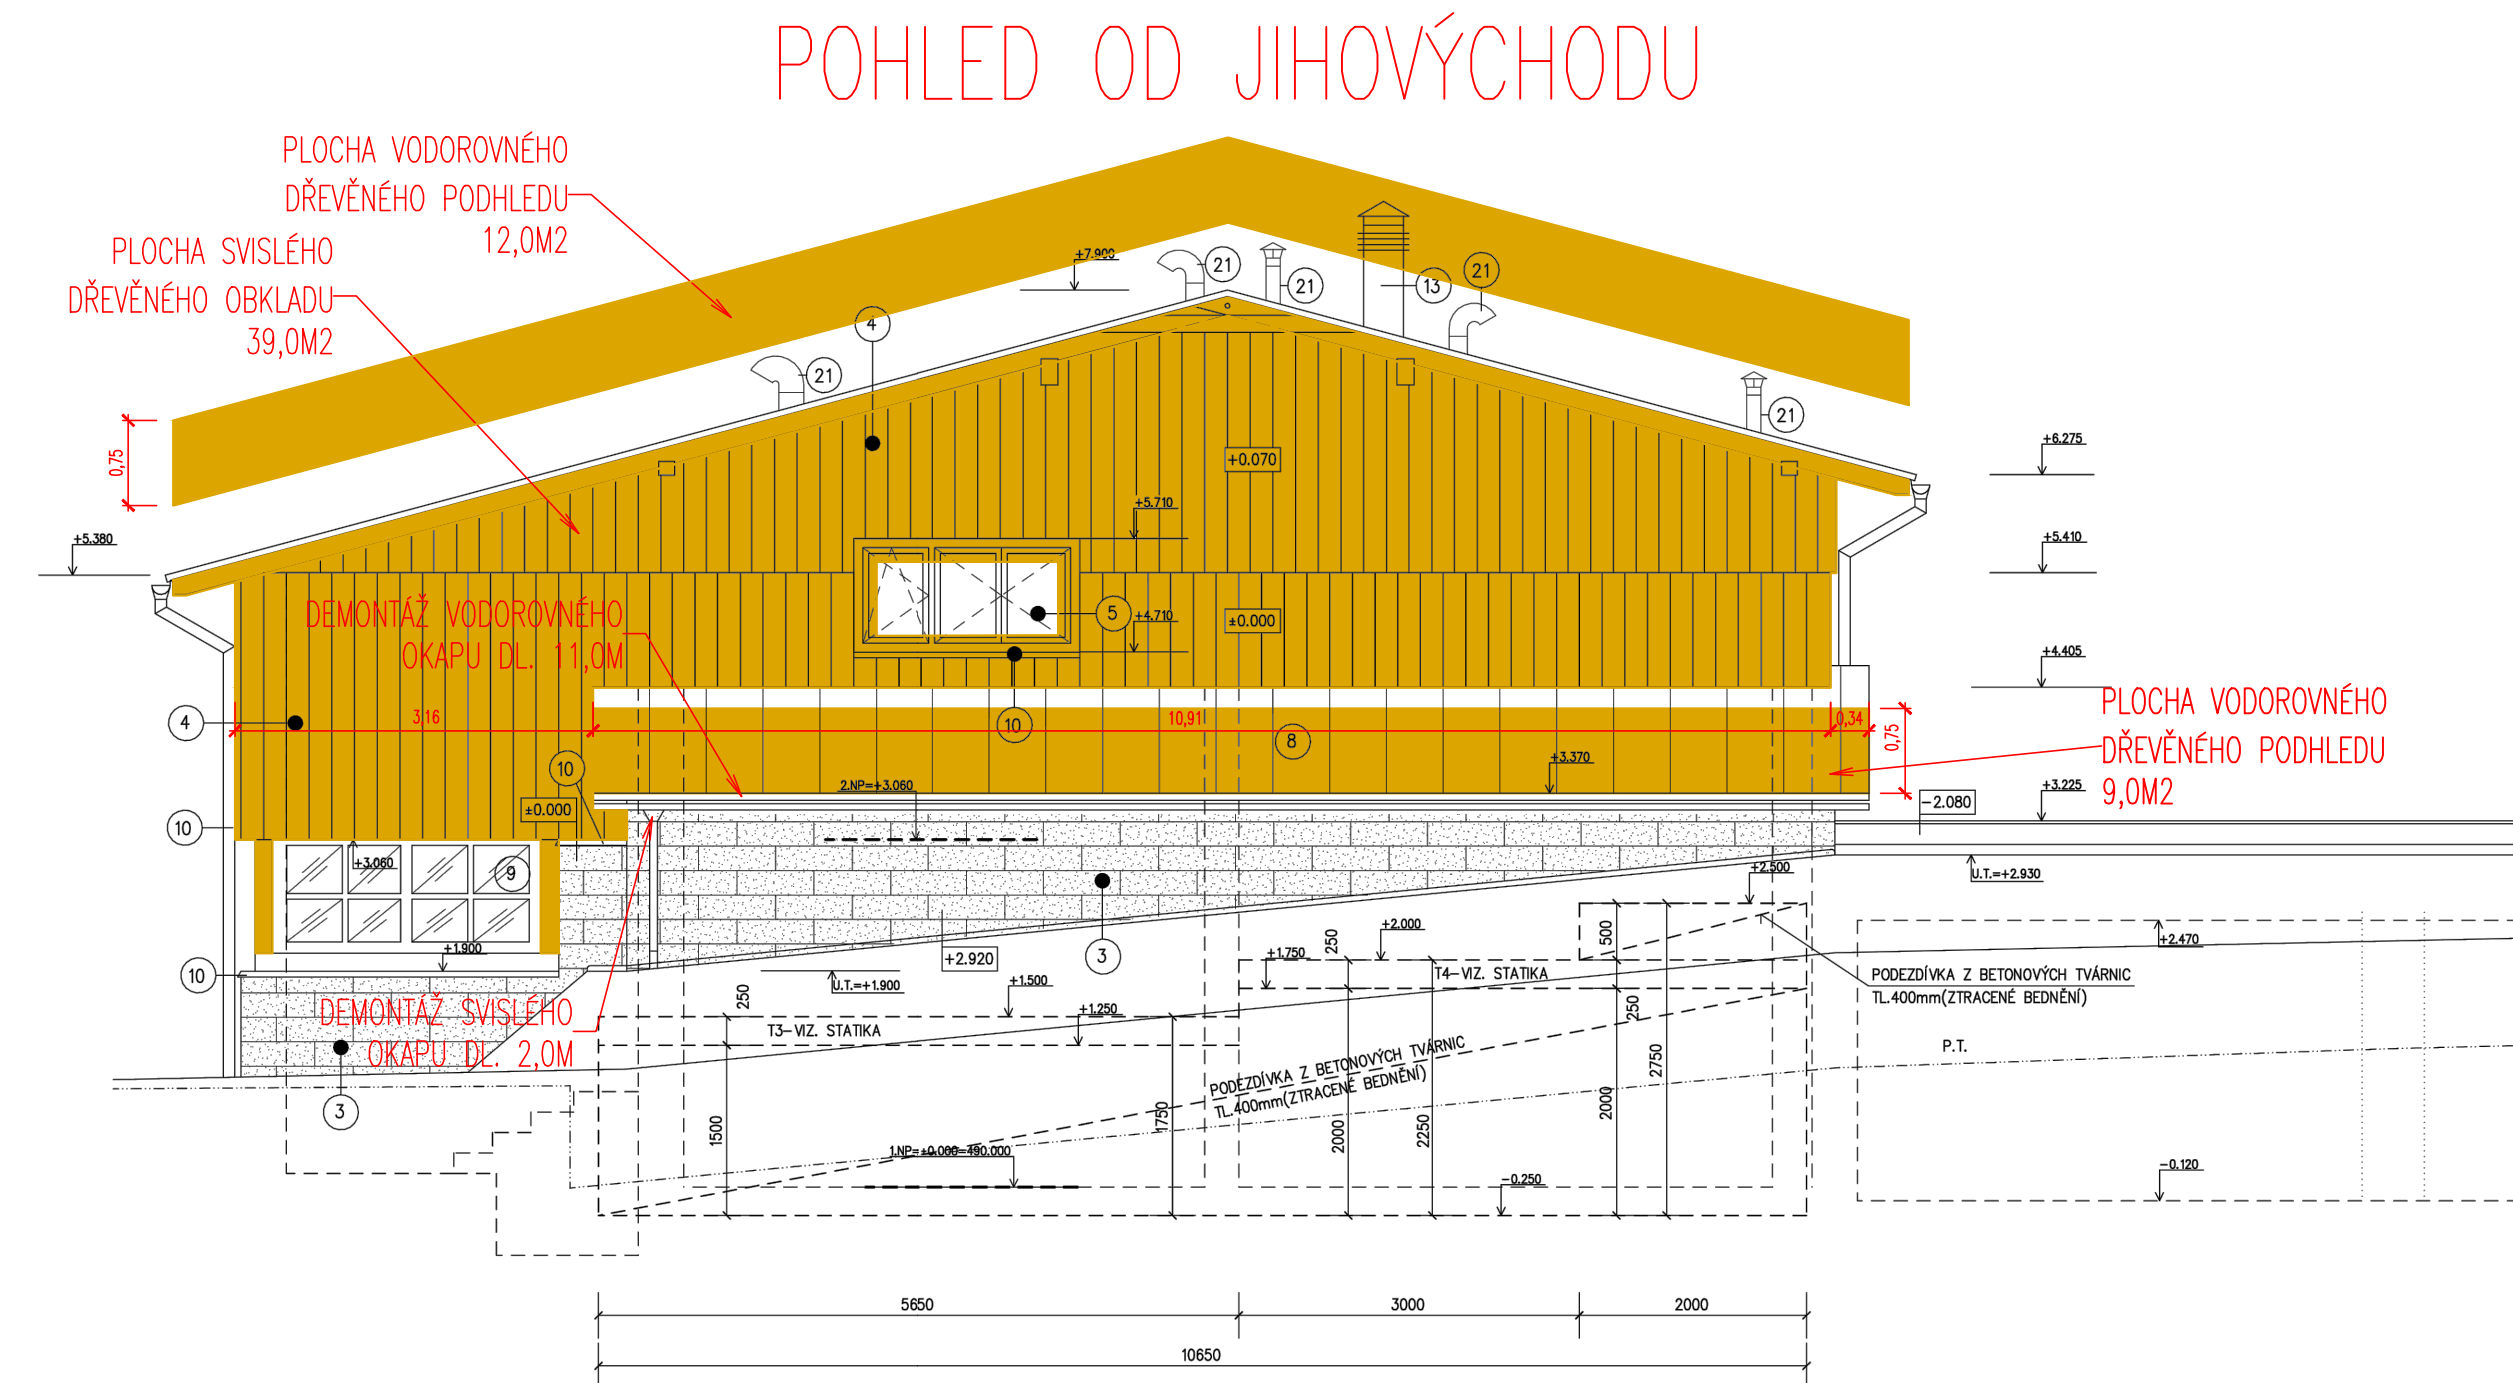
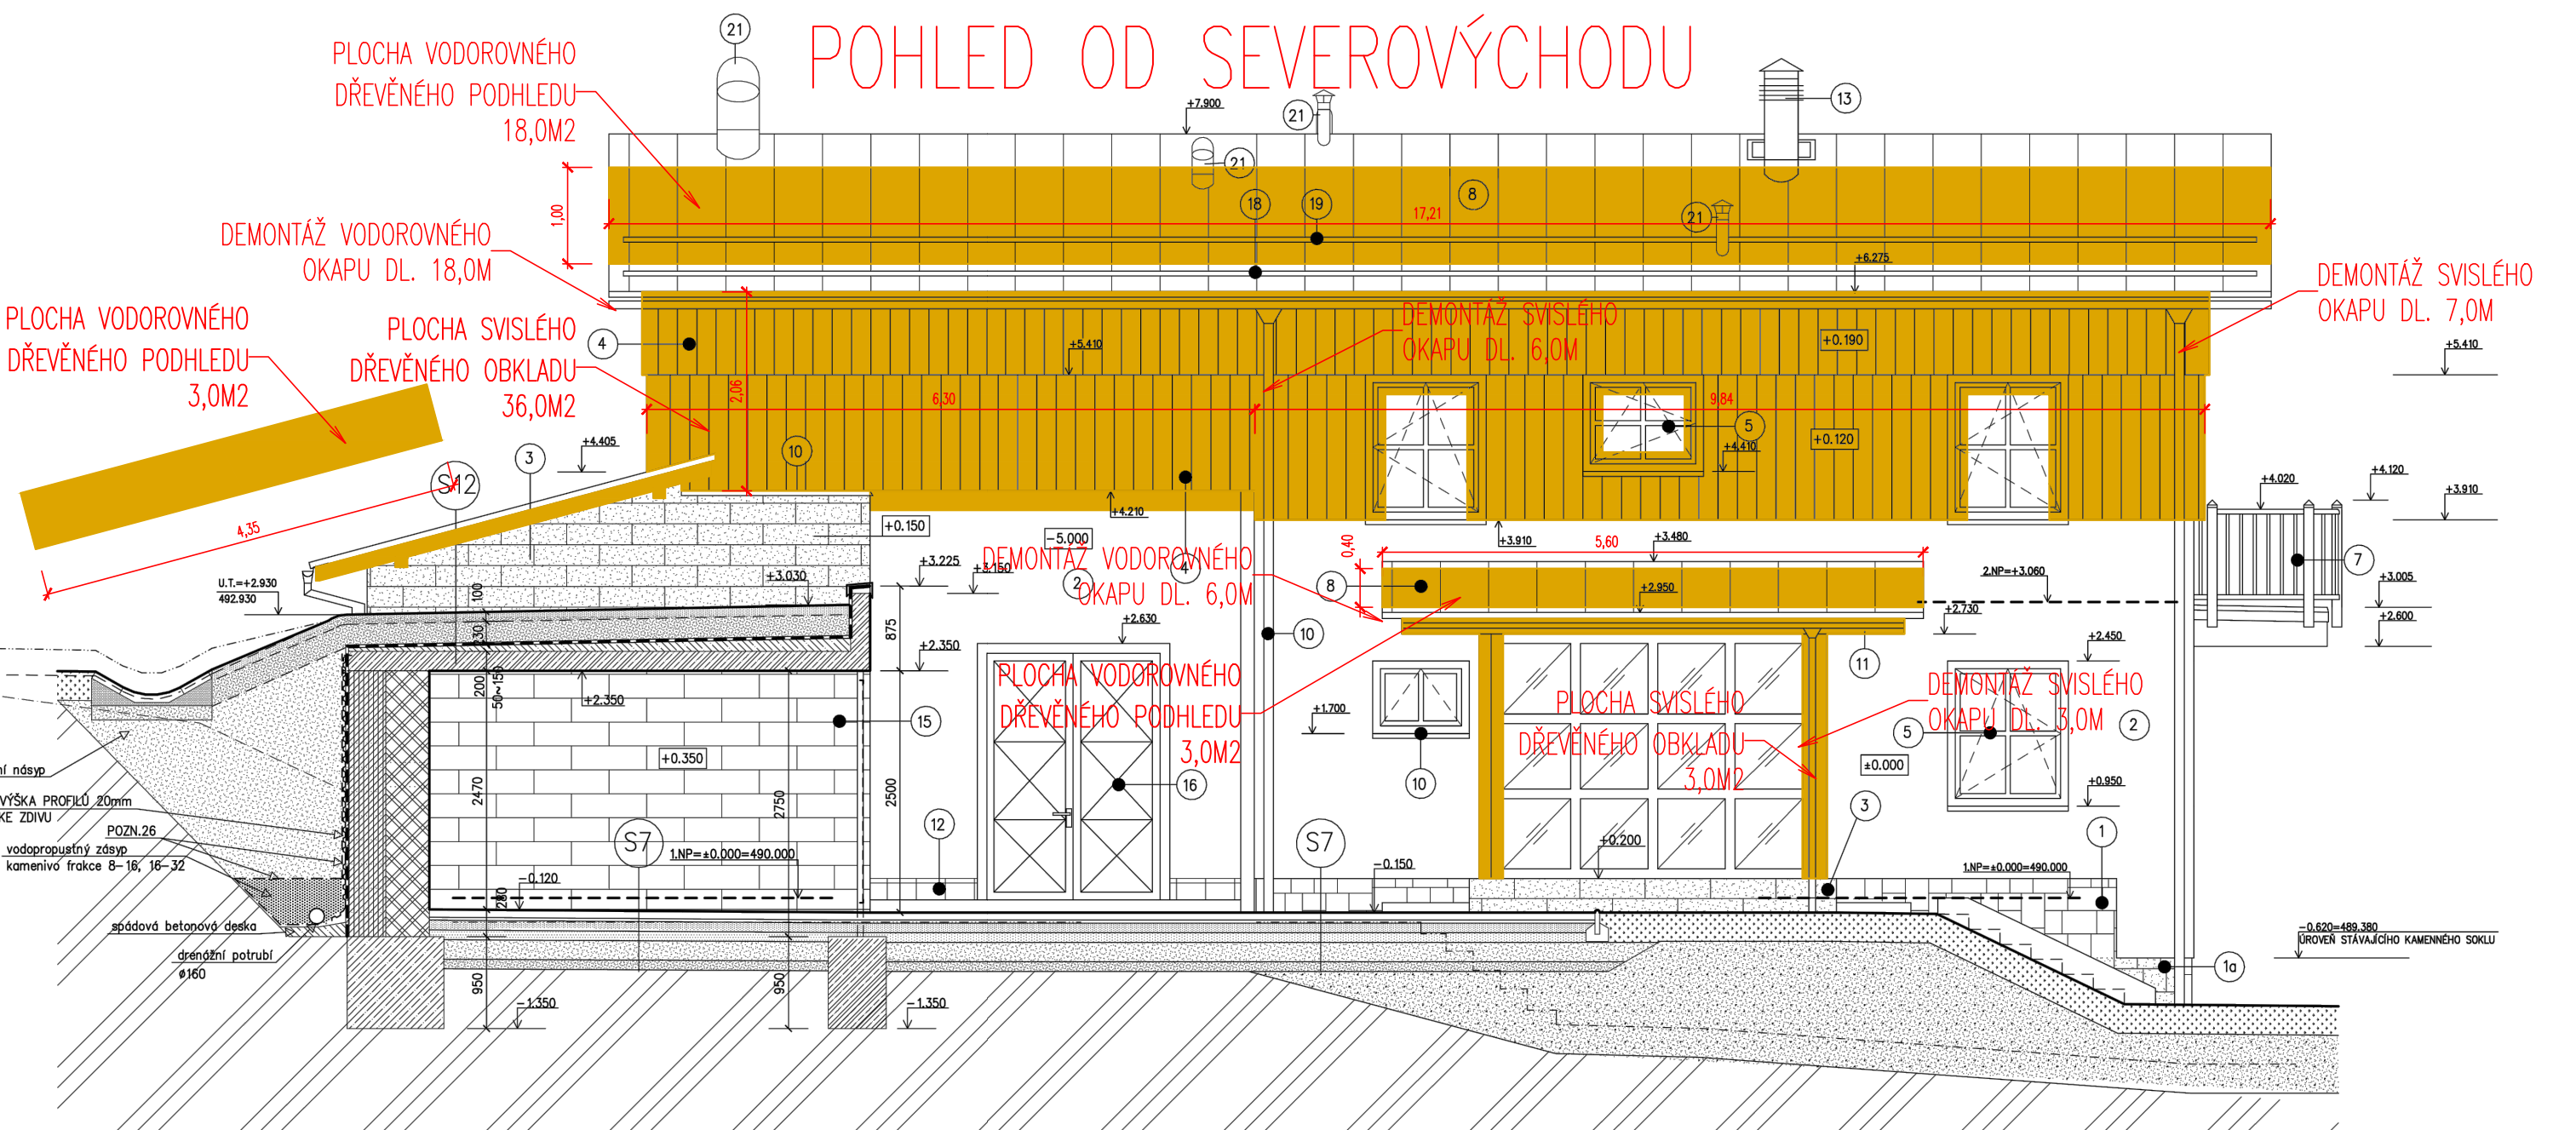


LEGENDA:

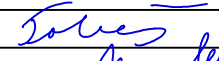

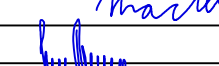
- 1 - HRUBÉ REŽNÉ KAMENNÉ ŽIVO RÁDKOVÉ SVISLE PROVÁZOVANÉ (MÍSTNÍ MATERIÁL - V MAXIMÁLNÍ MÍŘE PŘEBLÍŽT KE STÁVAJÍCÍMU MATERIÁLU) - PROVEDENÍ SHODNÉ JAKO NA STÁVAJÍCÍM SOKLOVÉM ŽIVU
- 1a - STÁVAJÍCÍ OČIŠTĚNÉ, VYSYPANÉ, KAMENNÉ SOKLOVÉ ŽIVO
- 2 - HLADKÁ FASÁDNÍ OMÍTKA, ZRŮSTOST 1 - SILIKONOVÁ PROBARVENÁ - JENÝ TÓN SVĚTLÉ KRÉMOVÉ - DLE VÝBERU ZE VZORKOVNÍKU ZHOTOVITELE
- 3 - PODEZDÍVKY, SOKLOVÉ ŽIVO Z BETONOVÝCH TVAROVK SE STRUKTUROU ŠTÍPANÉHO KAMENE V BAREVNÉM PROVEDENÍ PŘÍRODNÍ
- 4 - DŘEVĚNÝ OBKLAD - VERTIKÁLNÍ ČLENĚNÍ - IMPREGNACE + LAZURA DLOUHODOBĚ ODOULÁVÁJÍCÍ POVĚTRNOSTNÍM VLIVŮM - STŘEDNĚ HNĚDÁ
- 5 - VÝPLNĚ DVEŘNÍCH A OKENNÍCH OTVORŮ Z PLASTOVÝCH PROFILŮ FOLIOVANTÝCH - ZLATÝ DUB
- 7 - DŘEVĚNÉ ZÁBRADLÍ BALKÓNŮ Z TVŮRÝCH PRVKŮ - JEHLČNATE REŽIVO SM NEBO B0 - IMPREGNACE + LAZURA DLOUHODOBĚ ODOULÁVÁJÍCÍ POVĚTRNOSTNÍM VLIVŮM
- 8 - HLADKÁ PLECHOVÁ KRYTINA Z TITANZINKOVÝCH PLECHŮ Z PÁSO
- 9 - PROSKLENÁ DŘEVĚNÁ STĚNA V OBVODOVÉM PLEŠTÍ S JEDNODUCHÝM ZASKLENÍM - JEHLČNATE REŽIVO SM - IMPREGNACE + LAZURA DLOUHODOBĚ ODOULÁVÁJÍCÍ POVĚTRNOSTNÍM VLIVŮM
- 10 - KLEMPÍŘSKÉ VÝROBKÝ VČETNĚ ŽLABŮ, DEŠTOVÝCH ODPADŮ A EXTERÉROVÝCH PARAPETŮ
- 11 - TITANZINEK TL 0,7 mm
- 13 - UNIVERZÁLNÍ TRVŘSTVÝ NEREZOVÝ KOLÍN
- 17 - POHLEDYVÝ BETON - PO OŠALOVÁNÍ UPRAVENÝ PĚMRLOVÁNÍM
- 18 - DVOUTRUBKOVÁ SNĚHOVÁ ZÁBRANA - 2xTRUBKA Ø32/2MM + AI SVORKY PRO PŘÍPEVNĚNÍ NA DVOUOTOU STOUATOU DŘÁŽKOU
- 19 - JEDNOTRUBKOVÁ SNĚHOVÁ ZÁBRANA - 1xTRUBKA Ø32/2MM + AI SVORKY PRO PŘÍPEVNĚNÍ NA DVOUOTOU STOUATOU DŘÁŽKOU
- 20 - PROTIDĚŠTOVÁ MŘÍŽKA - VIZ ČÁST P.D. VZT
- 21 - ROZVODY VZT A ZT VYVEDENÉ NAD STŘECHU - MATERIÁL POZNK

LEGENDA POVRCHŮ:

PLOCHA NÁTERU DŘEVĚNÉHO OBKLADU



SO 701
PDPS

SOUŘADNICOVÝ SYSTÉM: S-JTSK		VÝŠKOVÝ SYSTÉM: BpV	
KRESLIL:	ING. LUKÁŠ TOBŠ		
ZPRACOVÁNÍ:	ING. LUKÁŠ TOBŠ		
TECHNICKÁ KONTROLA:	ING. JAN MACHEK		<div>FORŠTEROVA 175, 566 01 VYSKOK MYTO E-MAIL: MDS@MDSPROJEKT.CZ</div>
ZODPOVĚDNÝ PROJEKTANT:	ING. JAN BURSA		
HLAVNÍ PROJEKTANT:	ING. JAN BURSA		
KRAJ: PARDUBICKÝ	OKRES: OSTI NAD ORLICÍ	OBEC: NEKOŘ	
INVESTOR: PIVOVAR LASE, státní podnik, Vitoš Největšího 951/8, Hradec Králové 500 03		STUPEŇ: PDPS	
AKCE: VD PASTVINY, OPRAVA CESTY DO PODHŘÁZÍ		ZAK.ČÍSLO: 1694-17-3	
OBJEKT: D.2. SO 701 – NÁTERY		ARCHIVNÍ ČÍSLO: 1694	
OBSAH: POHLEDY NA SPRÁVNÍ BUDOVU		DATUM: 03/2018	
		FORMÁT: 10 A4	
		MĚŘÍTKO: –	
		ČÍSLO SOUPRAVY: ČÍSLO PŘÍLOH: D.2.4.	