

Orlická vodohospodářská společnost Česká Třebová s.r.o

Kozlovská 1733 Česká Třebová 56002
IČO 49813561 DIČ CZ49813561

Telefon	E-mail	Bankovní spojení
465531043	marek.novotny@orvos.cz	148107-664/0600

VYJÁDŘENÍ č.211/15

Agroprojekce spol. s r.o.
Rokycanova 114/IV
566 01 Vysoké Mýto

Doba platnosti 12 měsíců

K projektům staveb a činností v prostorech, kde se nacházejí podzemní zařízení a ochranná pásma ve správě ORVOS.

Třebovka, Třebovice – Česká Třebová

1. V zájmovém prostoru se **nachází** zařízení v naší správě
2. Příložený zakres je pouze orientační
3. Veškeré sítě je nutno vytyčit ! (i pro projektovou přípravu) 736518035 p. Tesař

1. Vodovodní a kanalizační potrubí je chráněno ochranným pásmem dle zákona 274/2001 Sb.
2. Při realizaci stavby budou dodrženy podmínky pro provádění stavební činnosti v ochranném pásmu.
3. Za stavební činnosti se pro účely tohoto stanoviska považují všechny činnosti prováděné v ochranném pásmu vodovodů a kanalizací.
4. Při každé změně projektu nebo stavby (zejména trasy navrhovaných inženýrských sítí) je nutné požádat o nové stanovisko k této změně.
5. Pracovníci provádějící stavební činnost budou prokazatelně seznámeni s polohou zařízení ve správě ORVOS.
6. Při provádění stavebních prací je investor povinen udělat taková opatření, aby nedošlo k poškození vodovodního a kanalizačního zařízení.
7. V místech křížení s vodárenským zařízením budou nové sítě uloženy kolmo do chrániček, nebo žlabů minimálně 0,2m nad nebo pod stávajícím vedením. V místě souběhu bude vzdálenost od zařízení ORVOS 1m.
8. V místech složitých přechodů vodárenských sítí je třeba při realizaci stavby přizvat správce zařízení, stejně tak při výskytu náhodně nalezených sítí. Veškerá vodárenská zařízení musí být funkční.
9. Při provádění zemních protlaků, bude na potrubích, které protlak kříží vykopána sonda, aby nemohlo dojít k poškození a ke kontrole stávajících zařízení po provedení protlaku.
10. Správce zařízení bude přizván k předání staveniště zhotoviteli díla a bude informován o době realizace. Před zásypem výkopu bude vyzván k převzetí, které bude stvrzeno zápisem do stavebního deníku.
11. Nad stávajícím ani novým vodovodem a kanalizací vč. objektů na nich postavených ani v jejich ochranných pásmech (2m od osy potrubí) nesmí být umístěny žádné trvalé stavby, poutače, ploty, dopravní signalizace a značky, stromy a dřeviny. Zřízení staveniště, skládky materiálu, atp. je nutno projednat s odpovědným pracovníkem ORVOS. Vodovod, kanalizace a přípojky musí zůstat nezastavěné a volně přístupné.
12. Stavba a její následný provoz nesmí být v rozporu se stavebním povolením, zákonem o vodovodech a kanalizacích 274/2001 Sb., obchodními podmínkami ORVOS a obecně platnými předpisy a zásadami na ochranu vod.

V Obci Rybník se nachází kanalizace, která není ve správě ORVOS. Informace obdržíte od vlastníka kanalizace OU Rybník.

V České Třebové 2015-10-23

Za ORVOS Novotný Marek

ORLICKÁ VODOHOSPODÁŘSKÁ SPOLEČNOST
ČESKÁ TŘEBOVÁ, s.r.o.
Kozlovská 1738
560 02 Česká Třebová

(4)

E.8-3


--- ПОДВОД
--- КАНАЛИЗАЦИЯ


ЧЕКА' ТРЕБОВА'








— VODOVOD RYBNÍK

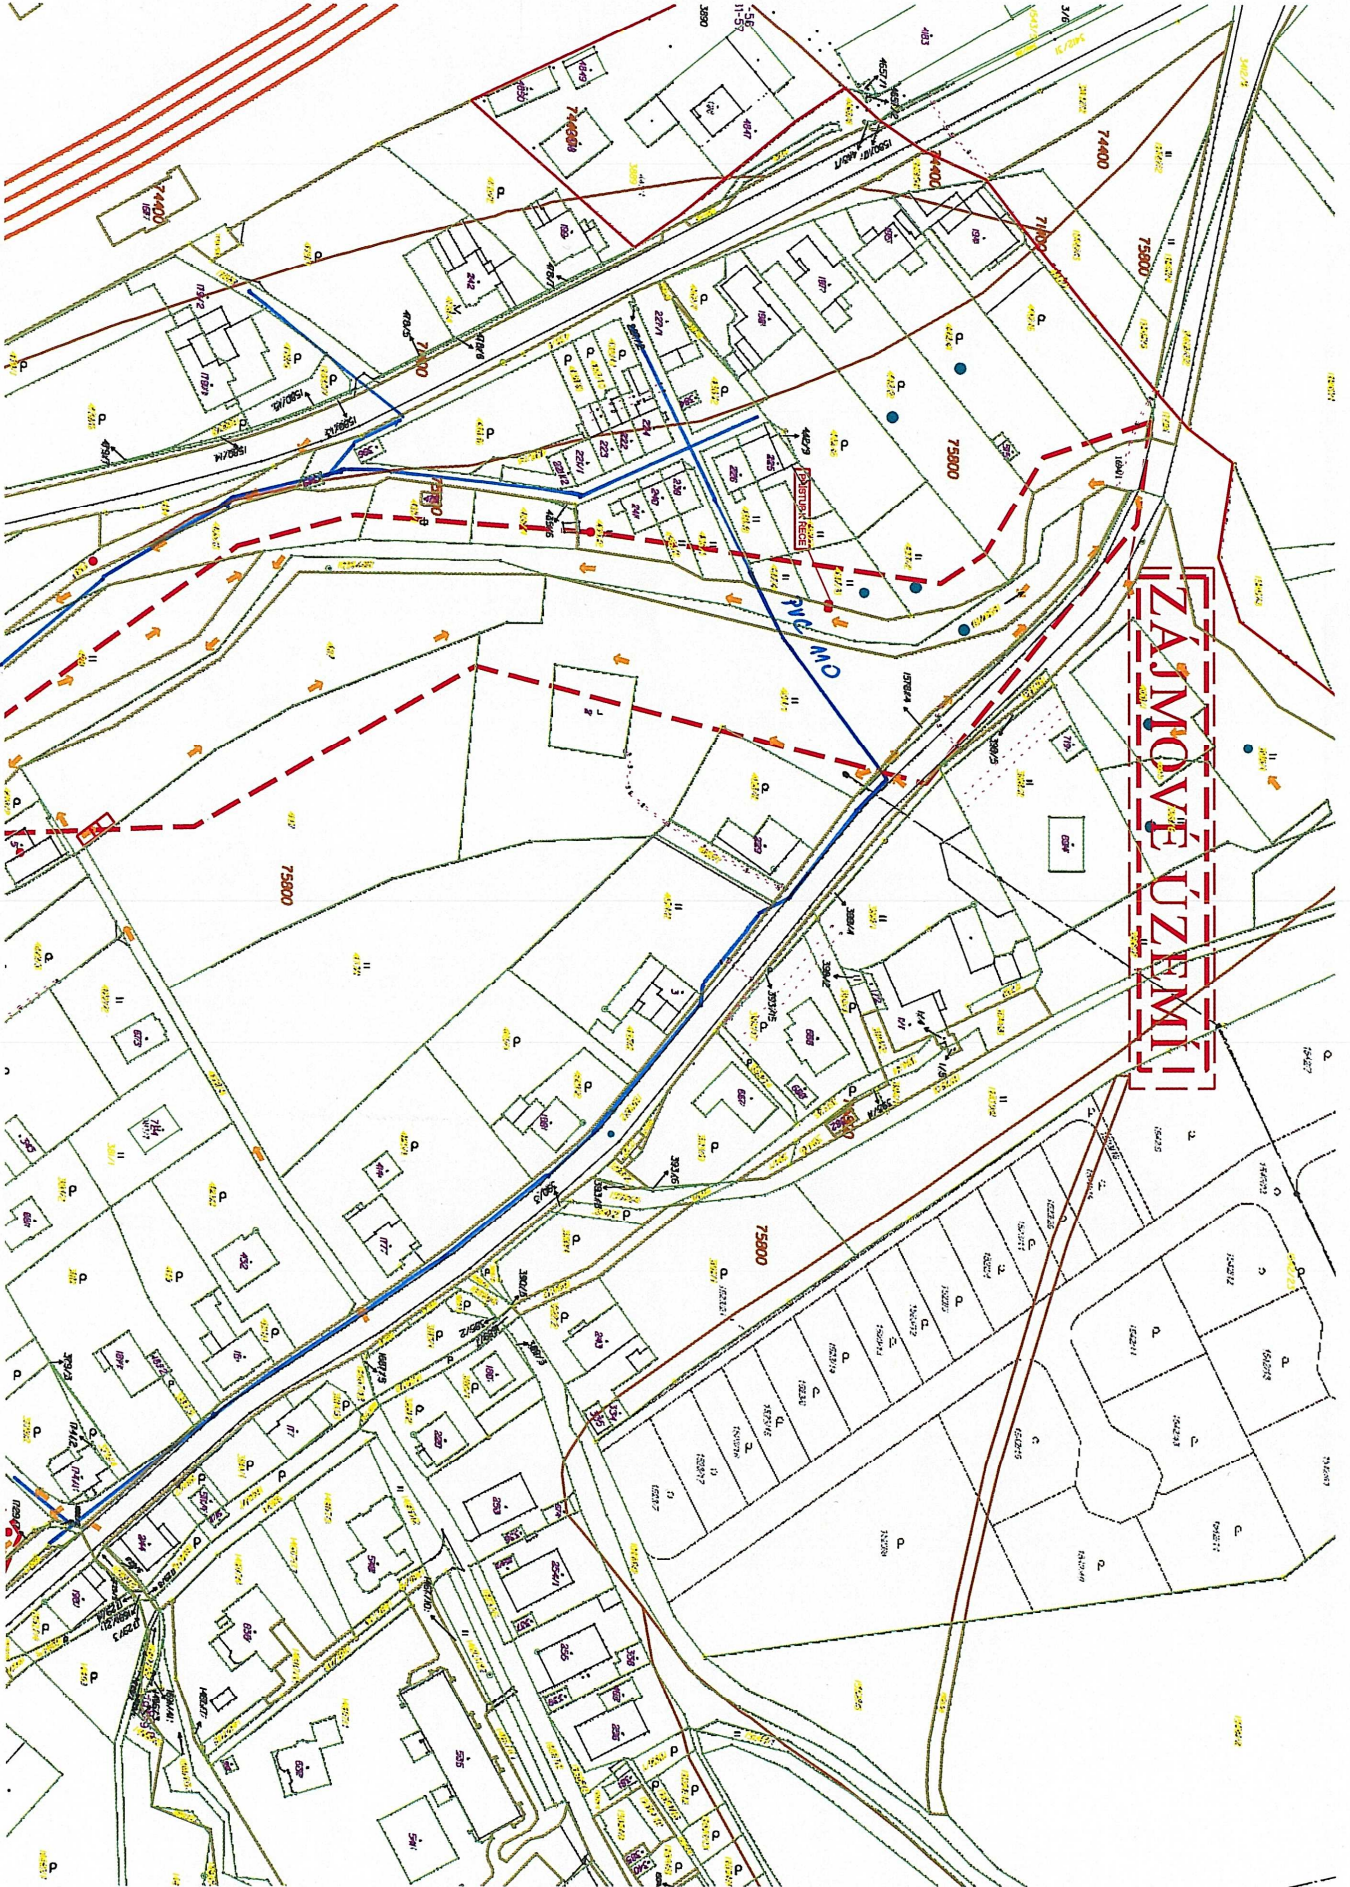

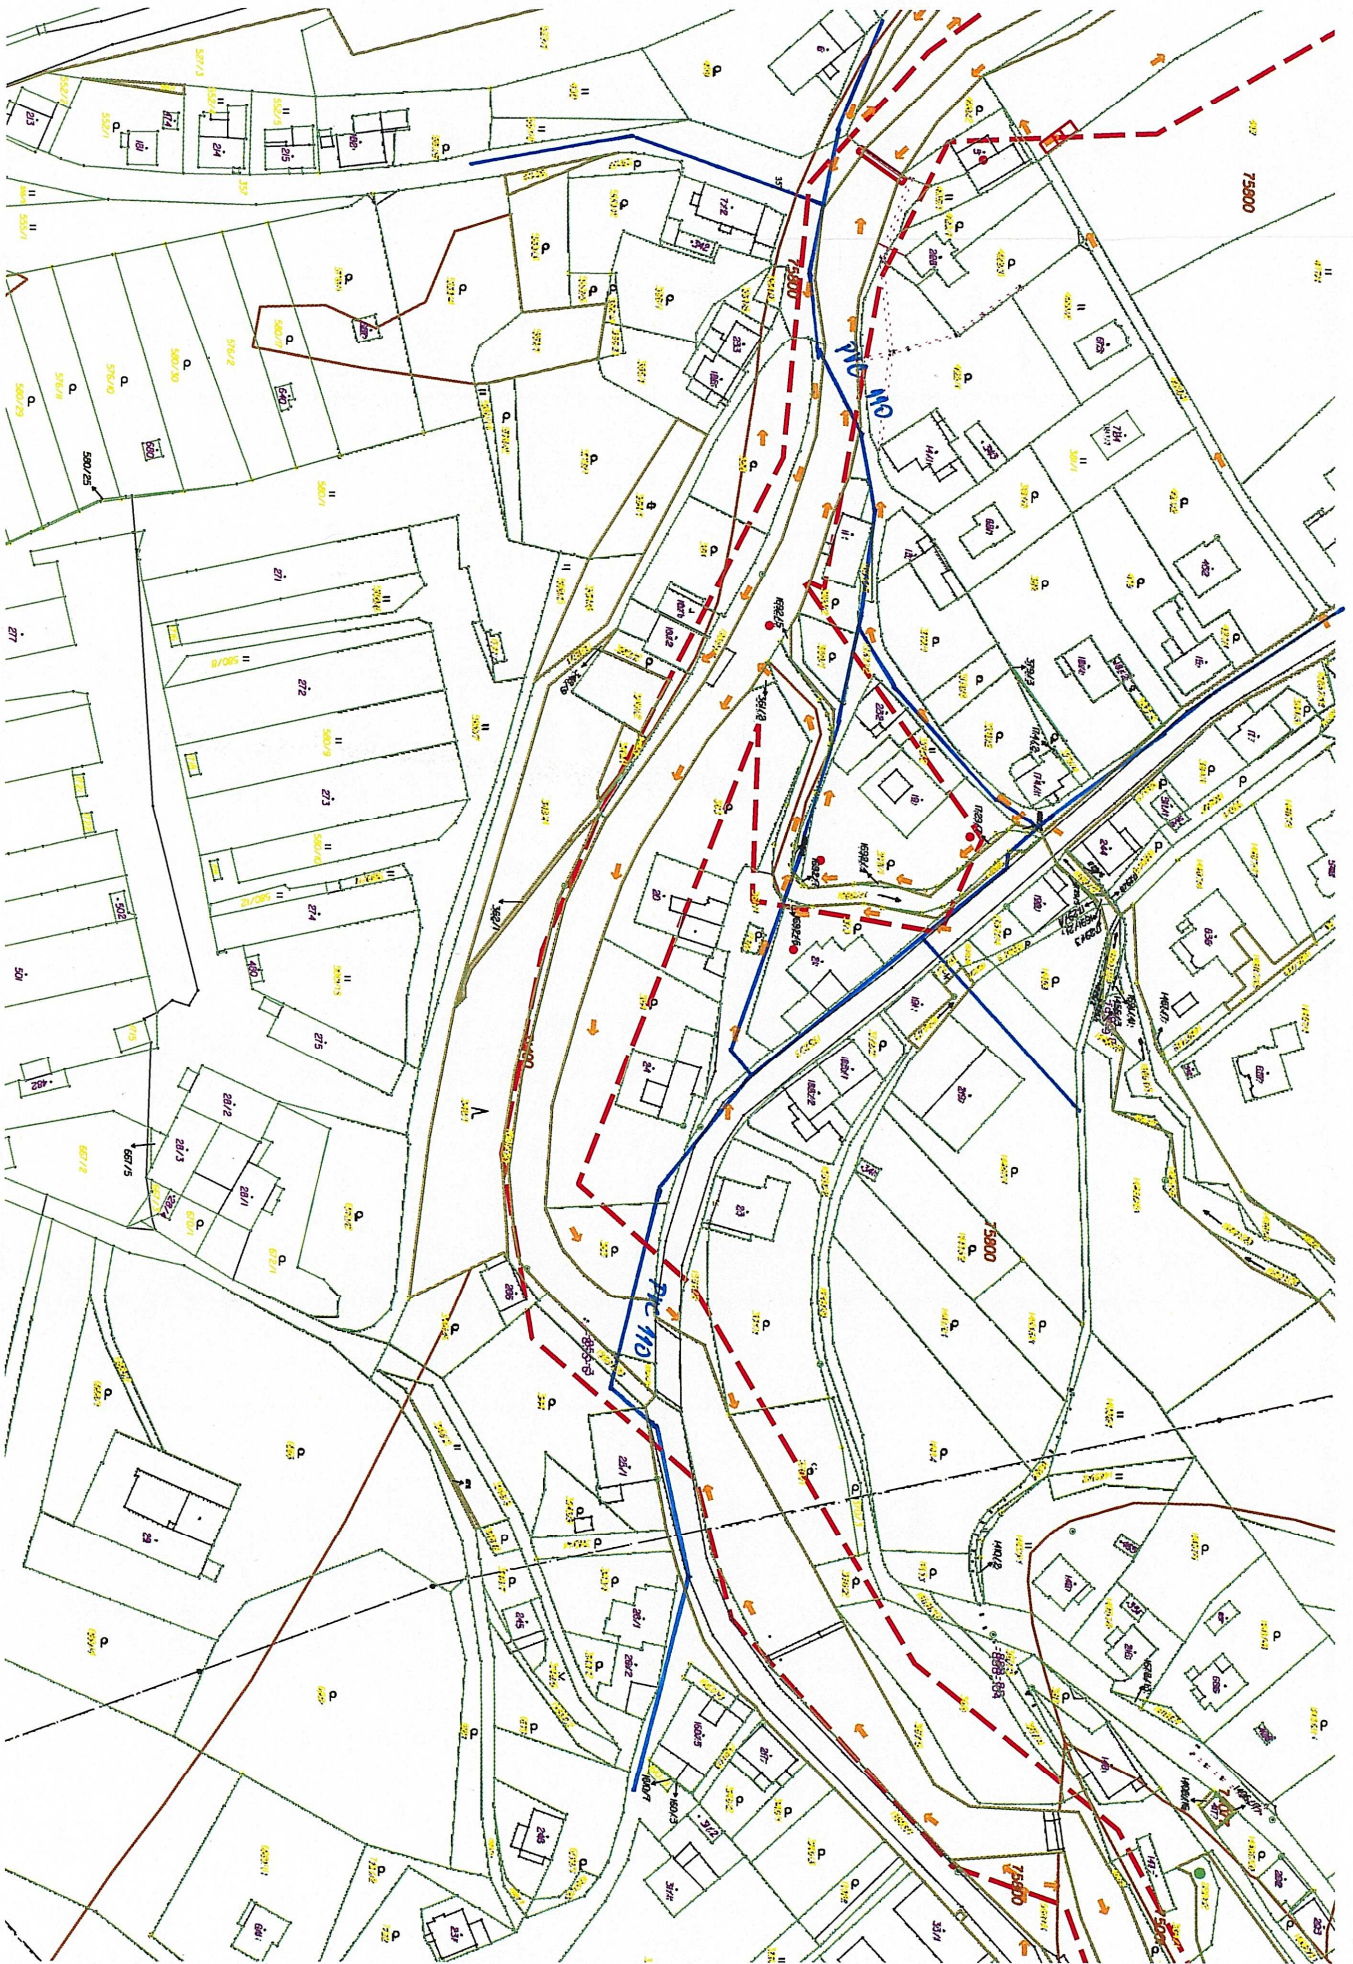


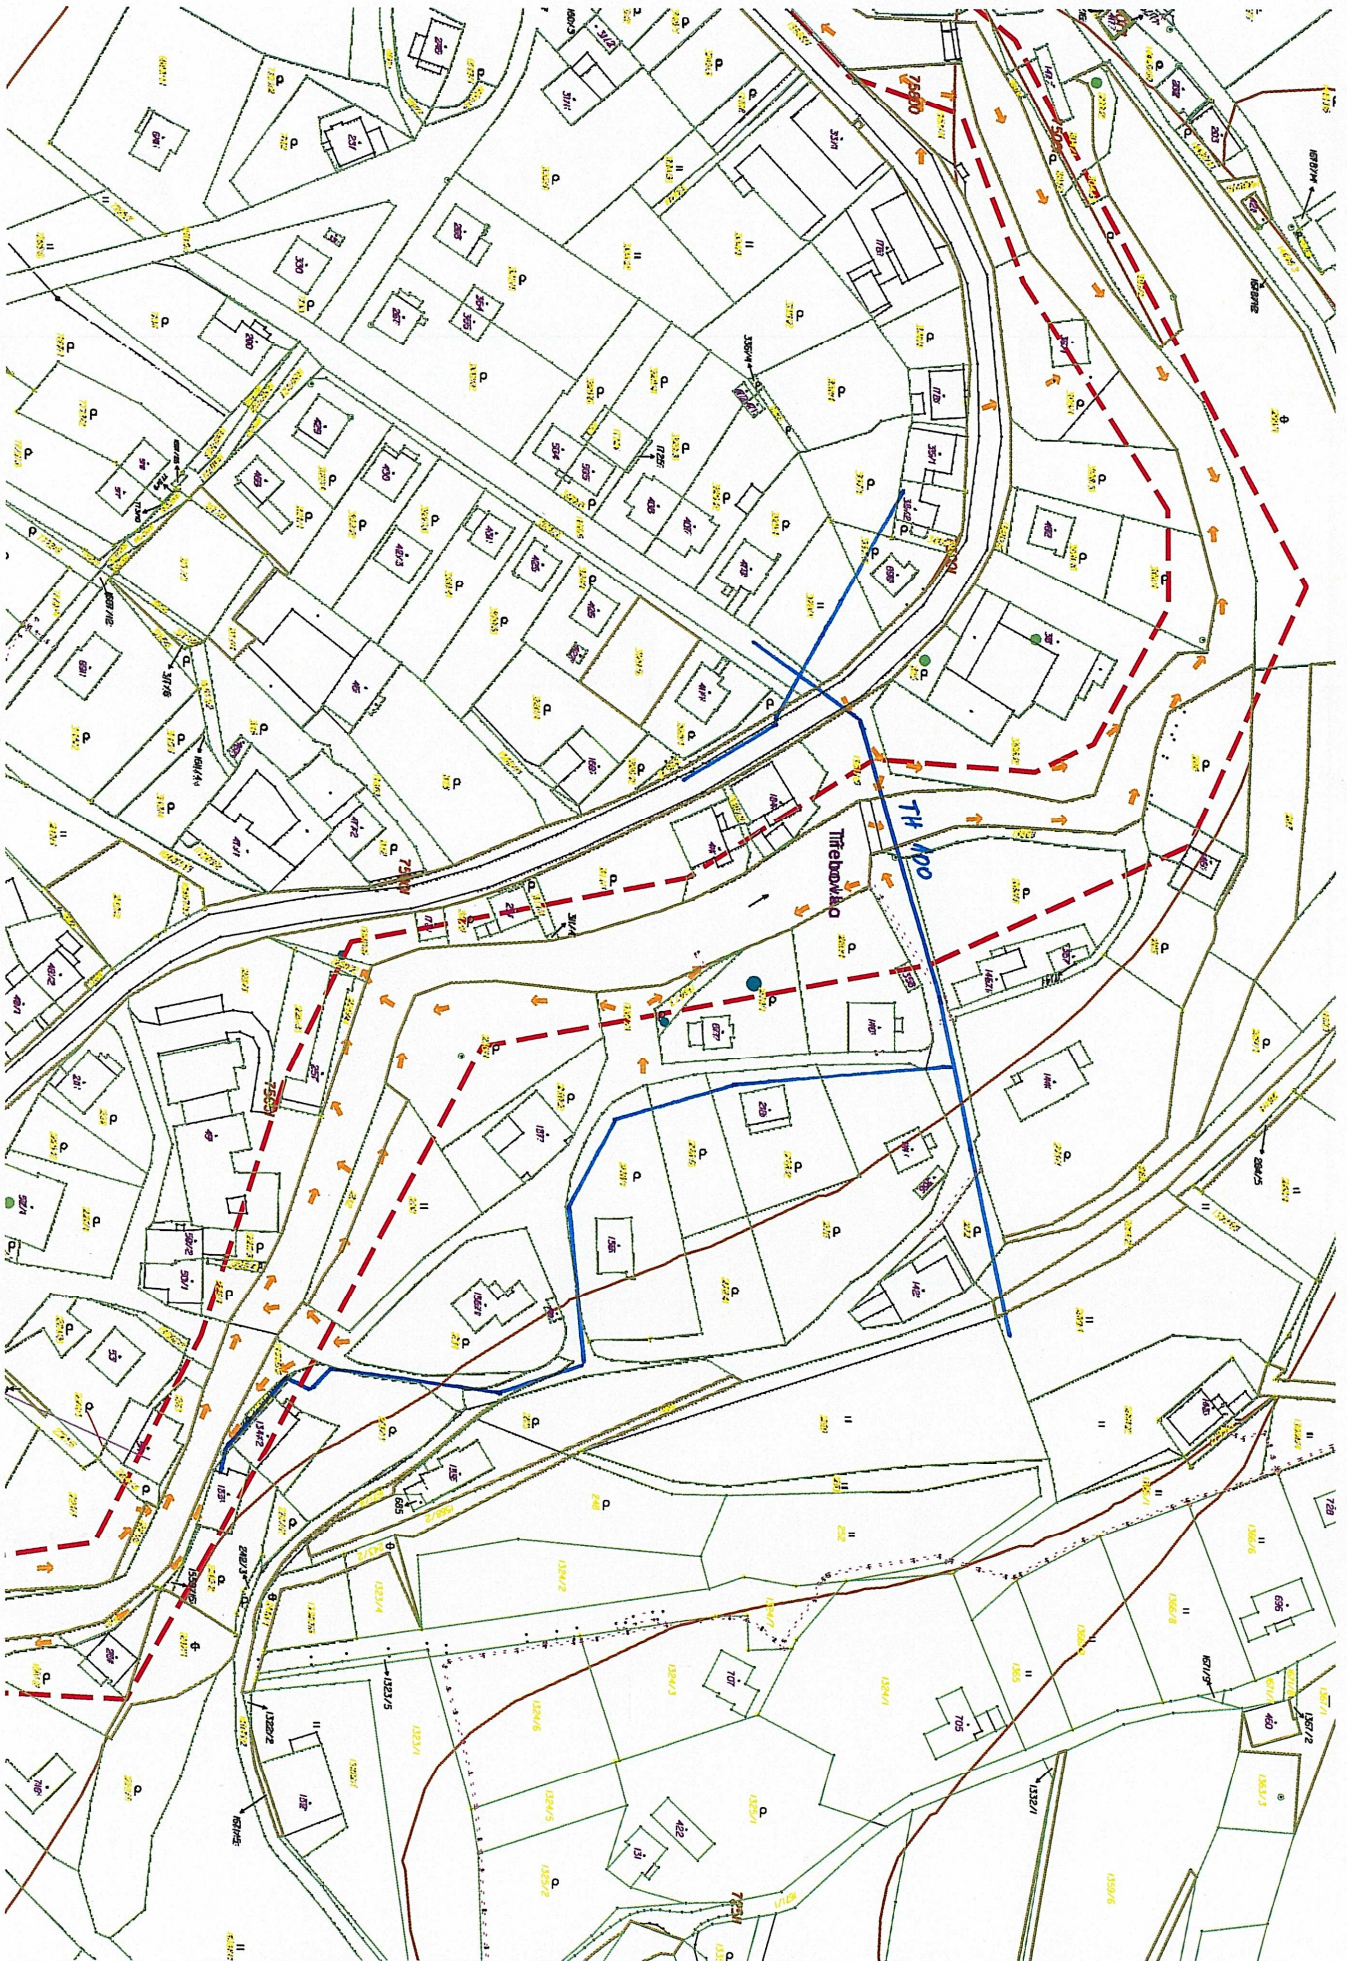


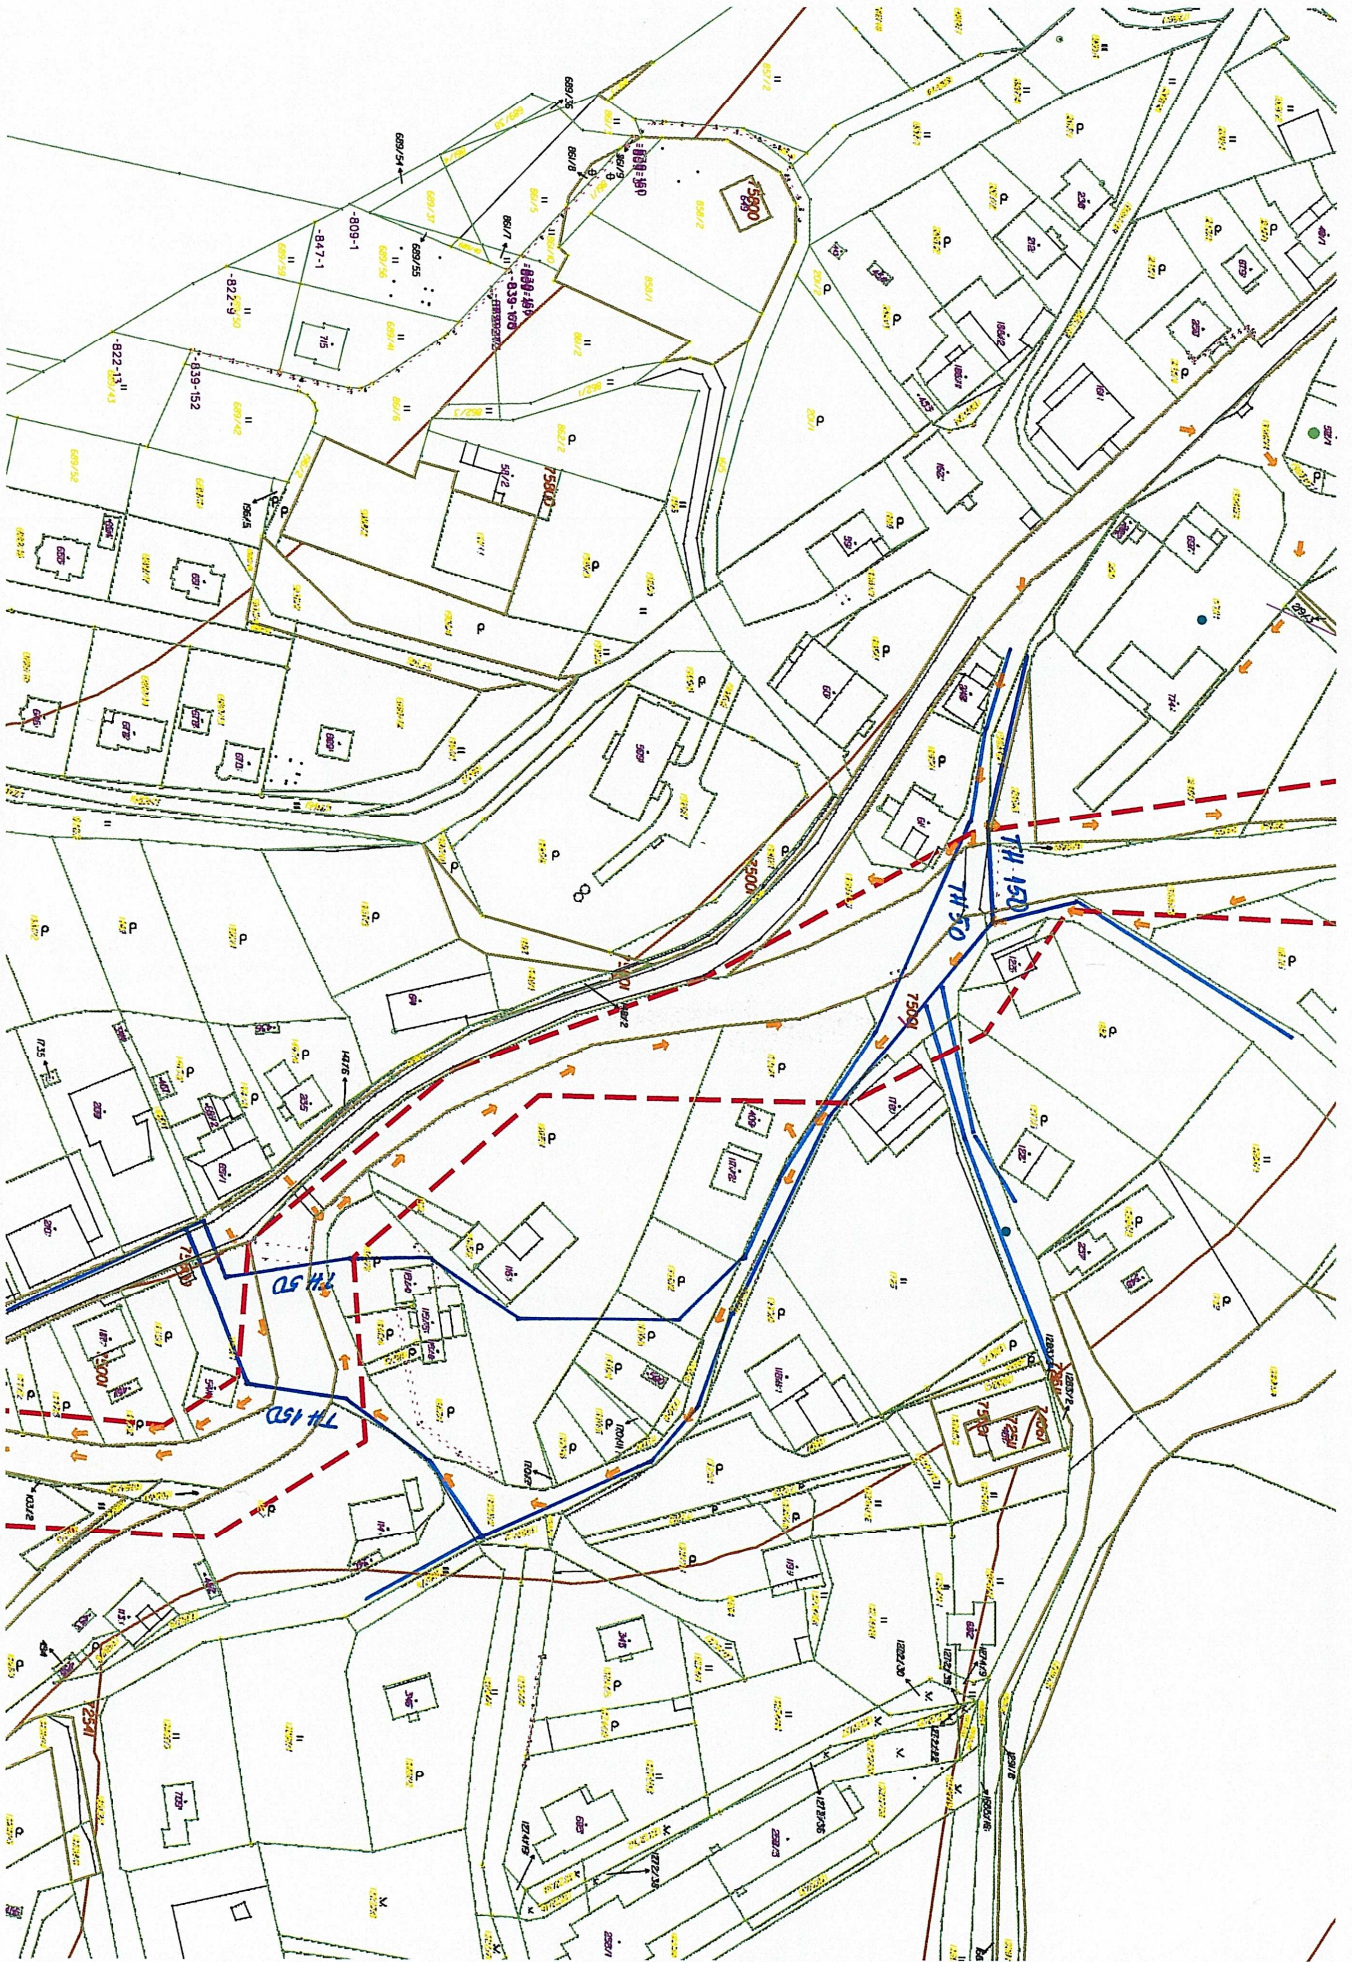


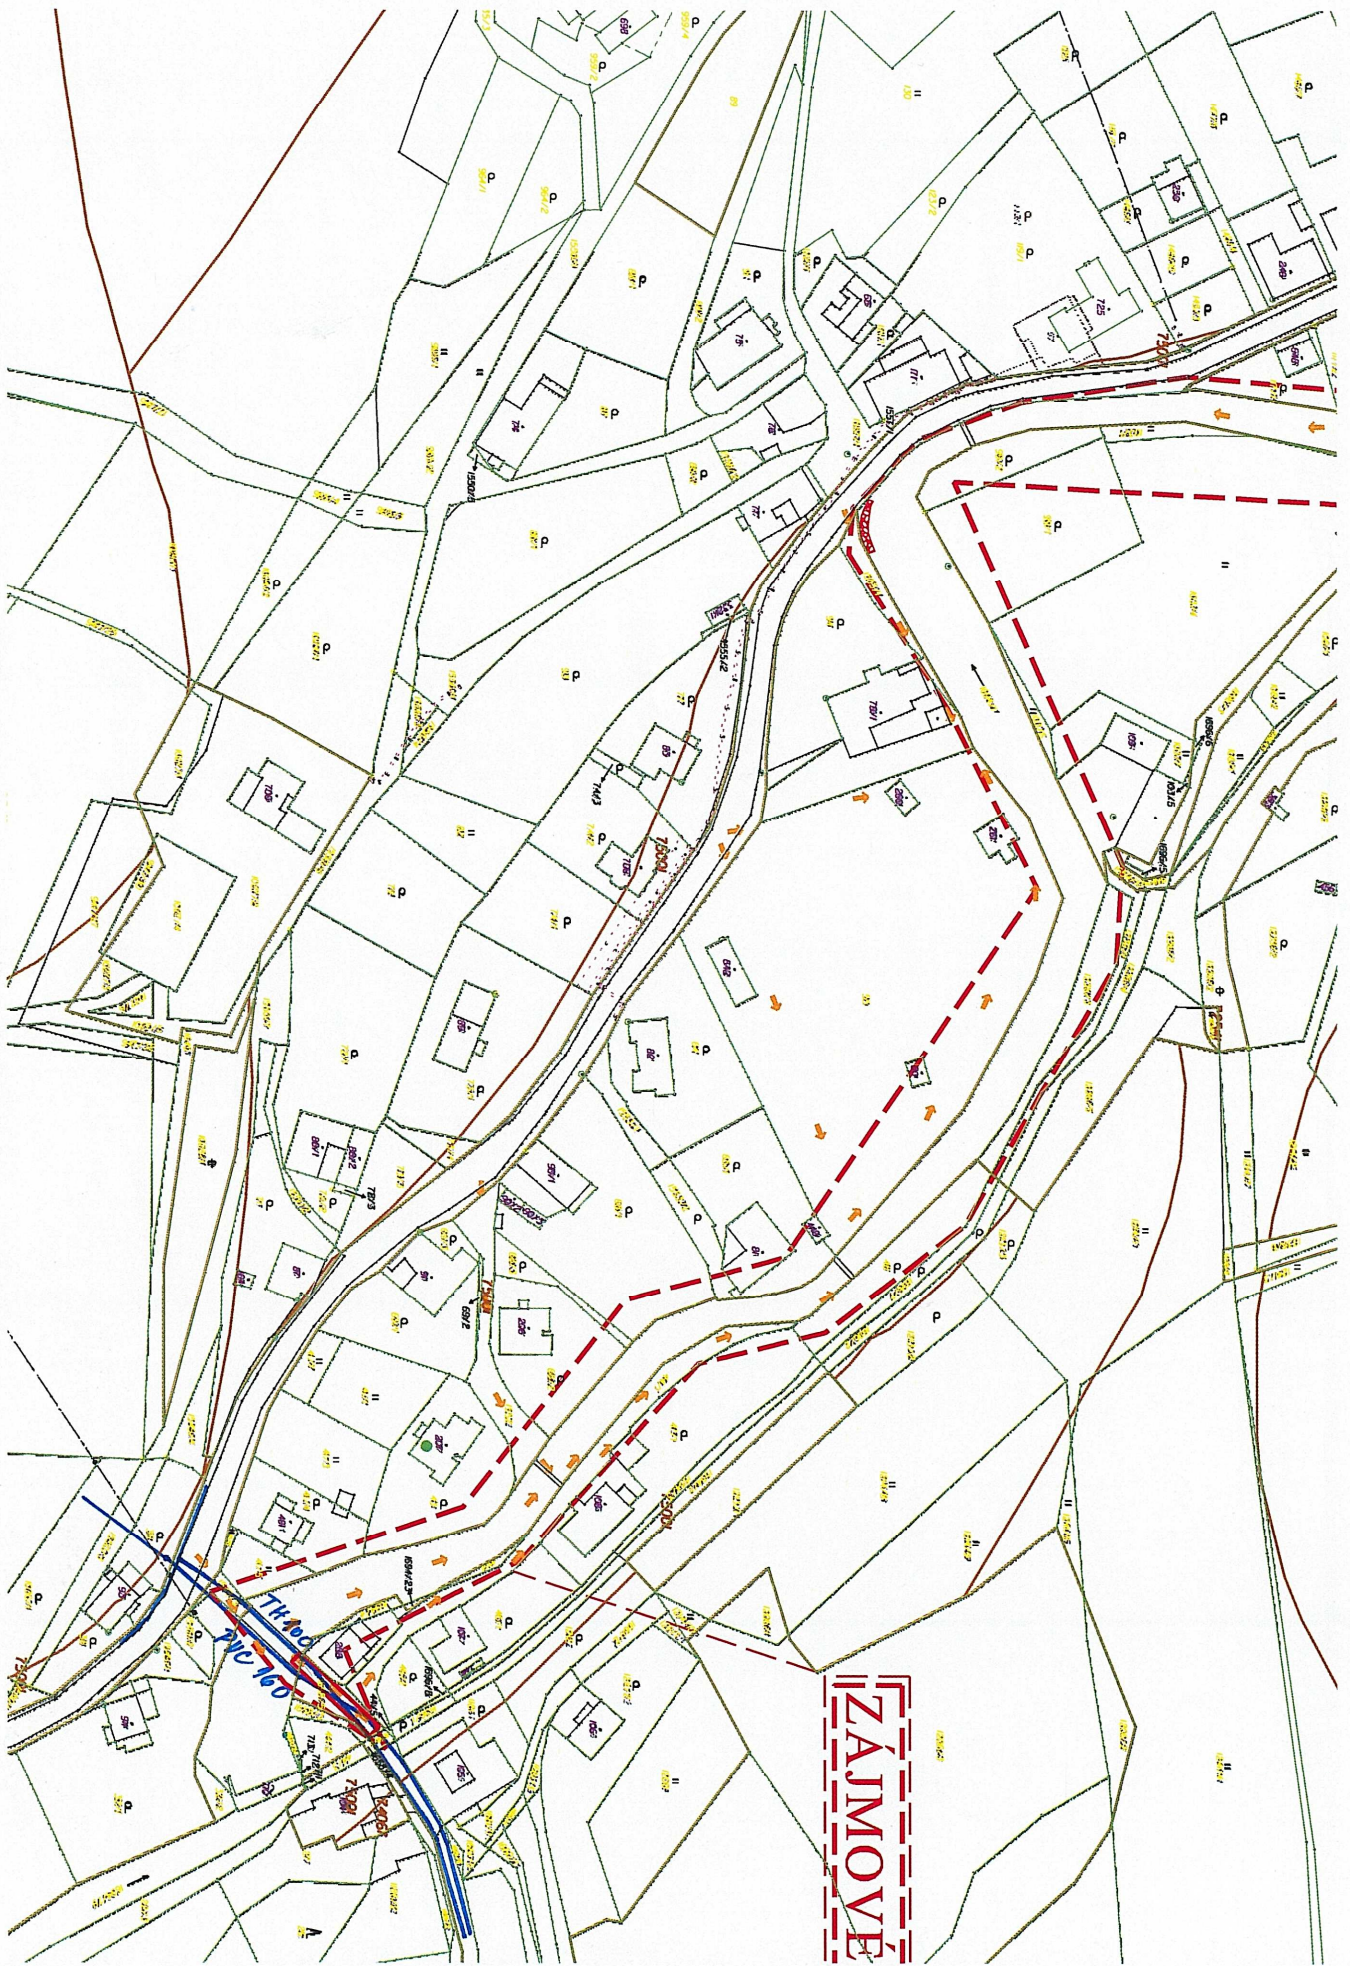



1000102 TREBOVICE

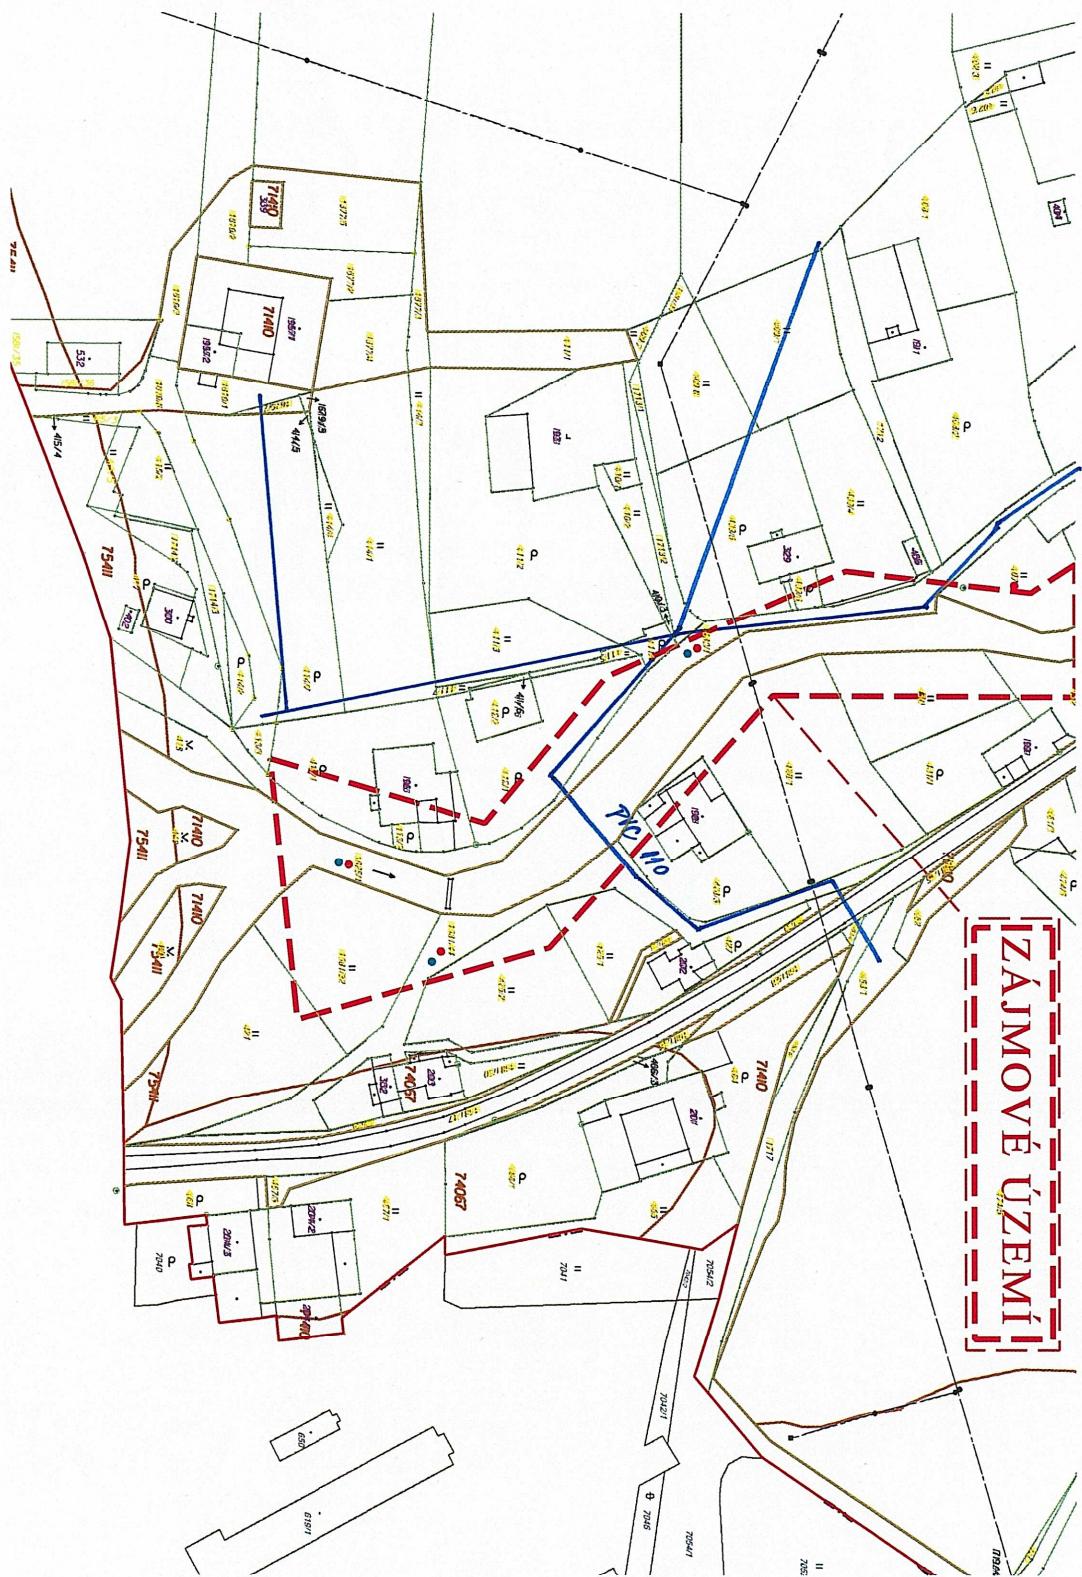


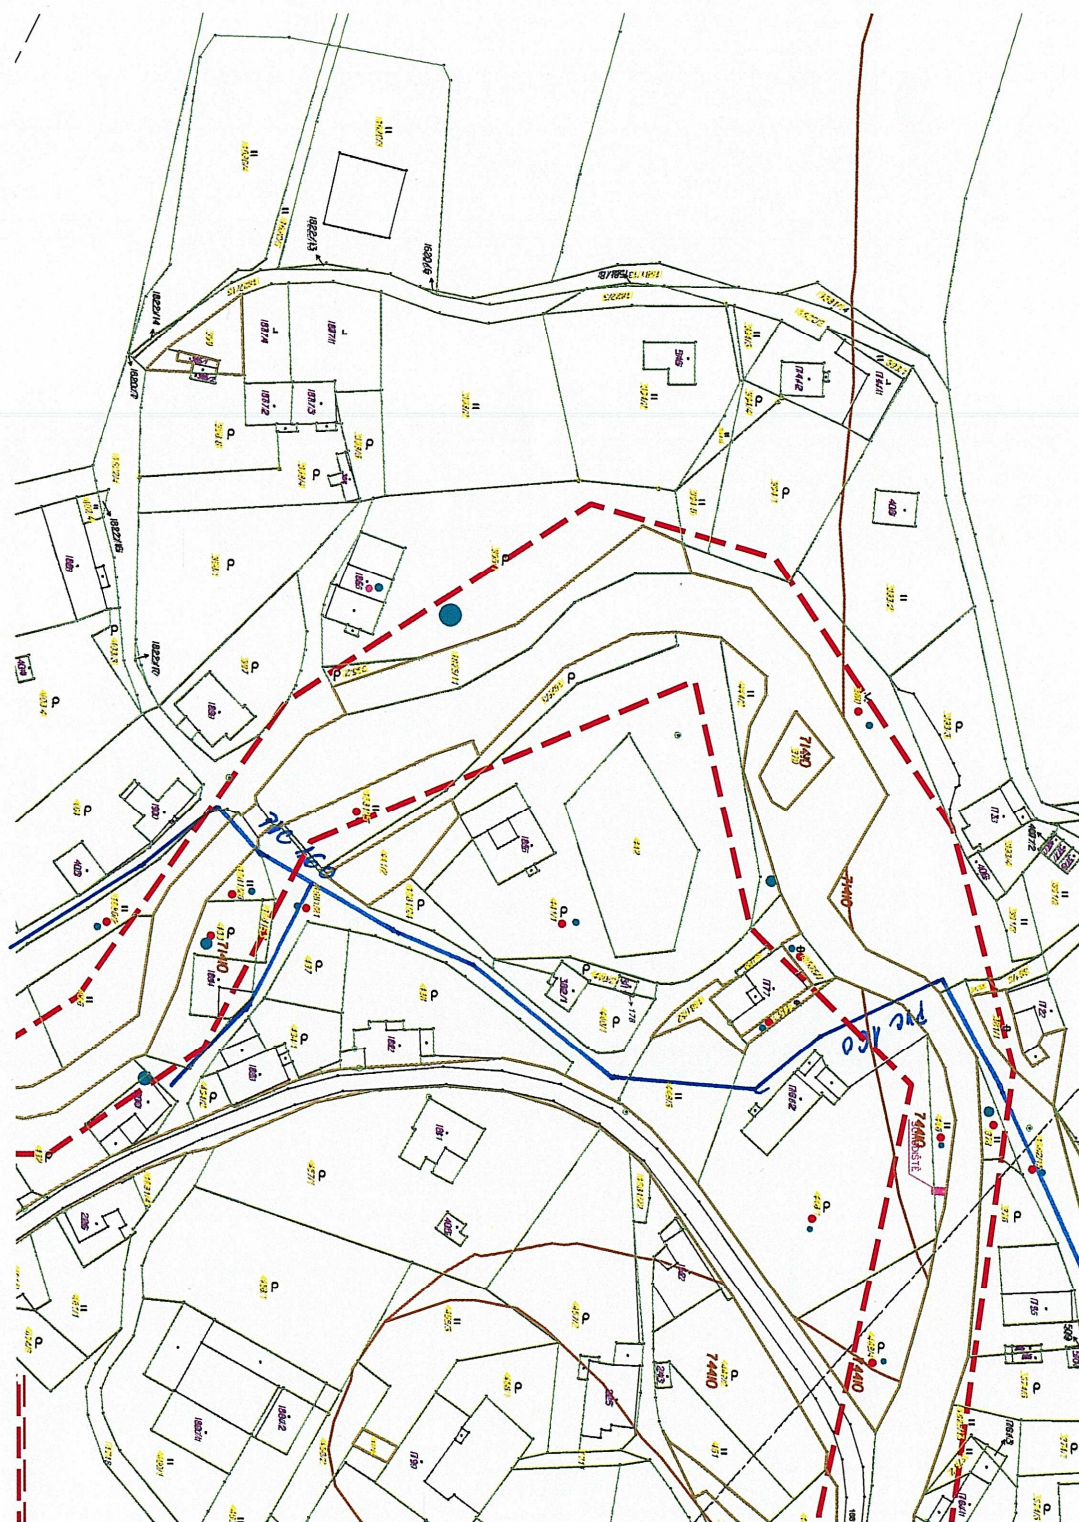


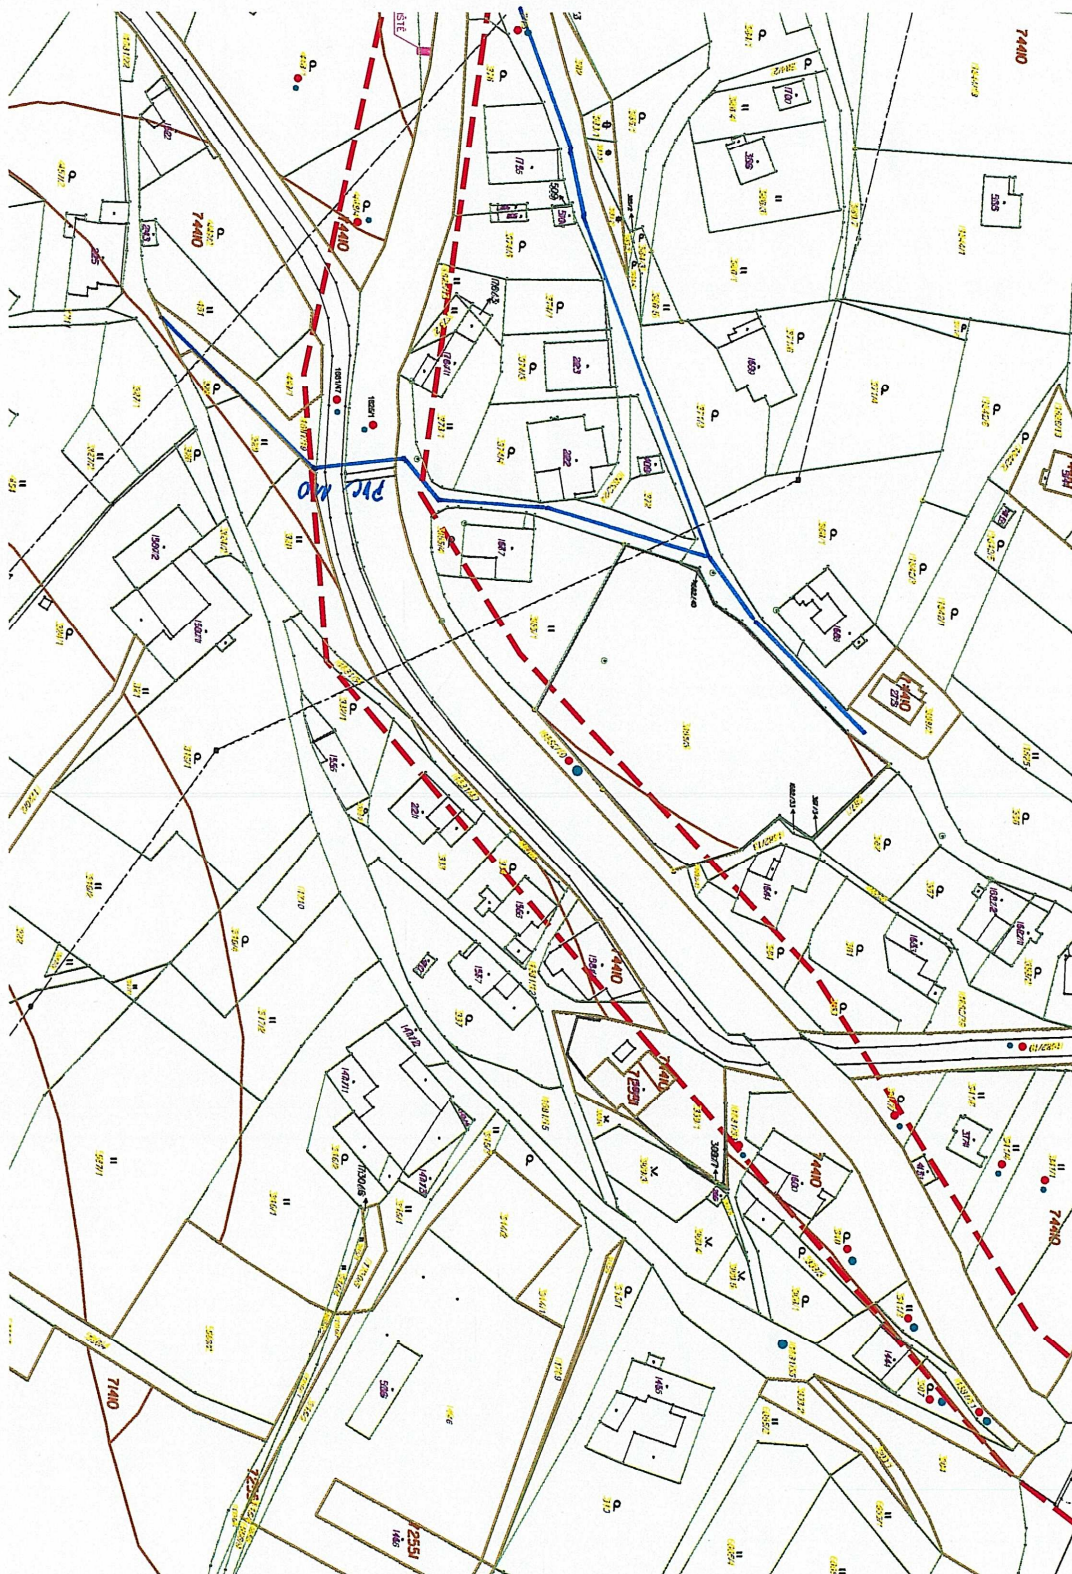


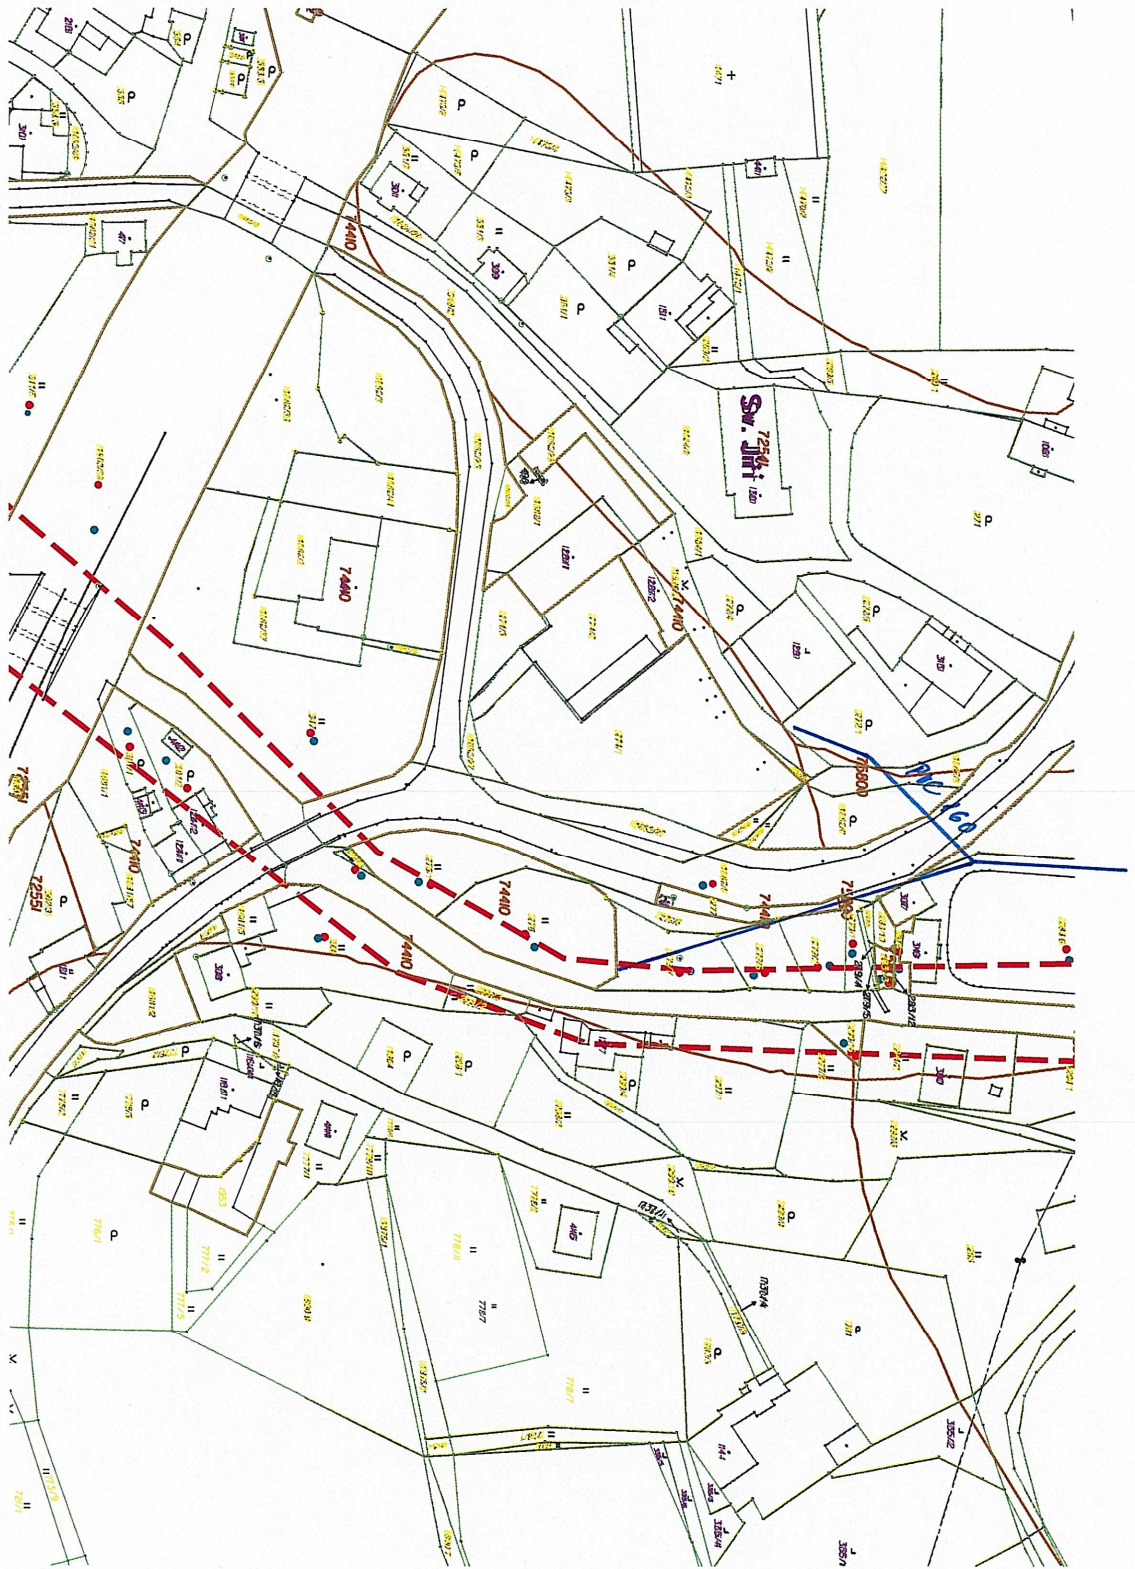

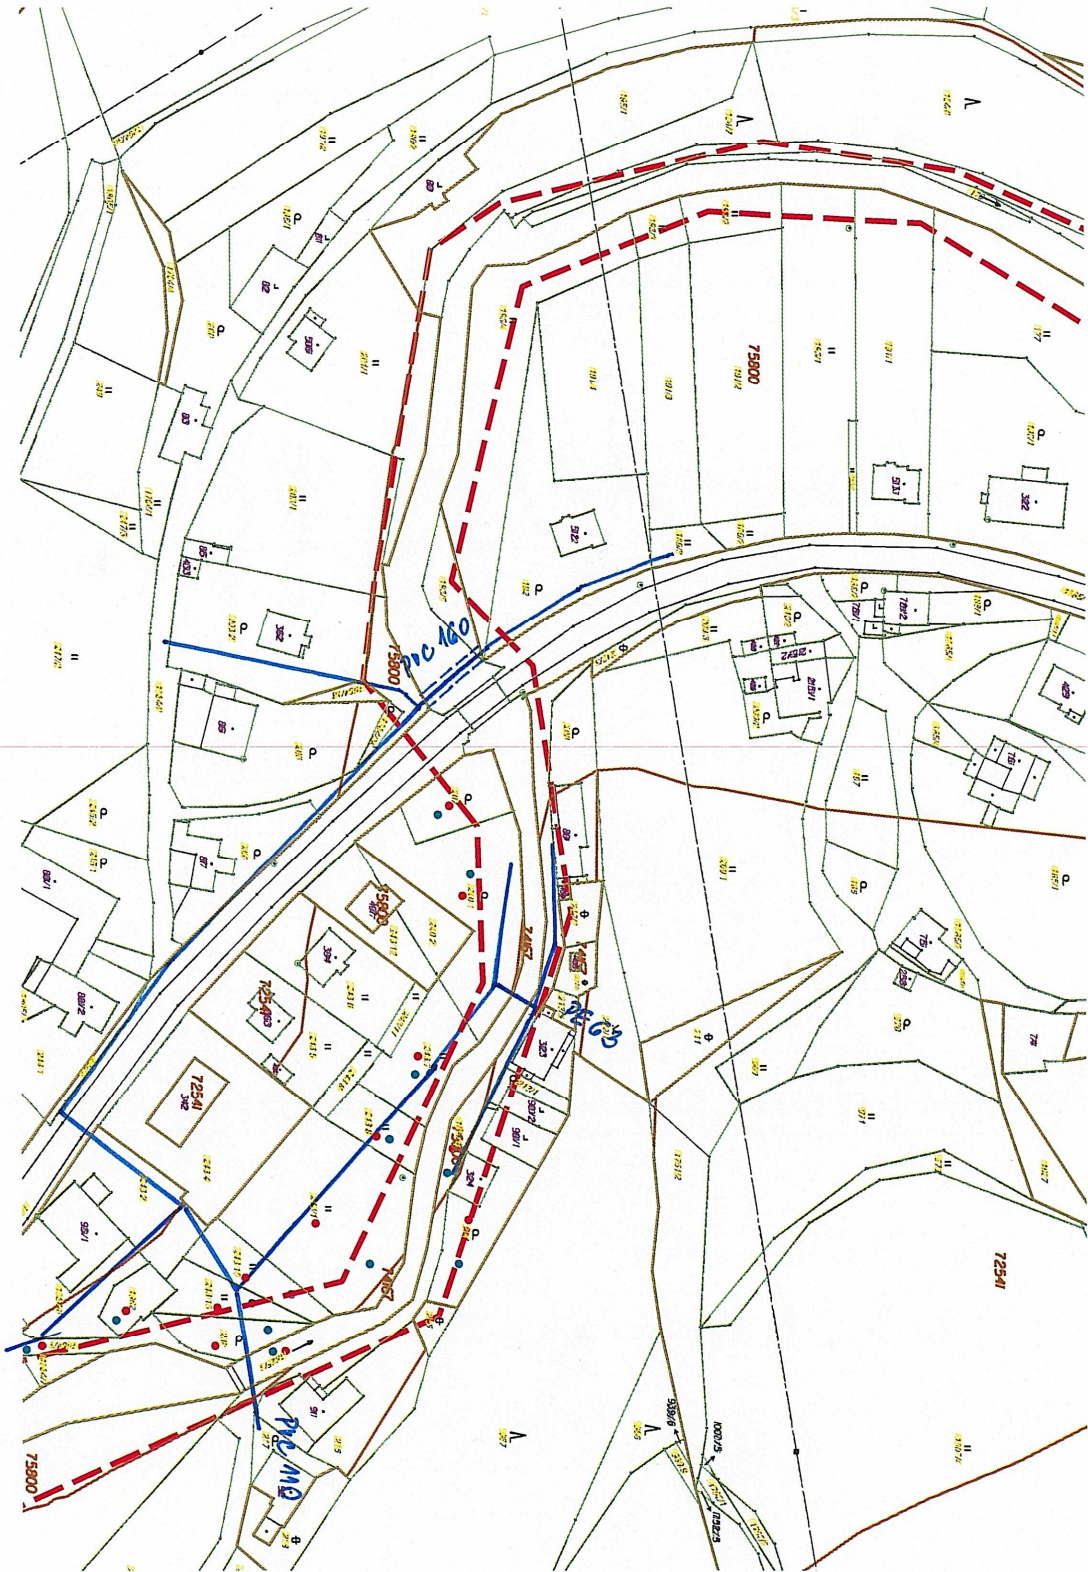

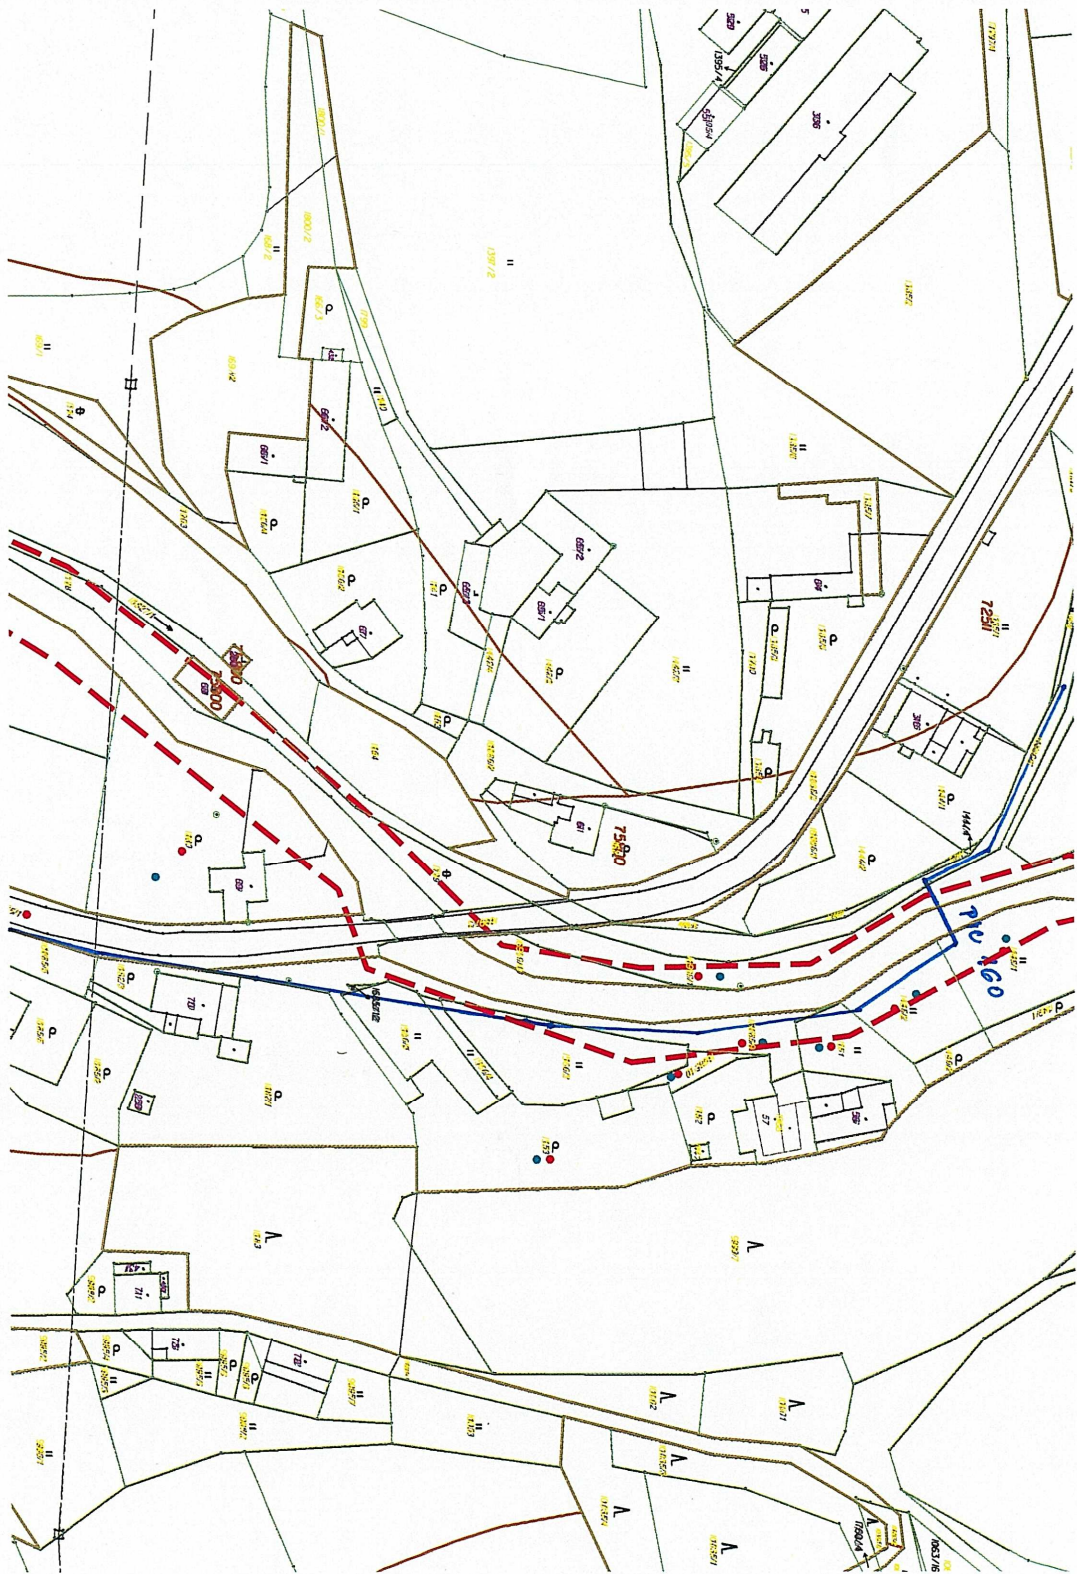

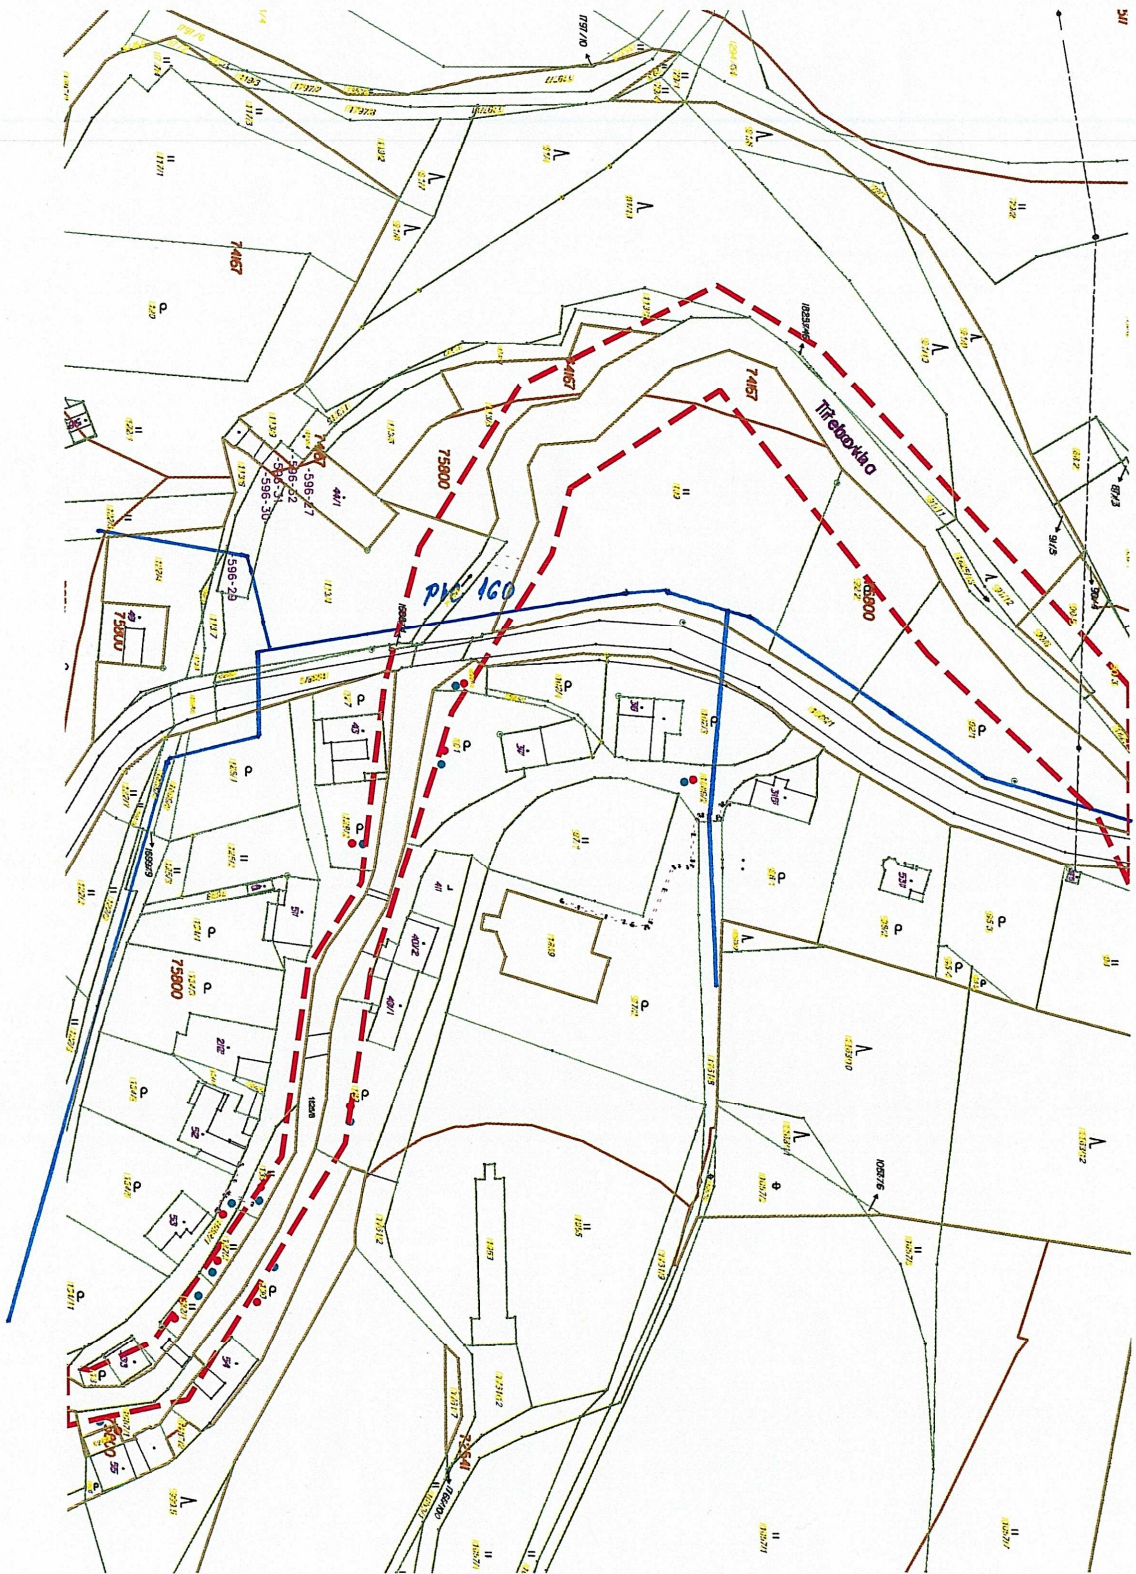

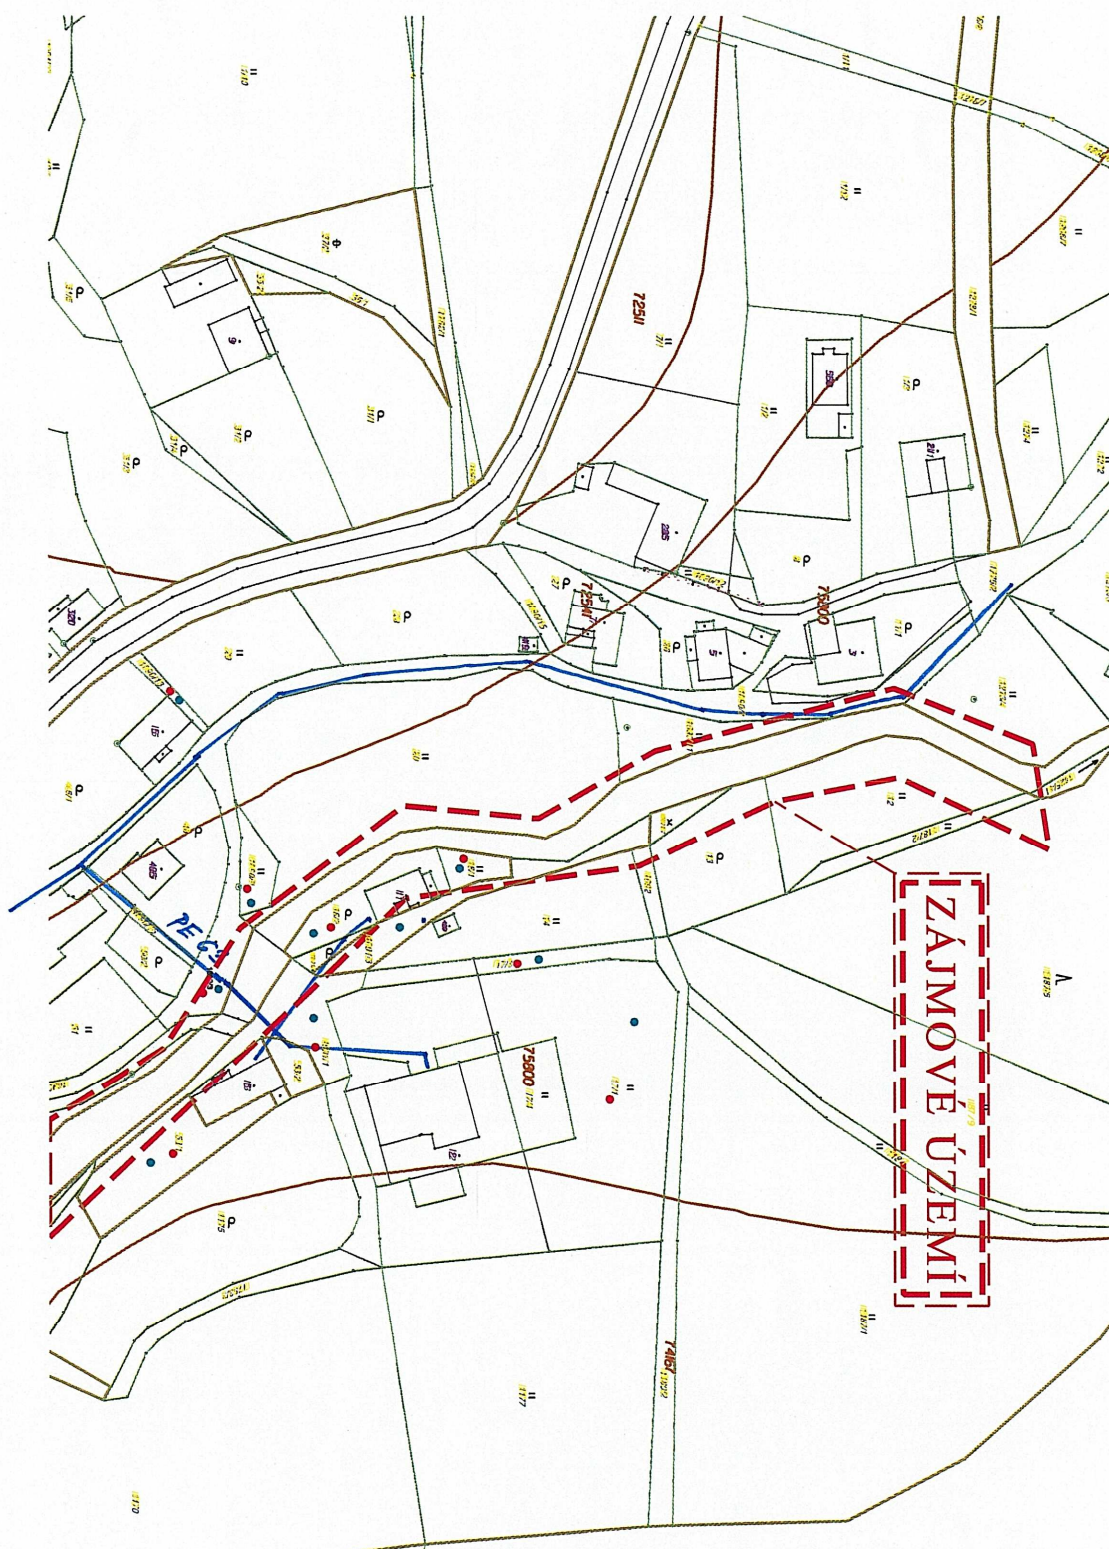

Orlická vodohospodářská společnost Česká Třebová s.r.o

Kozlovská 1733 Česká Třebová 56002

IČO 49813561 DIČ CZ49813561

Telefon
465531043E-mail
marek.novotny@orvos.czBankovní spojení
148107-664/0600**VYJÁDŘENÍ č.171/16**

Doba platnosti 12 měsíců


Agroprojekce Litomyšl
Rokycanova 114/IV
566 01 Vysoké Mýto

Třebovka – Třebovice – Česká Třebová – úprava toku.

S přeložkami vodovodních sítí, které jsou navrženy v rámci úpravy toku Třebovky souhlasíme. Vzhledem ke skutečnosti že, nové potrubí bude z větší části uloženo v chráničkách, tedy nepřístupné případným opravám, požadujeme pro všechna potrubí, kterých se přeložka týká, použití materiálů PE. V chráničkách a pod korytem řeky nesmí být trubní spoje. Současně s potrubím bude uložen vytyčovací vodič CY6.

Č. Třebová 2016-07-22

Za ORVOS Novotný Marek

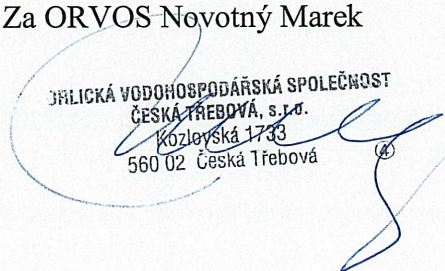

ORLICKÁ VODOHOSPODÁŘSKÁ SPOLEČNOST
ČESKÁ TŘEBOVÁ, s.r.o.
Kozlovská 1733
560 02 Česká Třebová