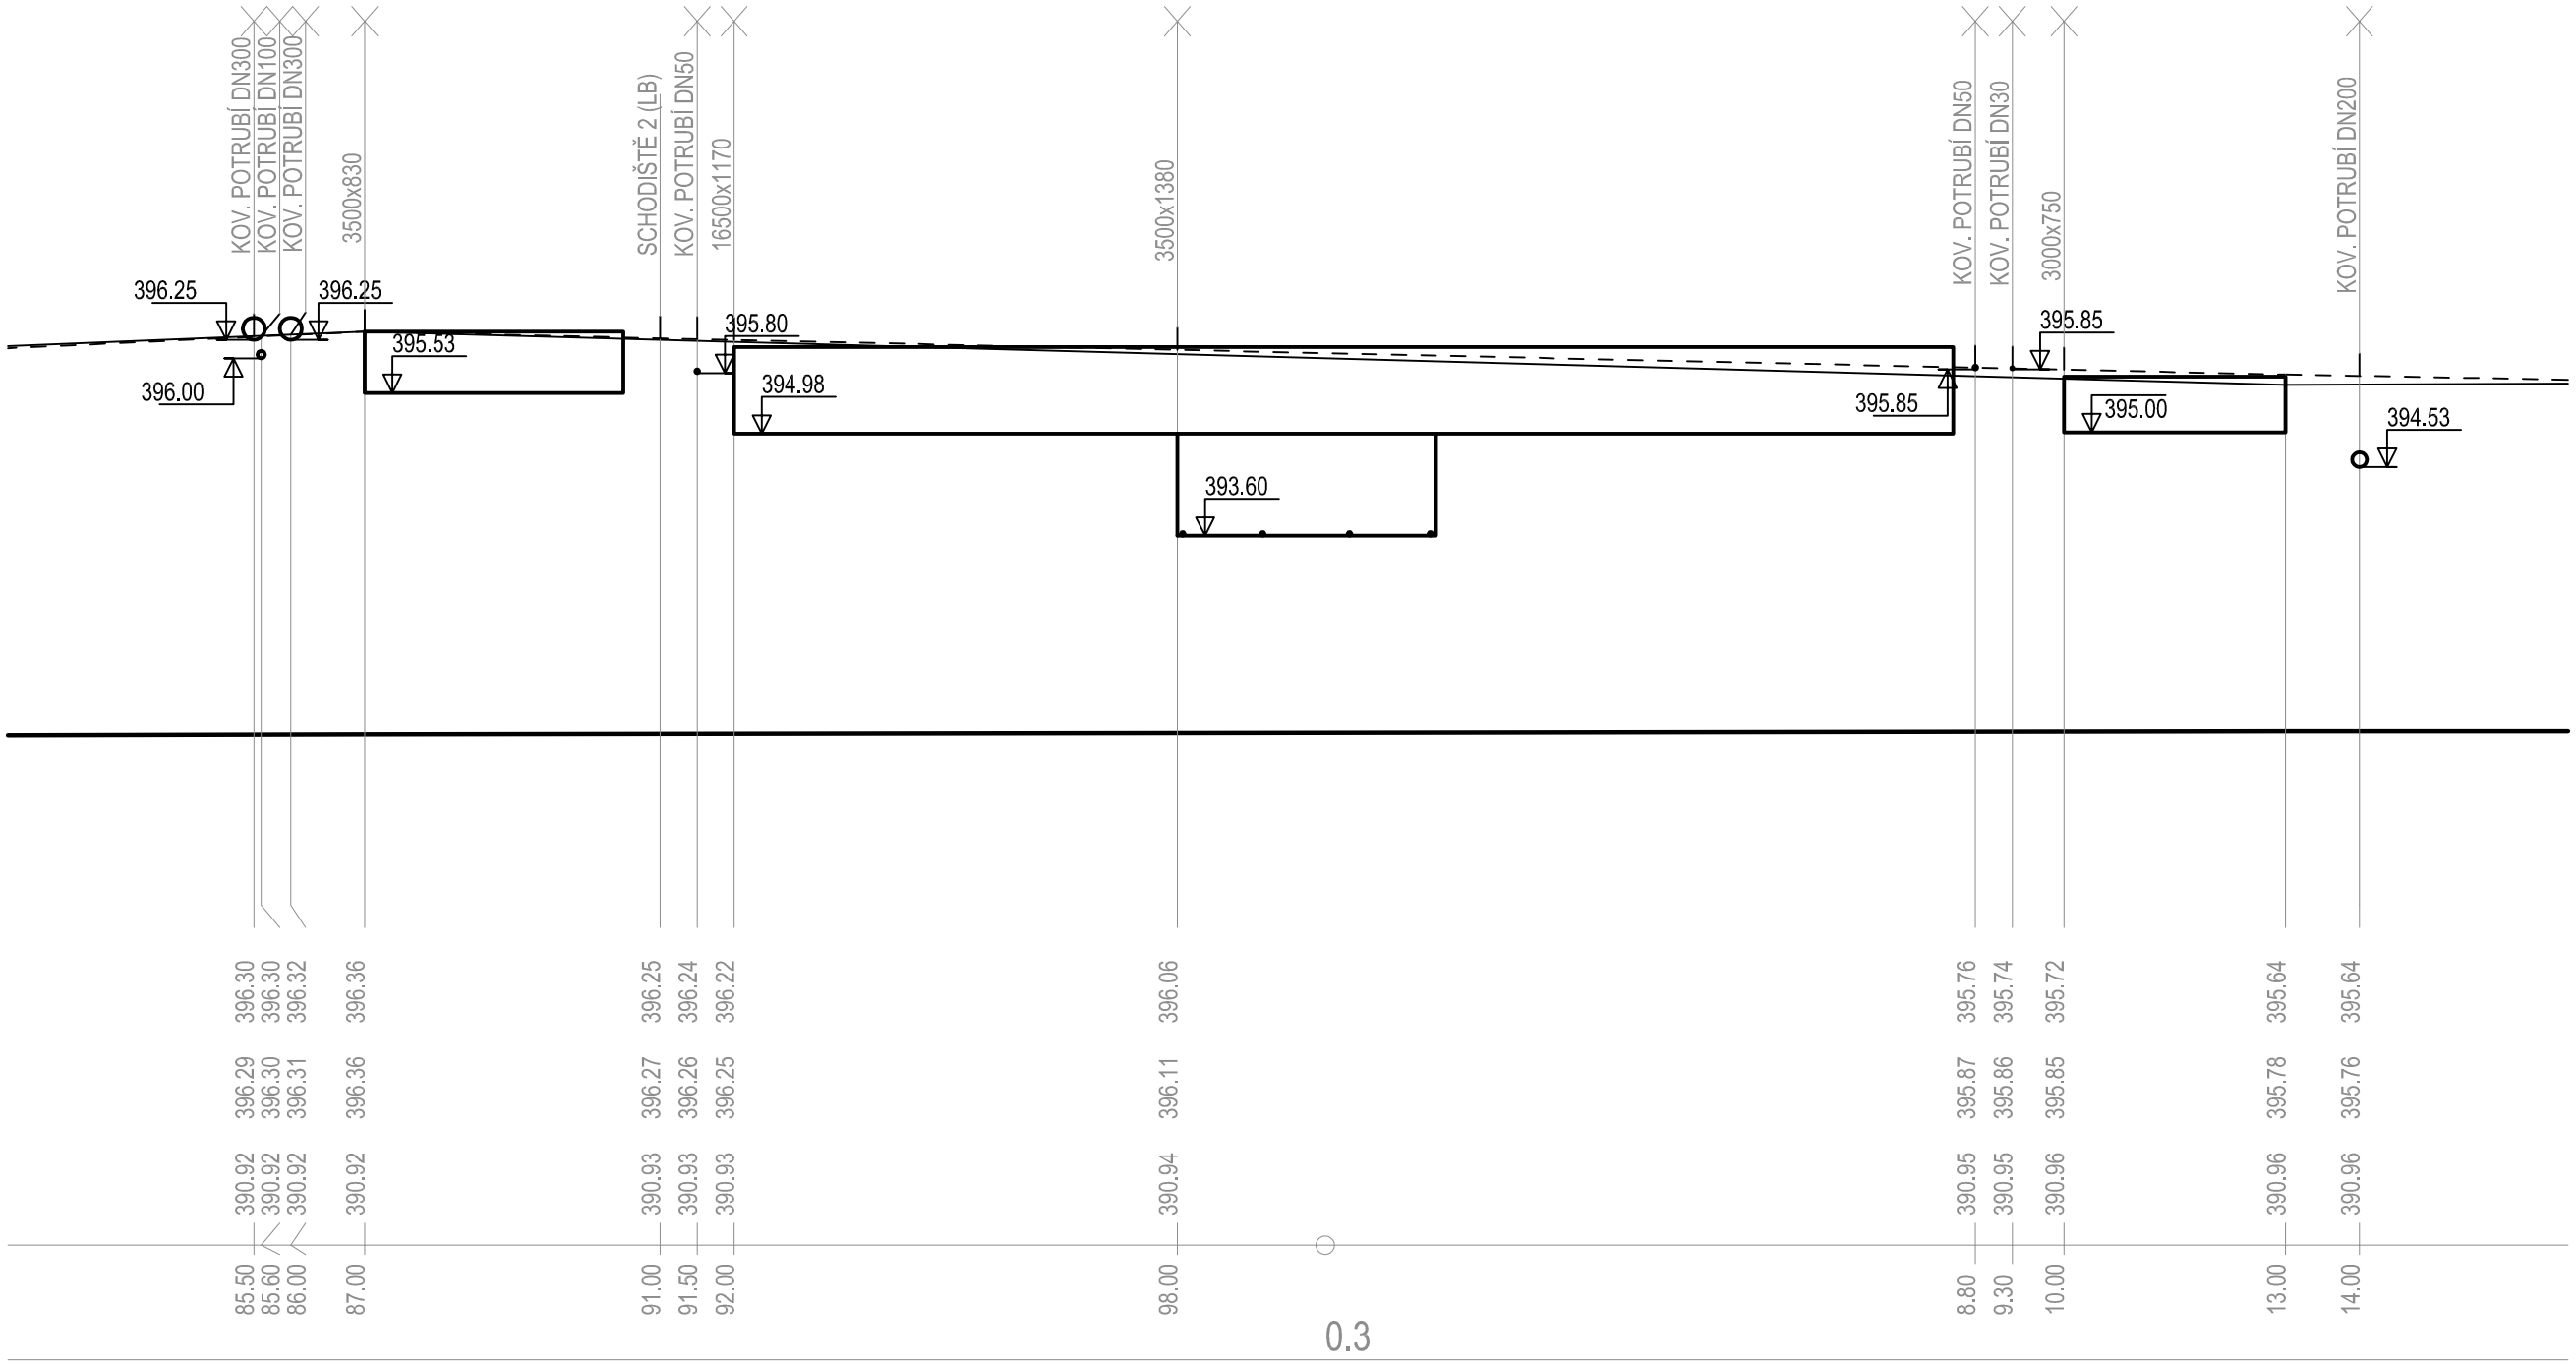

Revize	Datum	Změna

ZAKÁZKA:

DRNOVÝ POTOK Ř.KM. 3,21 - 4,00, KLATOVY, ODSTRANĚNÍ NÁNOSŮ Z ÚPRAVY

OBSAH:

D.1 - DOKUMENTACE STAVEBNÍHO A INŽENÝRSKÉHO OBJEKTU

DETAIL KŘÍŽENÍ U MOSTU 3

formát A4:	2
stupeň:	DSP + DPPS
datum:	04/2018
měřítko:	1:100/100
arch. č.:	146/2017

b.2 paré

OBJEDNATEL: POVODÍ VLTAVY s.p., HOLEČKOVA 8, PRAHA 5, PSČ 150 24

ZHOTOVITEL: VODOPLAN s.r.o., Sokolovská 41, 323 00 Plzeň, společnost zapsána v OŘ Krajským soudem v Plzni, oddíl C, vložka 29314 — www.vodoplan.cz

Ing. JAROSLAV FAIFERLÍK, autorizovaný inženýr pro vodohospodářské stavby, ČKAIT - 0200940