


LEGENDA MATERIÁLŮ

- A omítka štuková strukturovaná
- B sokl - marmolit šedý
- C dřevěný obklad
- D krytina - keramické tašky
- E okna plastová bílá
- F balkonové dveře plastové bílé
- G okapy - pozink natřený
- H dřevěné sloupky mořené
- I zábradlí dřevěné
- J kamenný obklad

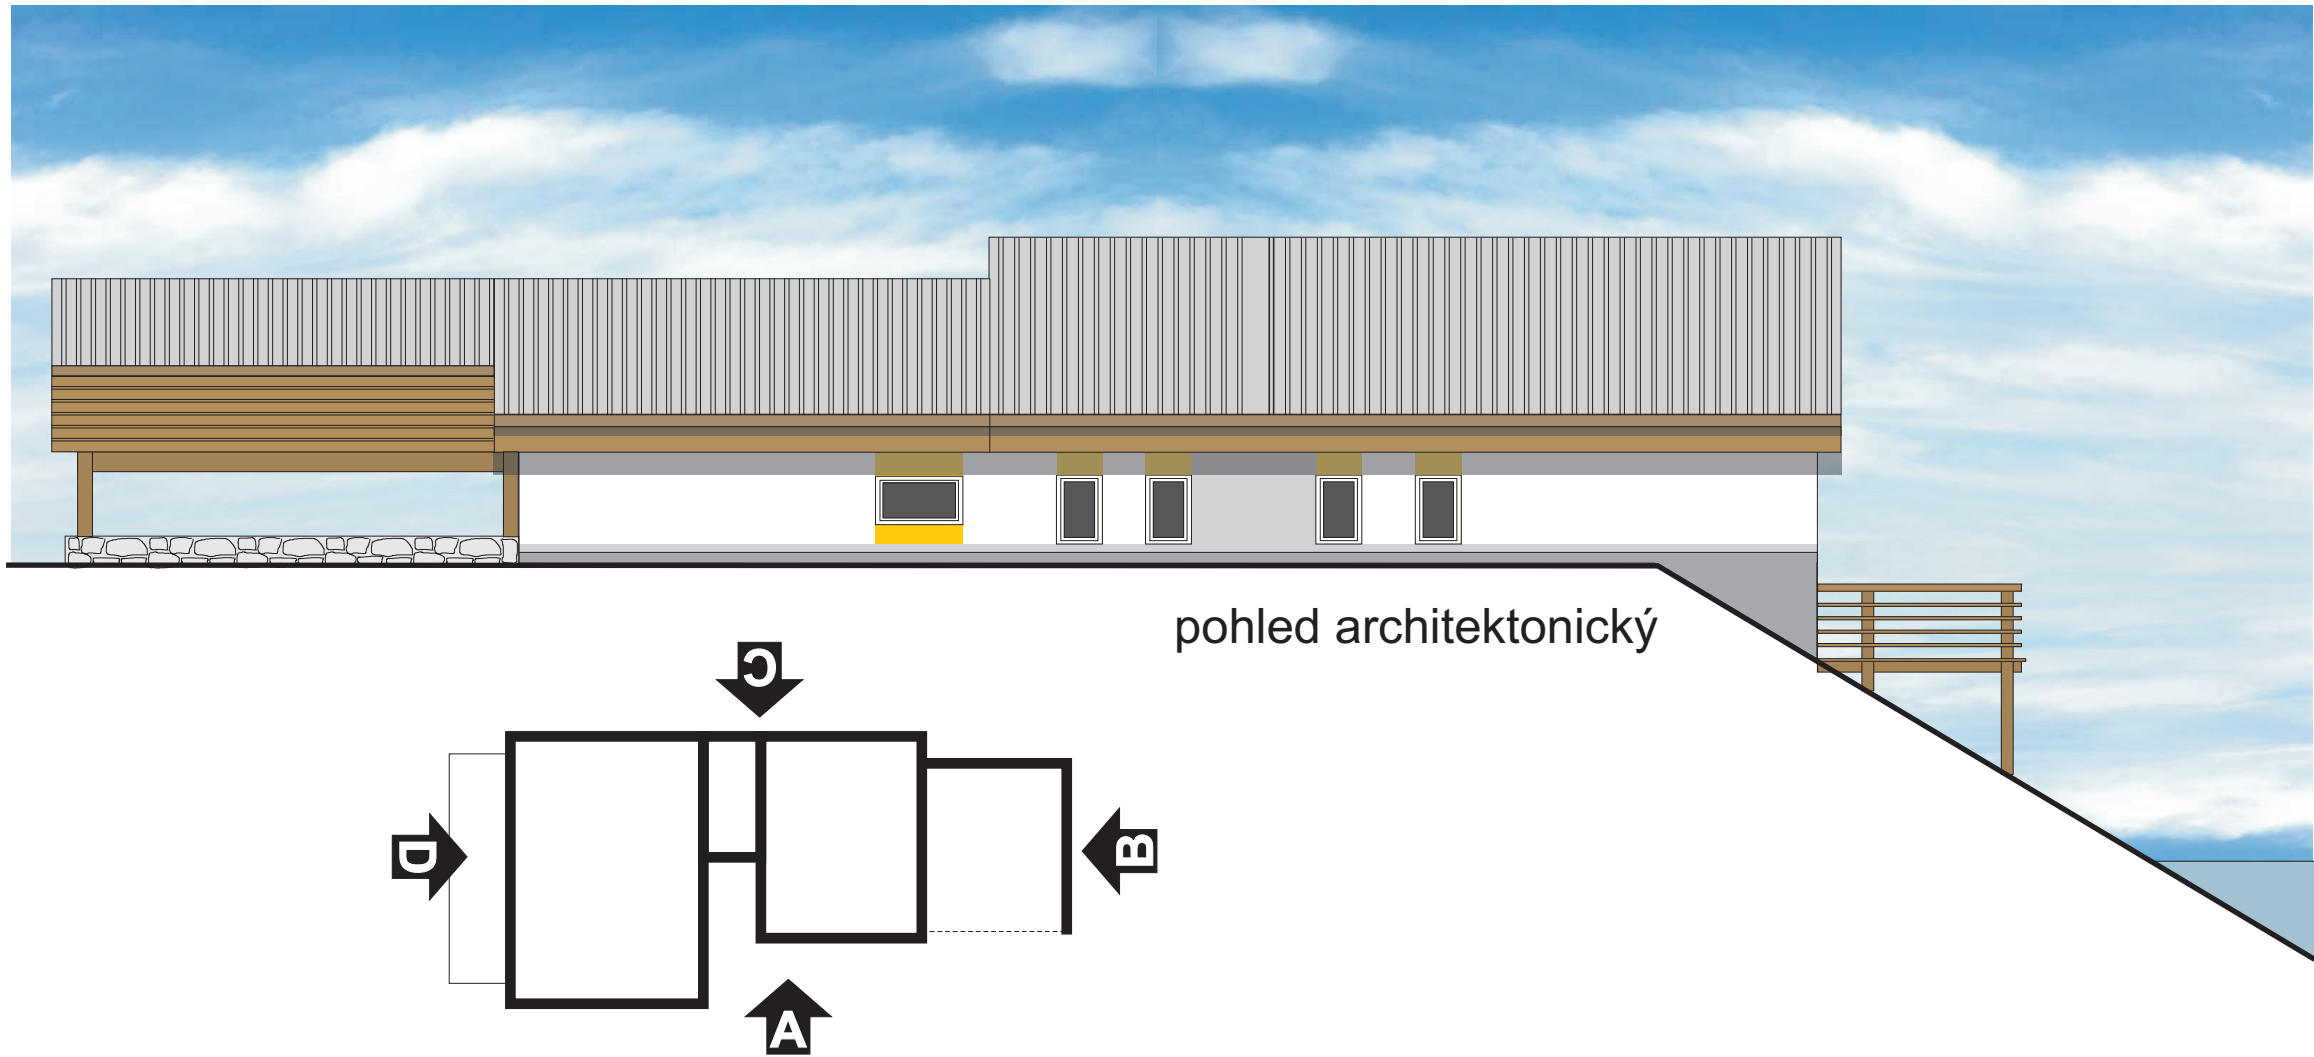

IO 03 POZEMNÍ ČÁST PŘÍSTAVU - LIPNO SLUŽEBNA POLICIE ČR S MÍSTNOSTÍ IZS A ZÁZEMÍ SPRÁVY PŘÍSTAVU									
lokalita:	Lipno	objednatel:	Povodí Vltavy, Holečkova 8, Praha 5	zpracovatel:		kaple			
kat. úz.	Lipno	autor:	ing. arch. P. Heteša	ARCHITEKTONICKO - STAVEBNÍ		SENIOVÉ ŽNĚNÉ NÁMĚSTÍ 1			
kraj	Jihočeský	část:		POHLED C		37001 ČESKÉ BUDĚJOVICE			
datum:	září 2016	výkres:				ICO: 62502417		ČESKO	
měřítko:	1:100	stávek PD:	projekt pro ÚR						
koordinace:	ing. D. Vaclík	topení:	ing. V. Kopecký						
stavební část:	ing. arch. P. Heteša	voda, kanalizace:	ing. V. Hrubý						
elektro:	M. Zahradník	plyn:							
požární specialista:	ing. V. Šlechta	grafická práce:	ZANA Borek						