



- LEGENDA MATERIÁLŮ**
- A omítka štuková strukturovaná
 - B sokl - marmolit šedý
 - C dřevěný obklad
 - D krytina - keramické tašky
 - E okna plastová bílá
 - F balkonové dveře plastové bílé
 - G okapy - pozink natřený
 - H dřevěné sloupky mořené
 - I zábradlí dřevěné
 - J kamenný obklad

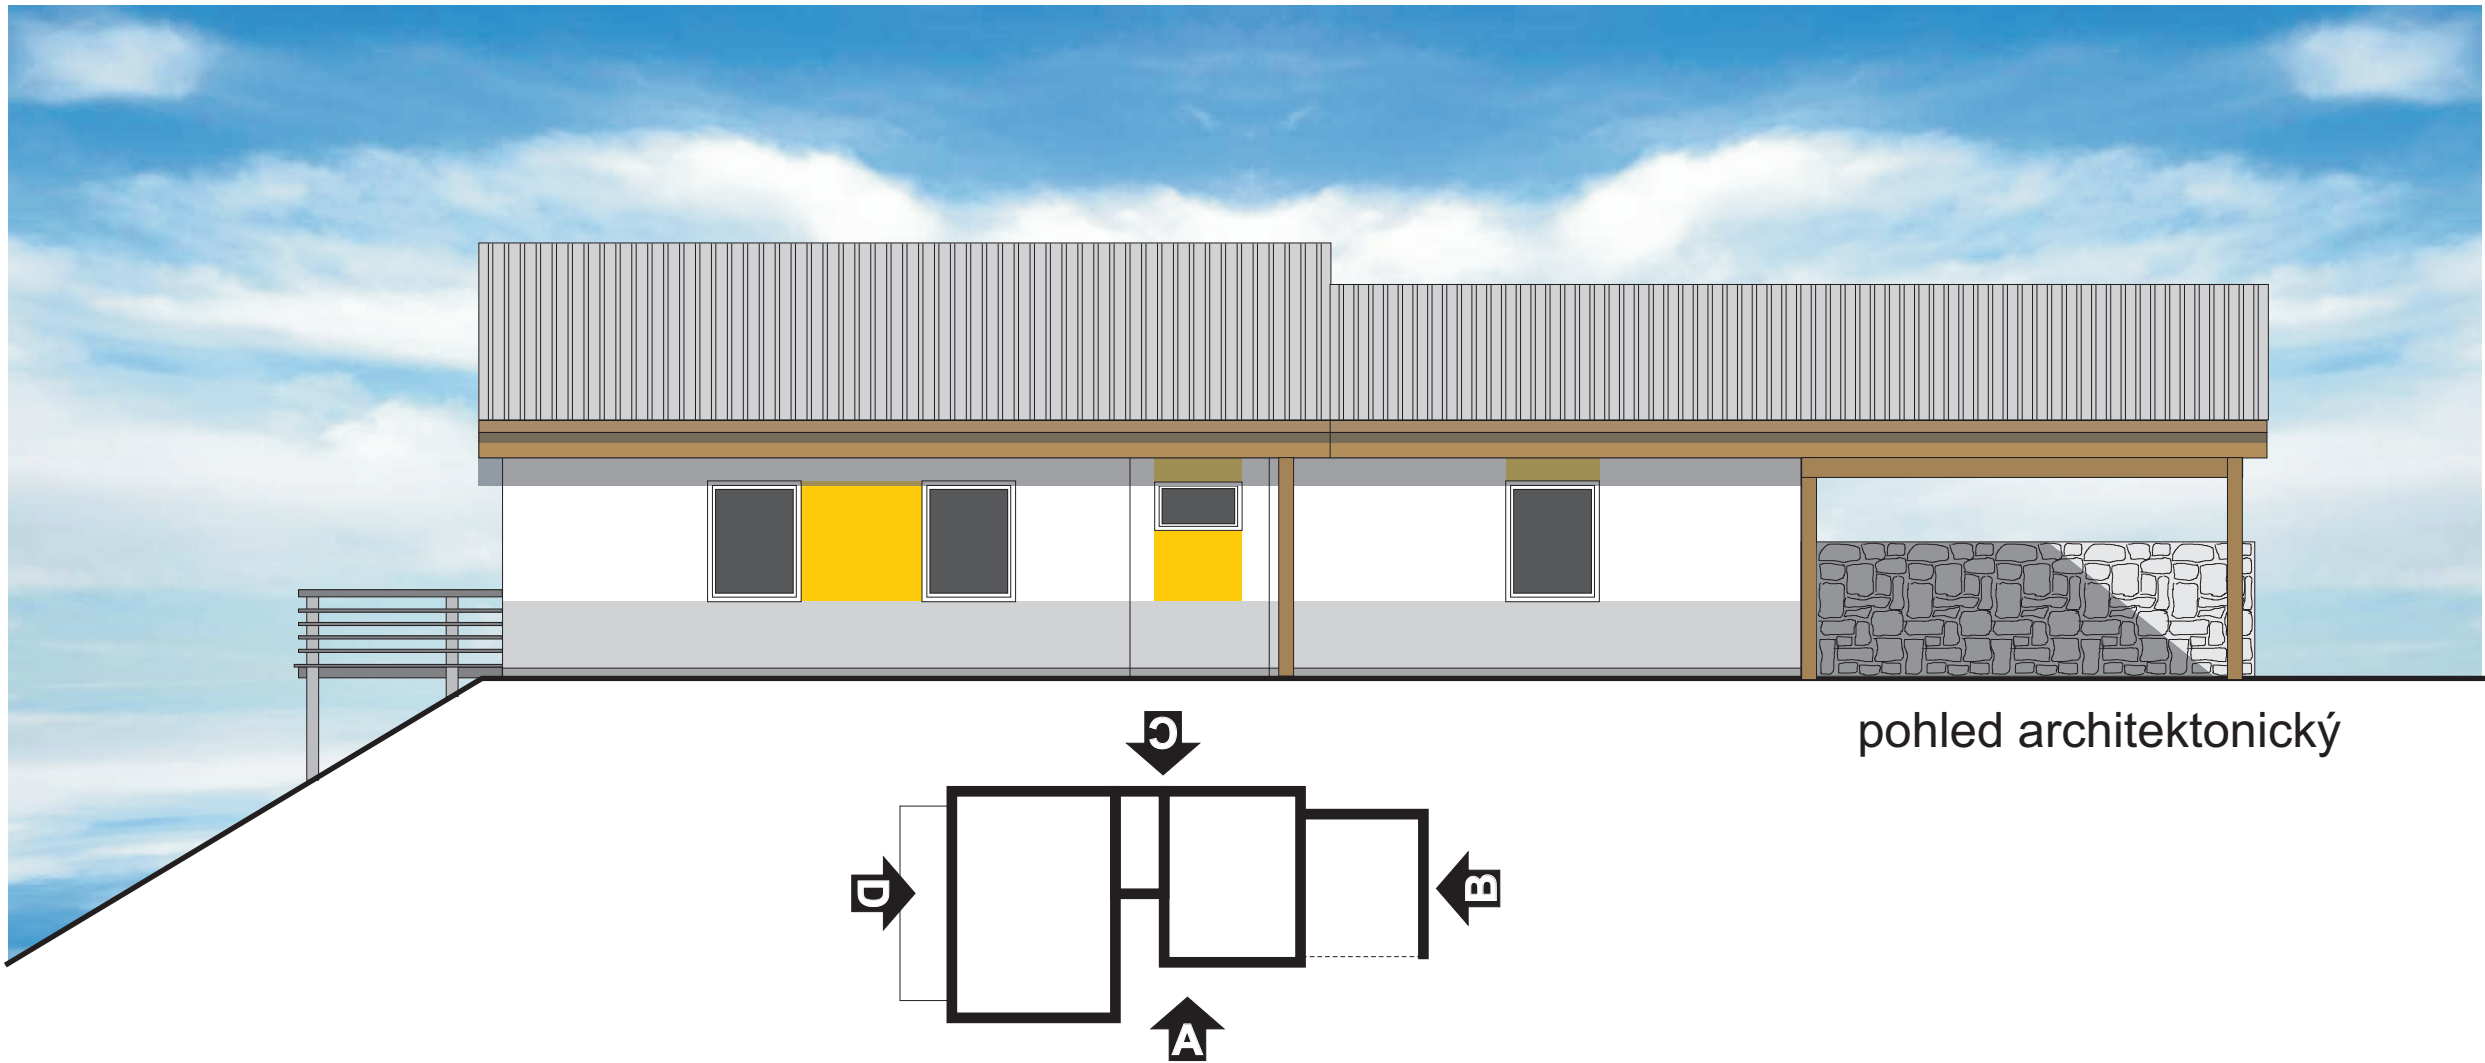

akce: IO 03 POZEMNÍ ČÁST PŘÍSTAVU - LIPNO SLUŽEBNA POLICIE ČR S MÍSTNOSTÍ IZS A ZÁZEMÍ SPRÁVY PŘÍSTAVU									
lokalita:	Lipno	objednatel:	Povodí Vltavy, Holečkova 8, Praha 5			<div>SENIO & B PENTIA ATELIER PRO PROJEKČNÍ A INŽENÝRSKOU ČINNOST Senovážné náměstí 1 37001 ČESKÉ BUDĚJOVICE IČO: 62502417 ČESKO</div>			
kat. úz.	Lipno	autor:	ing. arch. P. Heteša						
kraj	Jihočeský	část:	ARCHITEKTONICKO - STAVEBNÍ			kopie			
datum:	září 2016	výkres:							
měřítko:	1:100								
stupeň PD:	projekt pro ÚR								
koordinace:	ing. D. Vaclík	topení:				ing. V. Kopecký			
stavební část:	ing. arch. P. Heteša	voda, kanalizace:				ing. V. Hrubý			
elektro:	M. Zahradník	plyn:							
požární specialista:	ing. V. Šlechta	grafické práce:				ZANA Borek			