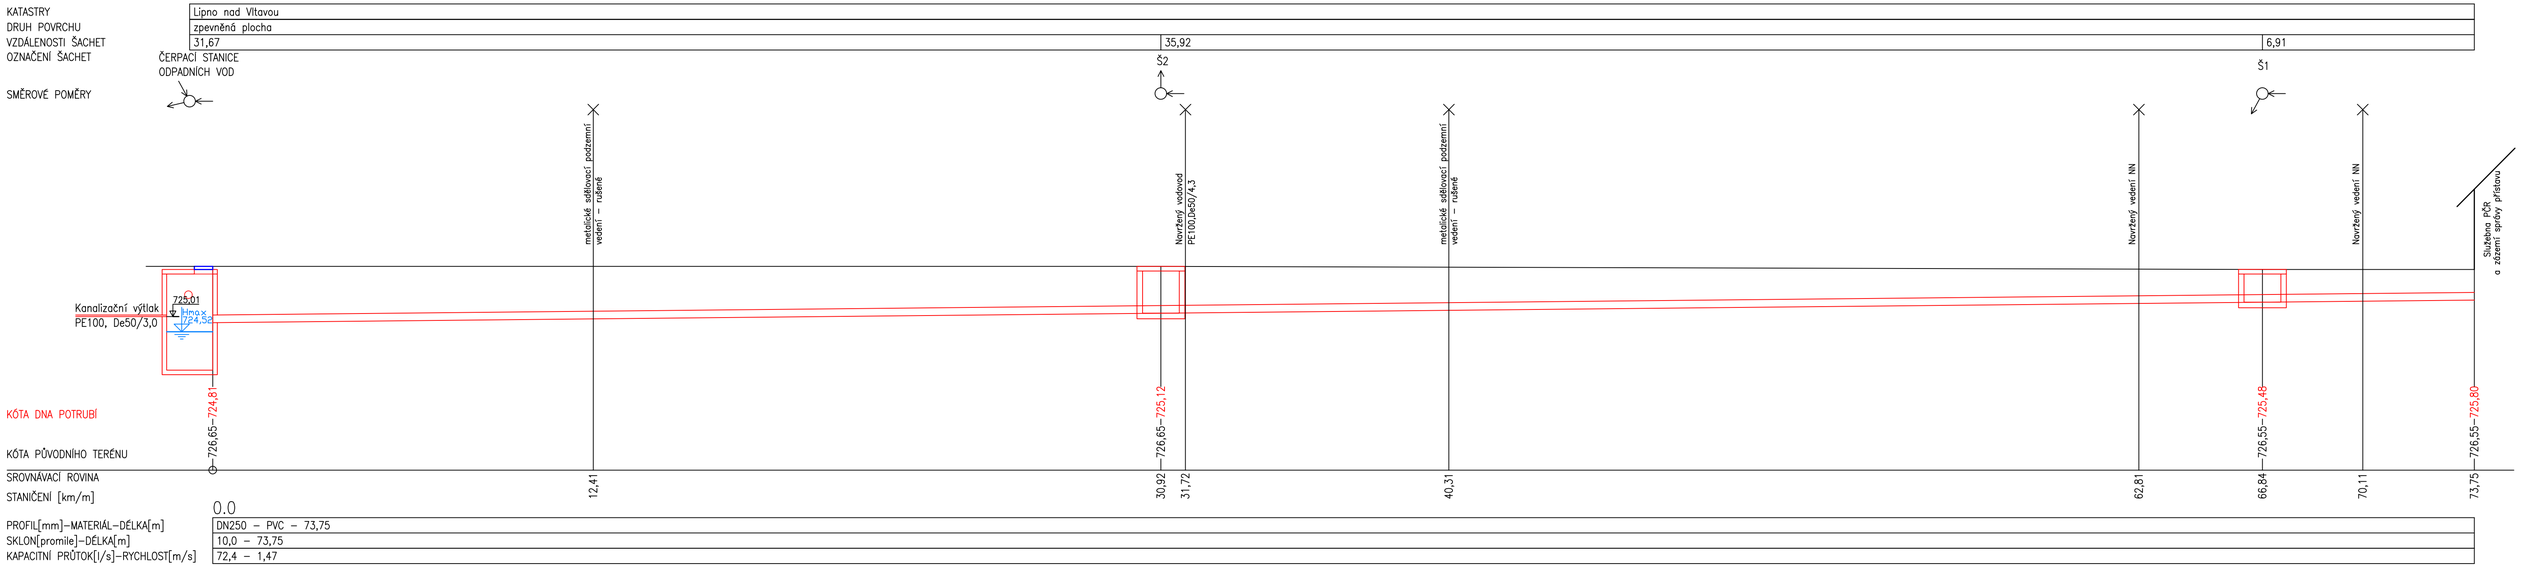

VÝŠKOVÝ SYSTÉM B.p.v.

VYPRACOVAL	ZODPOVĚDNÝ PROJEKTANT	KONTROLOVAL
ING.DĚTÁK	ING.VACLÍK	ING.VACLÍK

VH TRES spol. s r.o.
VODOHOSPODÁŘSKÉ SLUŽBY
SENOVÁŽNÉ NÁMĚSTÍ 1, 370 01 ČESKÉ BUDĚJOVICE

OBJEDNATEL
Povodí Vltavy, státní podnik

AKCE
VD LIPNO I. – PŘÍSTAV

PŘÍLOHA
PODÉLNÝ PROFIL KANALIZAČNÍ PŘÍPOJKY

ZAK.Č.	1515/2
ARCH.Č.	
DATUM	9/2016
FORMÁT	4xA4
STUPEŇ	DÚR
MĚŘÍTKO	1:100

KOPIE

ČÍSLO PŘÍLOHY
5.