


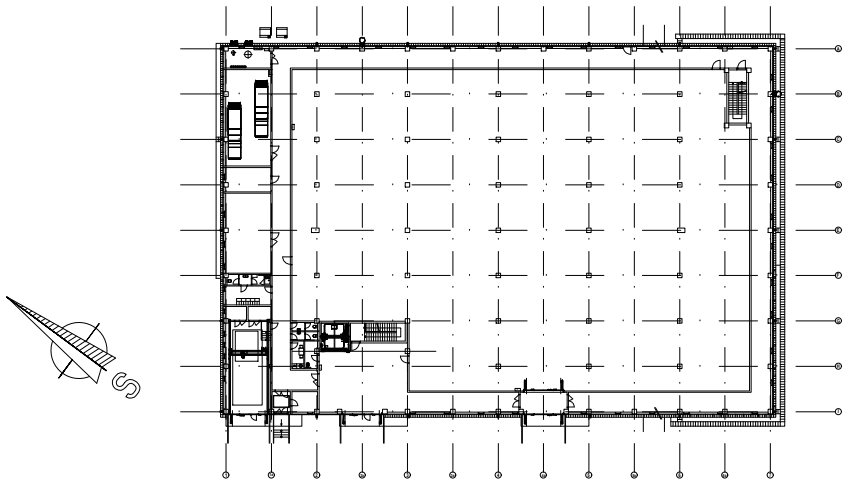

VYSVĚTLIVKY


- HRANICE AREÁLU
- HRANICE STAVBY



±0,000=270,200 B.p.v.
SOUŘADNICE V SOUŘADNICOVÉM SYSTÉMU S–JTSK A VÝŠKOVÉM SYSTÉMU BALT PO VYROVNÁNÍ.

REVIZE Č.:	OBSAH :	DATUM :

TENTO VÝKRES JE DLE AUTORSKÉHO ZÁKONA MAJETKEM PROJEKTOVÉHO ATELIERU, JEHO KOPÍROVÁNÍ A ROZŠÍŘOVÁNÍ JE MOŽNO POUZE SE SOUHLASEM AUTORA

MÍSTO STAVBY:	AREÁL NÁRODNÍHO ZEMĚDĚLSKÉHO MUZEA V ČÁSLAVI, JENÍKOVSKÁ 1762, 286 01 ČÁSLAV		
OBJEDNATEL:	NÁRODNÍ ZEMĚDĚLSKÉ MUZEUM, S.P.O., KOSTELNÍ 44, 170 00 PRAHA 7		
ZÁSTUPCE INVESTORA:	Ing. M.PŮČEK, MBA, Ph.D., GENERÁLNÍ ŘEDITEL A Ing. Z.VÍCH, CSc, PROVOZNĚ–EKONOMICKÝ NÁMĚSTEK		
PROJEKTANT:			
<div><div></div><div><div>PROJEKTOVÝ ATELIER</div><div>PRO ARCHITEKTURU A POZEMNÍ STAVBY, s.r.o.</div><div>BĚLEHRADSKÁ 199/70, 120 00, PRAHA 2, IČO : 45308616</div><div>TEL.: 224 255 555, 222 512 997 WWW.ATELIERTS.CZ EMAIL: ATELIERTS@ATELIERTS.CZ</div></div></div>			
ODPOV.PROJEKTANT:	ZPRACOVATEL ČÁSTI:	KRESLIL:	KONTROLOVAL:
Ing.arch. T.ŠANTAVÝ	Ing. Jiří KALINEC	Ing. Jiří KALINEC	Ing.arch. T.ŠANTAVÝ
Č.ZAK.: 912 110 17 00	NÁZEV DÍLA: PROJEKTOVÁ DOKUMENTACE PRO PROVEDENÍ STAVBY PRO PROVOZNĚ NÍZKONÁKLADOVÝ DEPOZITÁŘ ČÁSLAV		Č.PARĚ:
DATUM: 11/2017			
POČET A4:			
NÁZEV*.DWG:			
MĚŘÍTKO: 1:25000	ČÁST: SITUAČNÍ VÝKRESY		
STUPEŇ: DPS	NÁZEV PŘÍLOHY: SITUČNÍ VÝKRES ŠIRŠÍCH VZTAHŮ	Č.PŘÍLOHY: SV 00	
PROFESE: SITUAČNÍ VÝKRESY			