


VÝŘEZ SITUACE S NOVÝM SILNOPROUDÝM NAPOJENÍM

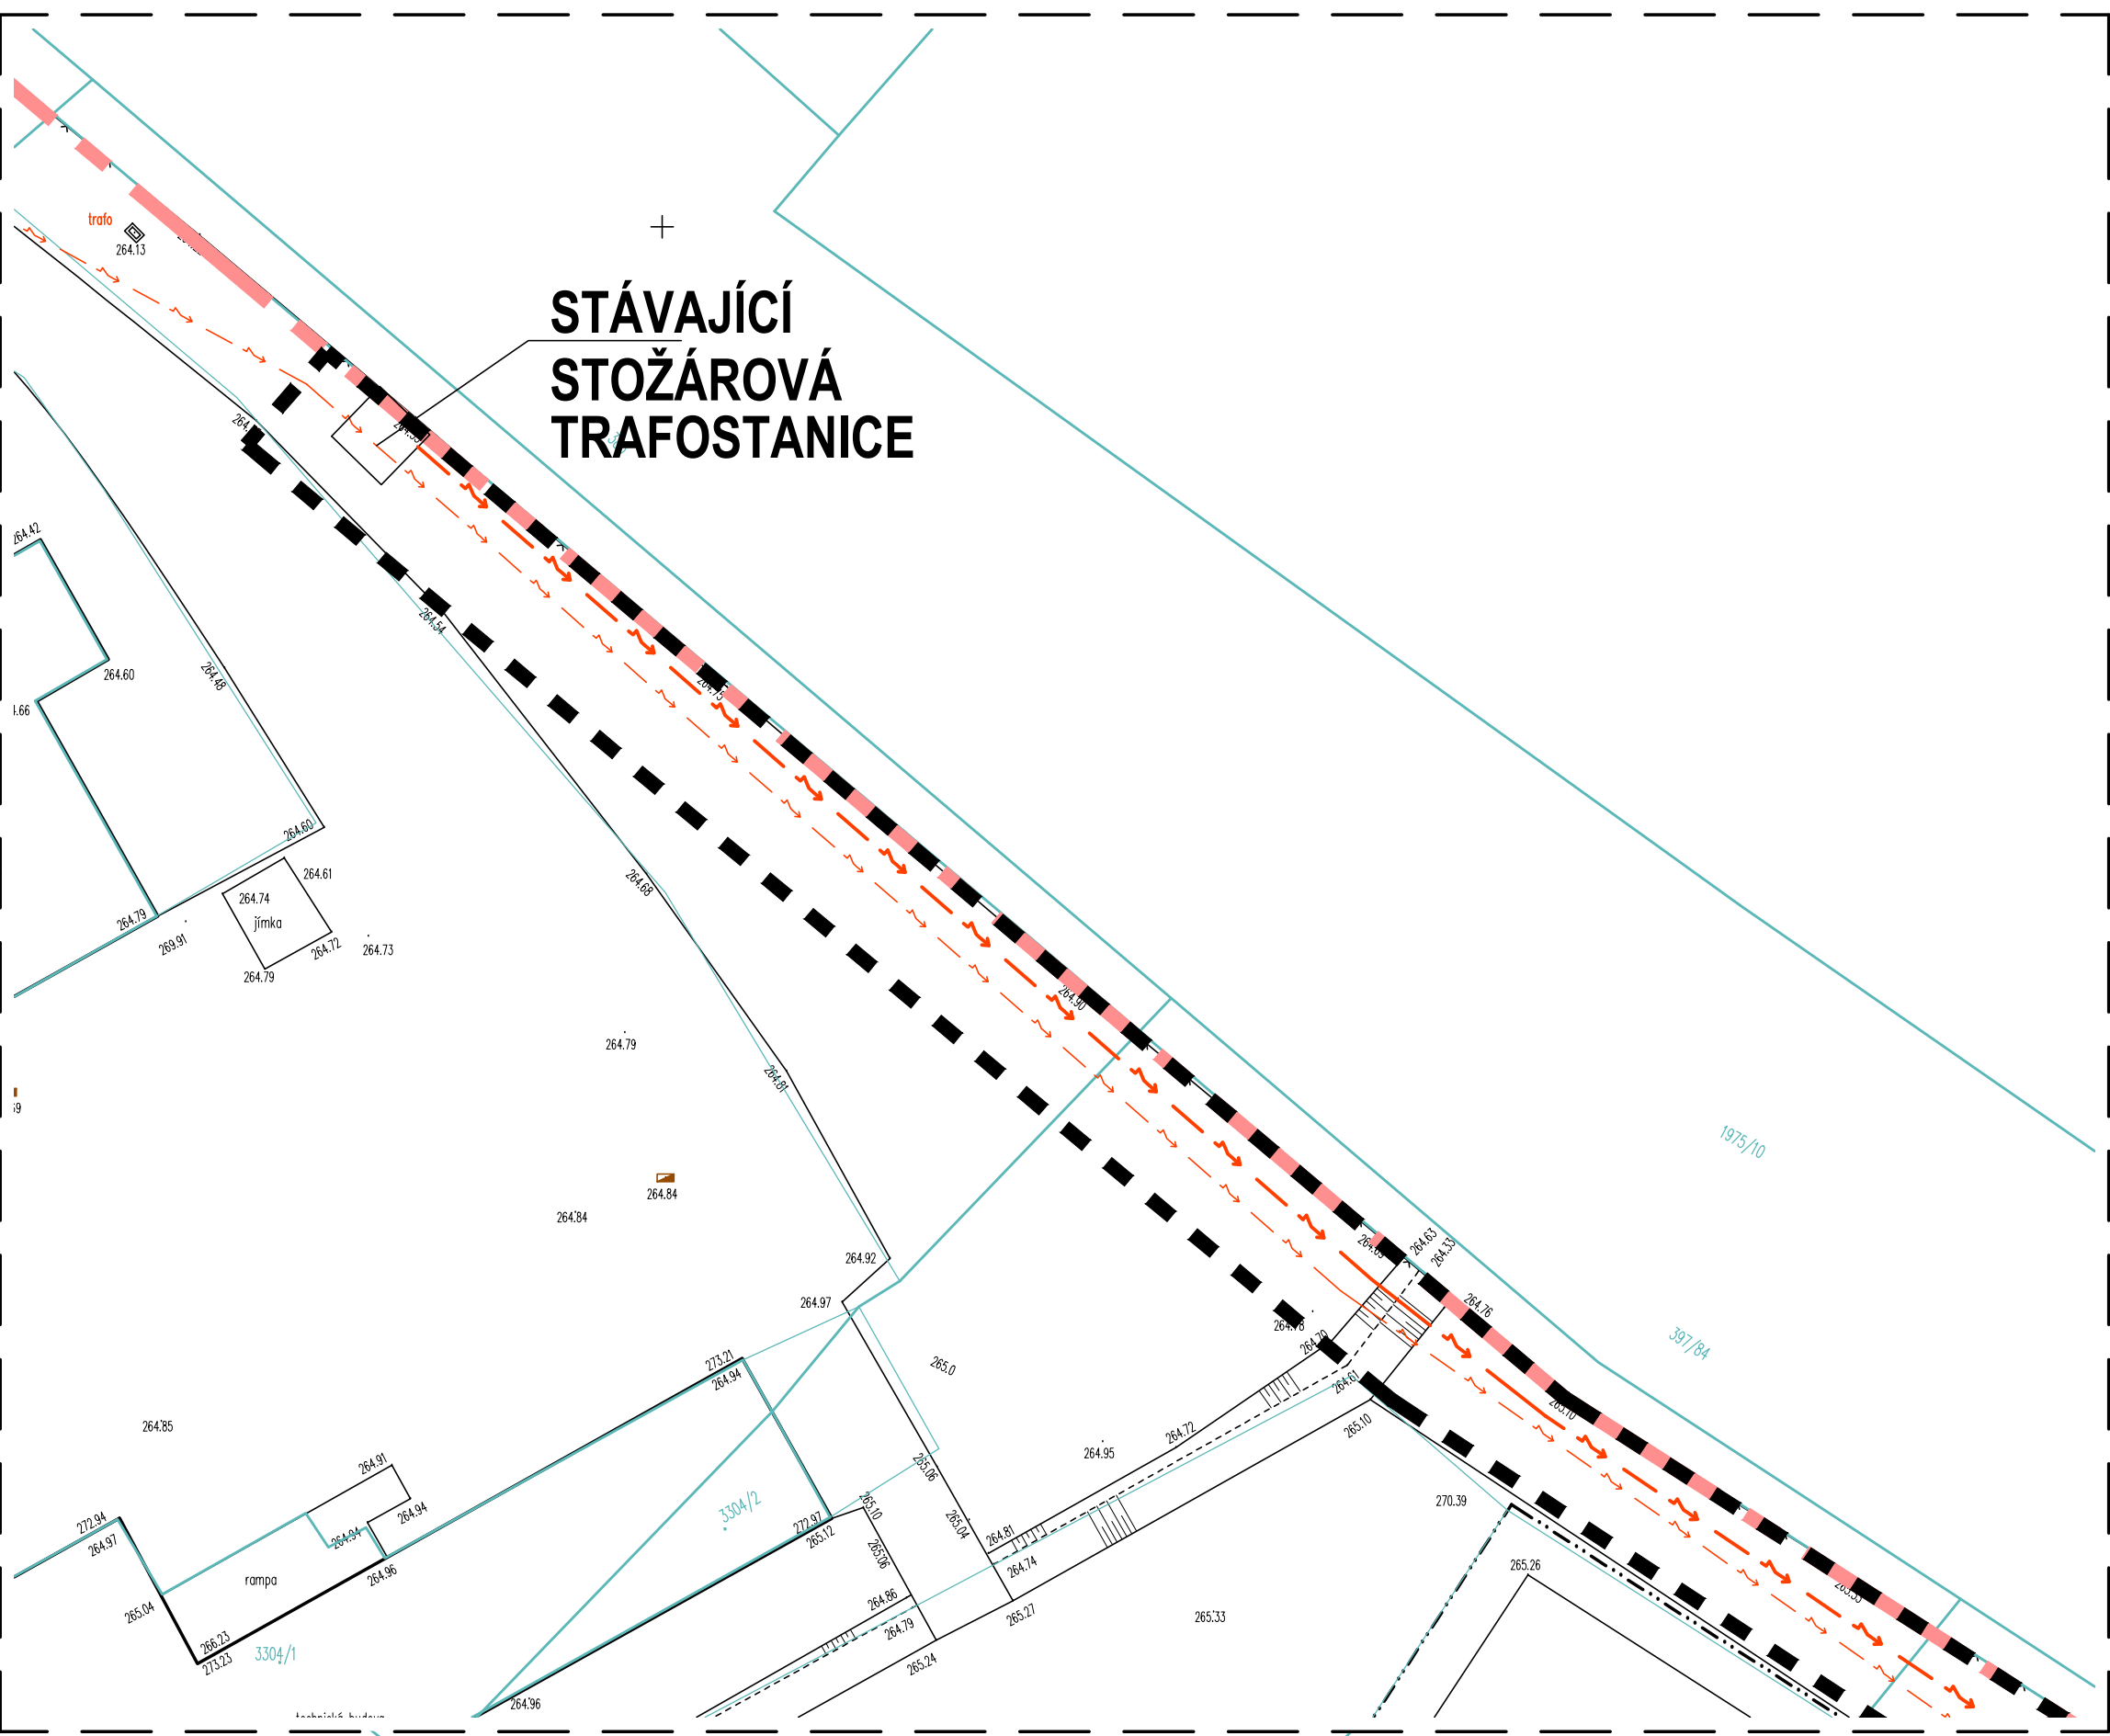

KOORDINAČNÍ SITUACE
VÝŠETUVKY

- HRANICE AREÁLU
- HRANICE STAVBY
- STÁVAJÍCÍ OBJEKTY
- BUDOVANÉ OBJEKTY
- NAVŘENÝ ZAHON PRO POPLNĚNÍ ROSTLINY
- VÝŠKY ZE ZAMĚŘENÍ
- STÁVAJÍCÍ STROM

KATASTR NEMOVITOSTÍ

- HRANICE PARCEL KN
- UNITÁRNÍ KRESBA
- PARCELNÍ ČÍSLO KN (POJEMKOVÉ, STAVEBNÍ)

STÁVAJÍCÍ INŽENÝRSKÉ SÍTĚ

- KANALIZACE
- VODOVOD
- SILNOPROUD
- SLABOPROUD
- AREÁLOVÉ OSVĚTLENÍ

NAVŘENÉ INŽENÝRSKÉ SÍTĚ

- KANALIZACE SPLAŠKOVÁ
- KANALIZACE DEŠŤOVÁ
- VODOVOD
- SILNOPROUD
- SLABOPROUD
- AREÁLOVÉ OSVĚTLENÍ

- Vnitřní inženýrské sítě převzaty z podkladů od investora. Z části ověřeny zpracovateli projektových částí.
- Podlaží a výškové zaměření z roku 2014, provedl Petr Štyr, Mladého Hradce.
- Souřadnicový systém: S-JTK
- Výškový systém: Balt p.v.

CELKOVÝ NÁHLED NA AREÁL



±0,000=270,200 B.p.v.
SOUDŘADNICE V SOUDŘADNÍKOVÉM SYSTÉMU S-JTK A VÝŠKOVÉM SYSTÉMU BALŤ PO VÝROVNĚNÍ.

| | | |
|------------|--------|--------|
| REVIZE Č.: | OBSAH: | DATUM: |
| | | |

TENTO VÝKRES JE DÍLE AUTORSKÉHO ZÁKONA MAJETKEM PROJEKTOVÉHO ATÉLIÉRU, JEHO KOPÍROVÁNÍ A ROZŠŘOVÁNÍ JE MOŽNO POUŽÍTE SE SOUHLASEM AUTORA

| | |
|---------------------|--|
| MÍSTO STAVBY: | AREÁL NÁRODNÍHO ZEMĚDĚLSKÉHO MUZEA V ČÁSLAVI, JENKOVSKÁ 1762, 286 01 ČÁSLAV |
| OBJEDNATEL: | NÁRODNÍ ZEMĚDĚLSKÉ MUZEUM, S.P.O., KOSTELNÍ 44, 170 00 PRAHA 7 |
| ZÁSTUPCE INVESTORA: | Ing. M. PŮČEK, MBA, Ph.D., GENERÁLNÍ ŘEDITEL A Ing. Z. VÍCH, CSc., PROVOZNĚ-EKONOMICKÝ NÁMĚSTK |

| | |
|-------------|--|
| PROJEKTANT: | PROJEKTOVÝ ATÉLIÉR PRO ARCHITEKTURU A POZEMNÍ STAVBY, s.r.o. BĚLEHRADSKÁ 199/70, 120 00, PRAHA 2, IČO: 45308616 TEL.: 224 255 555, 222 512 997 WWW.ATELIERSAT.ATELIERSAT.CZ EMAIL: ATELIERSAT@ATELIERSAT.CZ |
|-------------|--|

| | | | |
|-----------------------|--------------------|--|-----------------------|
| OPROJEKTANT: | ZPRACOVATEL ČÁSTI: | KRESLÍ: | KONTROLOVAL: |
| Ing. arch. T. ŠANTAVÝ | Ing. J. KALINEC | Ing. J. KALINEC | Ing. arch. T. ŠANTAVÝ |
| Č. ZAK.: | NÁZEV DÍLA: | PROJEKTOVÁ DOKUMENTACE PRO PROVEDENÍ STAVBY PRO PROVOZNĚ NÍZKONÁKLADOVÝ DEPOZITÁŘ ČÁSLAV | |
| 11/2017 | 11/2017 | | |
| DATUM: | POČET A4: | SITUACNÍ VÝKRESY | |
| 11/2017 | 11/2017 | | |
| NÁZEV DÍLA: | MĚŘÍTKO: | SITUACE KOORDINAČNÍ | |
| 11/2017 | 1:250 | | |
| STUPĚŇ: | DPS: | SV 02 | |
| PROJEKTANT: | PROJEKTANT: | | |