PODÉLNÝ ŘEZ B-B
M 1:100

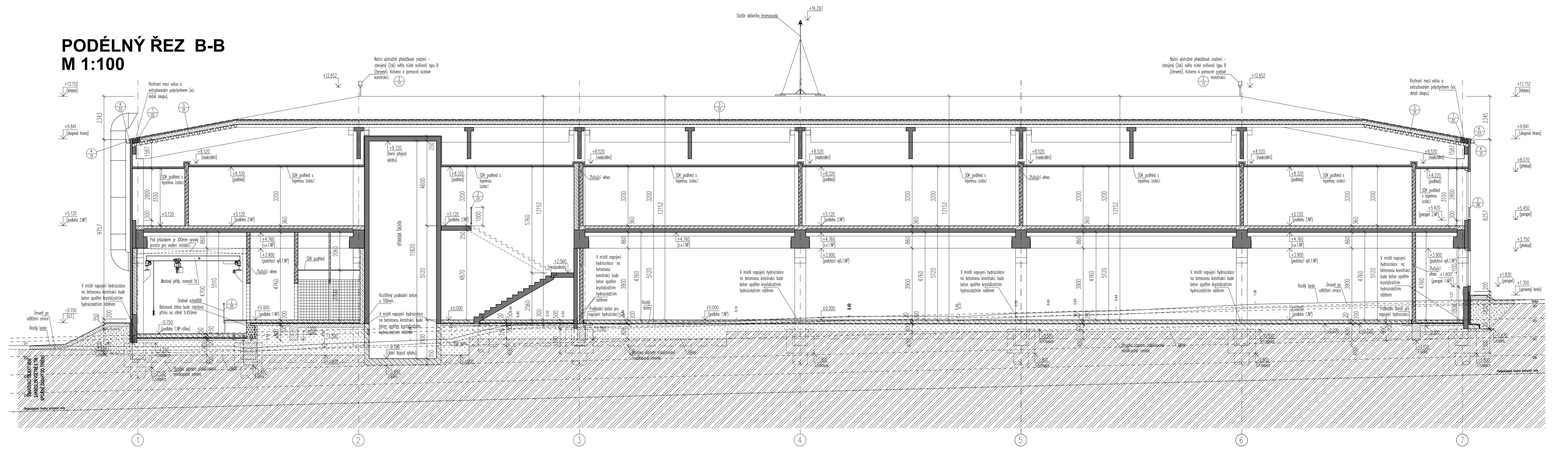

PODÉLNÝ ŘEZ C-C
M 1:100

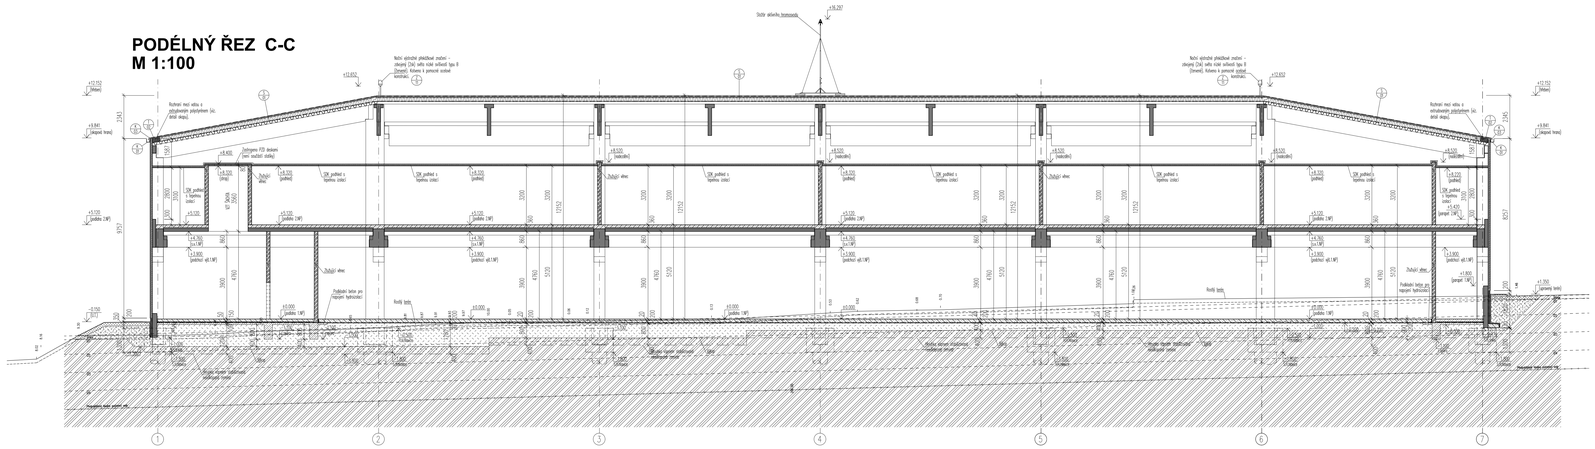

PŘÍČNÝ ŘEZ A-A
M 1:100

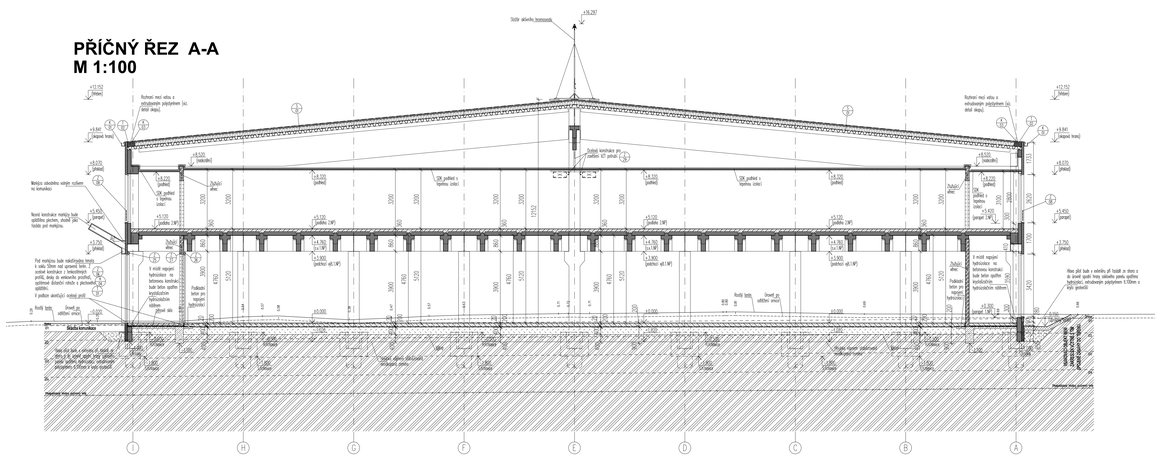

LEGENDA MATERIÁLŮ:
ZDIVO, BETONOVÉ STĚNY NOSNÉ A DĚLÍCÍ

- PŘEDPJATÁ ŽELEZOBETONOVÁ KONSTRUKCE – POHLED A PŮDORYS NA ŠIKO 2540m
- KONSTRUKCE Z MONOLITICKÉHO ŽELEZOBETONU – POHLED A PŮDORYS NA ŠIKO 2540m
- KONSTRUKCE Z PROSTÉHO BETONU
- STĚNA Z BETONOVÝCH PANELŮ ČARÉNÉ – SLOUPKY 700mm A 1200mm, NOSNÉ DILATAČNÍ, VÝŠ.PANELŮ, 5, 2990 12mm, POHLED P15, MC25 XF2
- FARFARET Z PROSKLETÍNU PRO ZDMU A OKENZDMY – PA-500, SLOUPEK MC-PW600
- STĚNY Z KERAMICKÝCH TVAROVEK – TV. NOSNÉ-KCT-P6/25, POHLED P15, MC25 XF2
- STĚNY Z KERAMICKÝCH PŘÍČKOVEK – TVARNICE DL NOSNÉ-POROTHERM, POHLED P15, MC25 XF2
- ZÁKLEN PRO POTŘEBNÉ ROZTEČE MŘ FASÁDY – POHLEDNÉ BETON V SAMOTNÉ DÝMKÁCH
- POLOŽENÁ DESKA MEZI KOLEJNICEMI – DESKARA NOVÉ PŘECHÁZEJÍCÍ P5 – DESKY MEZI DESKAMI POHLEDNÉ PRO BETONÉ
- TEPELNÁ IZOLACE – PĚNOVÉ DESKY, XPS, V SKOLU DO STĚNY S TEDENEM – TP A 5, DLE ČSN0607 SKLADBA
- TEPELNÁ IZOLACE – EPS – TP A 5, DLE ČSN0607 SKLADBA
- PODKLEZ PŘED HYDROIZOLACI V PODLAZE – PRVNÍ PROTIRA TAMEZ 3-4 MM V TAB. 5, ZT MM
- ROZDÍLY TEMEN
- VÝPLŇOVÁ STABILIZOVANÁ ZEMINA S POŽADAVKOU ONEZHOSTÍ – DLE POŽADAVKŮ ZEMINA A TECHNICKÁ POLIKA
- KLÍNOVÝ ZÁSYP KOLEM OBJEKTU
- SPĚTOVNÉ VRSTVA GRANIC
- STĚNY Z BETONOVÝCH ZDEL KLASICKÉHO FORMÁTU – POHLED ZDE/VAZBA, POHLED P15, MC25 XF2
- TEPELNÁ IZOLACE – MINERÁLNÍ VLNA – TP A 5, DLE ČSN0607 SKLADBA
- FASÁDNÍ PANELY PLECH/ZÁRNÍ OSAHOVÉ/PLECH – TP A 5, DLE ČSN0607 SKLADBA
- NOPOVÁ FÓLIE V SOKLOVÉ ČÁSTI
- GEOTEXTILIE – TP DLE MATERIÁL

SDK PODHLED BEZESPÁRÉ, BEZ POŽADOVANÉ POŽÁRNÍ ODOLNOSTI

SDK PODHLED BEZESPÁRÉ, S POŽADOVANOU POŽÁRNÍ ODOLNOSTÍ

H VYSOKÉ

POZN.: UVEDENÉ HODNOTY ZDROJ MATERIÁLŮ VYROBNÍ.
SDK PODHLED POHP

LEGENDA PRVKŮ:

- OZNAČENÍ INTERIÉROVÝCH OKENNÍCH VÝPLNÍ – VÝROBNÍ ZÁSOU SPECIFIKOVÁNY V PŘÍLOZE: TABULKY Č.d. SDA
- OZNAČENÍ INTERIÉROVÝCH OKENNÍCH VÝPLNÍ S POŽÁRNÍ ODOLNOSTÍ – VÝROBNÍ ZÁSOU SPECIFIKOVÁNY V PŘÍLOZE: TABULKY
- OZNAČENÍ FASÁDNÍCH SPŘÍDNÉNÝCH VÝPLNÍ – VÝROBNÍ ZÁSOU SPECIFIKOVÁNY V PŘÍLOZE: TABULKY
- OZNAČENÍ ZÁMEČNICKÝCH VÝROBKŮ – PRVKY ZÁSOU SPECIFIKOVÁNY V PŘÍLOZE: TABULKY
- OZNAČENÍ KLEMPÍŘSKÝCH VÝROBKŮ – PRVKY ZÁSOU SPECIFIKOVÁNY V PŘÍLOZE: TABULKY
- OZNAČENÍ TRUHLÁŘSKÝCH VÝROBKŮ – PRVKY ZÁSOU SPECIFIKOVÁNY V PŘÍLOZE: TABULKY
- OZNAČENÍ OSTATNÍCH VÝROBKŮ – PRVKY ZÁSOU SPECIFIKOVÁNY V PŘÍLOZE: TABULKY
- OZNAČENÍ SKLADEB STŘECH – SKLADBY ZÁSOU SPECIFIKOVÁNY V PŘÍLOZE: TABULKY
- OZNAČENÍ SKLADEB PODLAH – SKLADBY ZÁSOU SPECIFIKOVÁNY V PŘÍLOZE: TABULKY

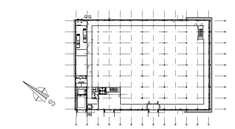

±0,000=270,200 B.p.v.
SOUŘADNICE V SOUŘADNICOVÉM SYSTÉMU S-JTSK A VÝŠKOVÉM SYSTÉMU BALT PO VYROVNÁNÍ.

REVIZE Č.:	OBSAH :	DATUM :

TENTO VÝKRES JE DLE AUTORSKÉHO ZÁKONA MAJETKEM PROJEKTOVÉHO ATELIÉRU, JEHO KOPÍROVÁNÍ A ROZŠIŘOVÁNÍ JE MOŽNO POUZE SE SOUHLASEM AUTORA

MÍSTO STAVBY:	AREAL NÁRODNÍHO ZEMĚDĚLSKÉHO MUZEA V ČÁSLAVI, JENKOVSKÁ 1762, 286 01 ČÁSLAV
OBJEDNATEL:	NÁRODNÍ ZEMĚDĚLSKÉ MUZEUM, S.P.O., KOSTELNÍ 44, 170 00 PRAHA 7
ZÁSTUPCE INVESTORA:	Ing. M.PŮČEK, MBA, Ph.D., GENERÁLNÍ ŘEDITEL A Ing. Z.VÍCH, CSc., PROVOZNĚ-EKONOMICKÝ NÁMĚSTEK

PROJEKTANT:
PROJEKTOVÝ ATELIER PRO ARCHITEKTURU A POZEMNÍ STAVBY, s.r.o.
BĚLEHRADSKÁ 199/70, 120 00, PRAHA 2, IČO : 45308616
TEL.: 224 255 555, 222 512 997 WWW.ATELIERTS.CZ EMAIL: ATELIERTS@ATELIERTS.CZ

ODPOV.PROJEKTANT:	ZPRACOVATEL ČÁSTI:	KRESLIL:	KONTROLOVAL:
Ing.arch. T.ŠANTAVÝ	Ing. JIŘÍ KALINEC	Ing. JIŘÍ KALINEC	Ing.arch. T.ŠANTAVÝ

Č.ZAK.:	912 110 17 00
DATUM:	11/2017
POČET A4:	
NÁZEV.ZWG:	
MĚŘÍTKO:	1:100
STUPEŇ:	DPS
PROFESE:	STAVEBNĚ-ARCHITEKTONICKÁ

NÁZEV DÍLA:
PROJEKTOVÁ DOKUMENTACE PRO PROVEDENÍ STAVBY PRO PROVOZNĚ NÍZKONÁKLADOVÝ DEPOZITÁŘ ČÁSLAV

Č.PARÉ:

ČÁST:
D.1.1 ARCHITEKTONICKO STAVEBNÍ ŘEŠENÍ

NÁZEV PŘÍLOHY:
Svislé řezy A-A; B-B; C-C

Č.PŘÍLOHY:
105