

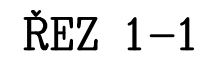
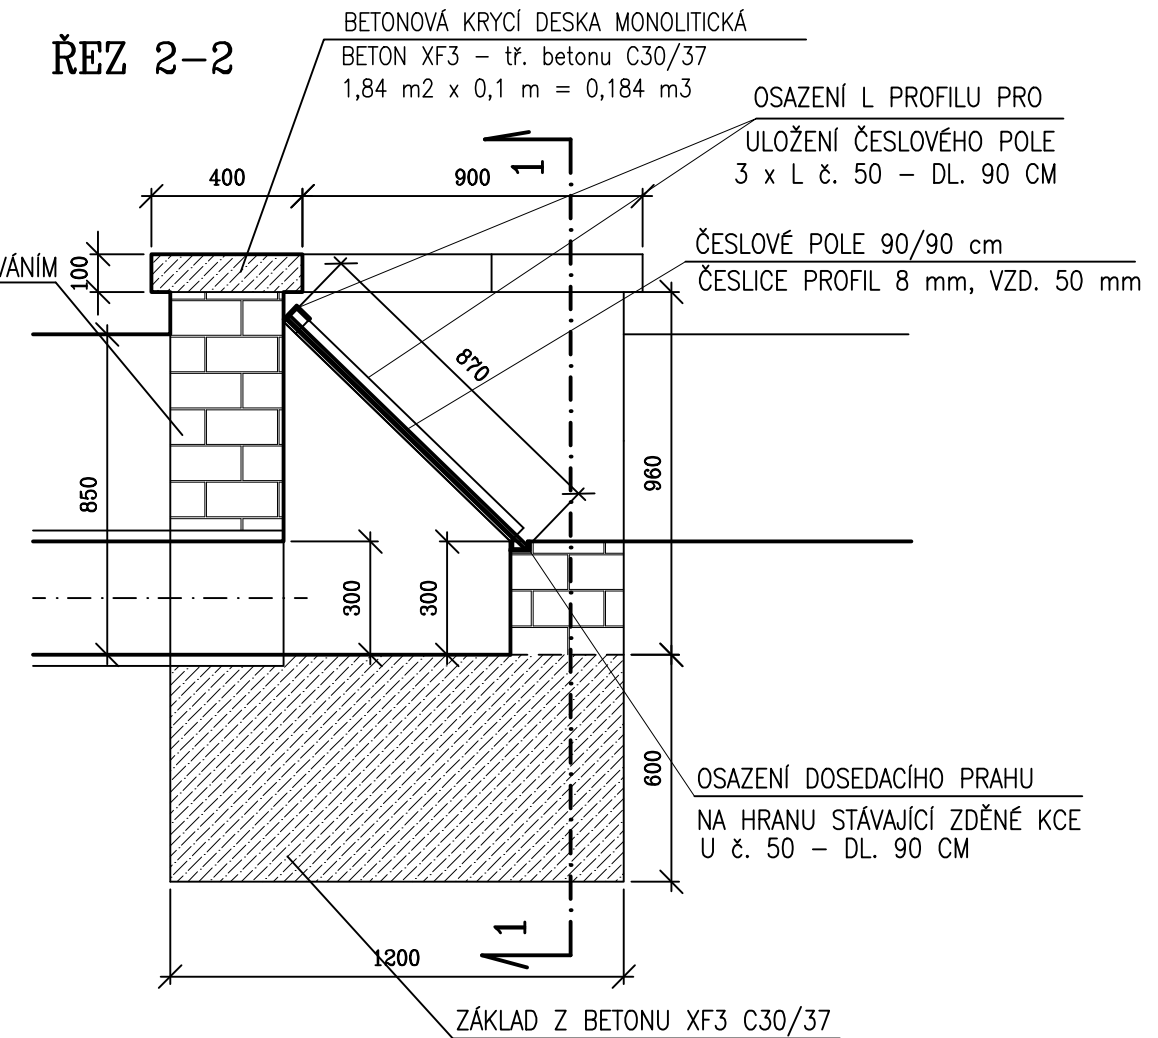


1:20

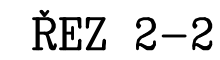

ZDIVO Z KAMENE NA MC S VYSPÁROVÁNÍM

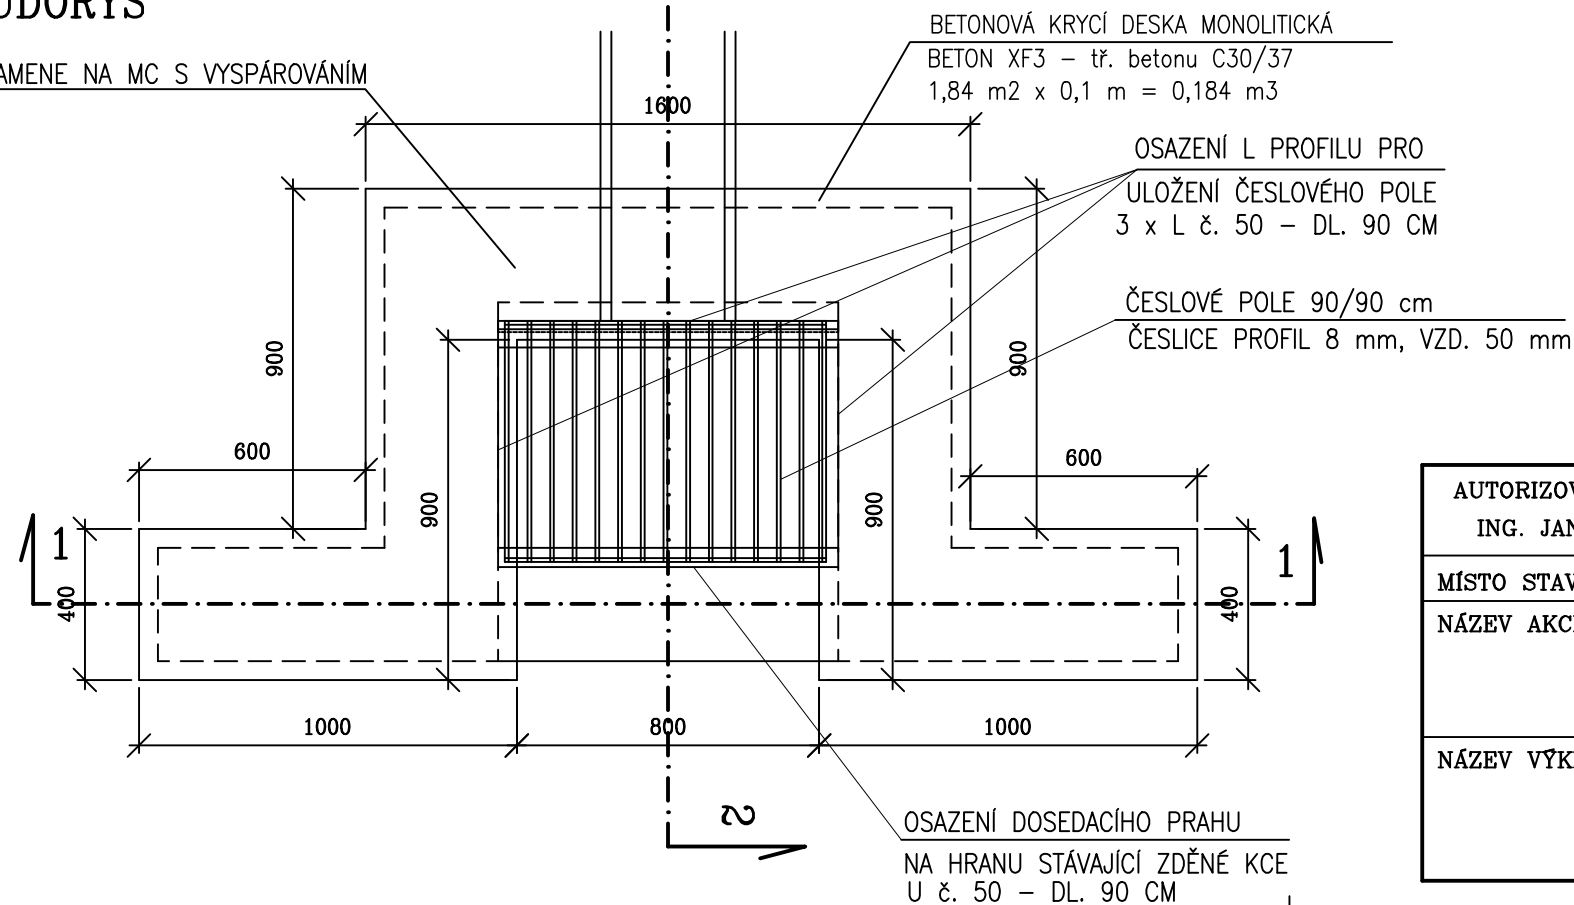

AUTORIZOVANÝ INŽENÝR : ING. JANA MÁCHOVÁ		VYPRACOVAL, KRESLIL : ING. JANA MÁCHOVÁ		ING. JANA MÁCHOVÁ VODOHOSPODÁŘSKÁ PROJEKCE	
MÍSTO STAVBY: k.ú. HORNÍ JÍLOVICE					
NÁZEV AKCE: DVT, LBP 01/2 PBP 01 JÍLOVICKÉHO POTOKA ř.km 0,720 – 1,445, IDVT 10256243 – OPRAVA ZATRUBNĚNÍ					
NÁZEV VÝKRESU: VÝKRES OPRAVY NÁTOKOVÉHO OBJEKTU				DATUM	DUBEN 2018
				STUPEŇ	ZDS/RDS
				MĚŘÍTKO: 1:20	ČÍSLO VÝKRESU: D.4.