


VZOROVÝ VÝKRES ULOŽENÍ POTRUBÍ

1:20

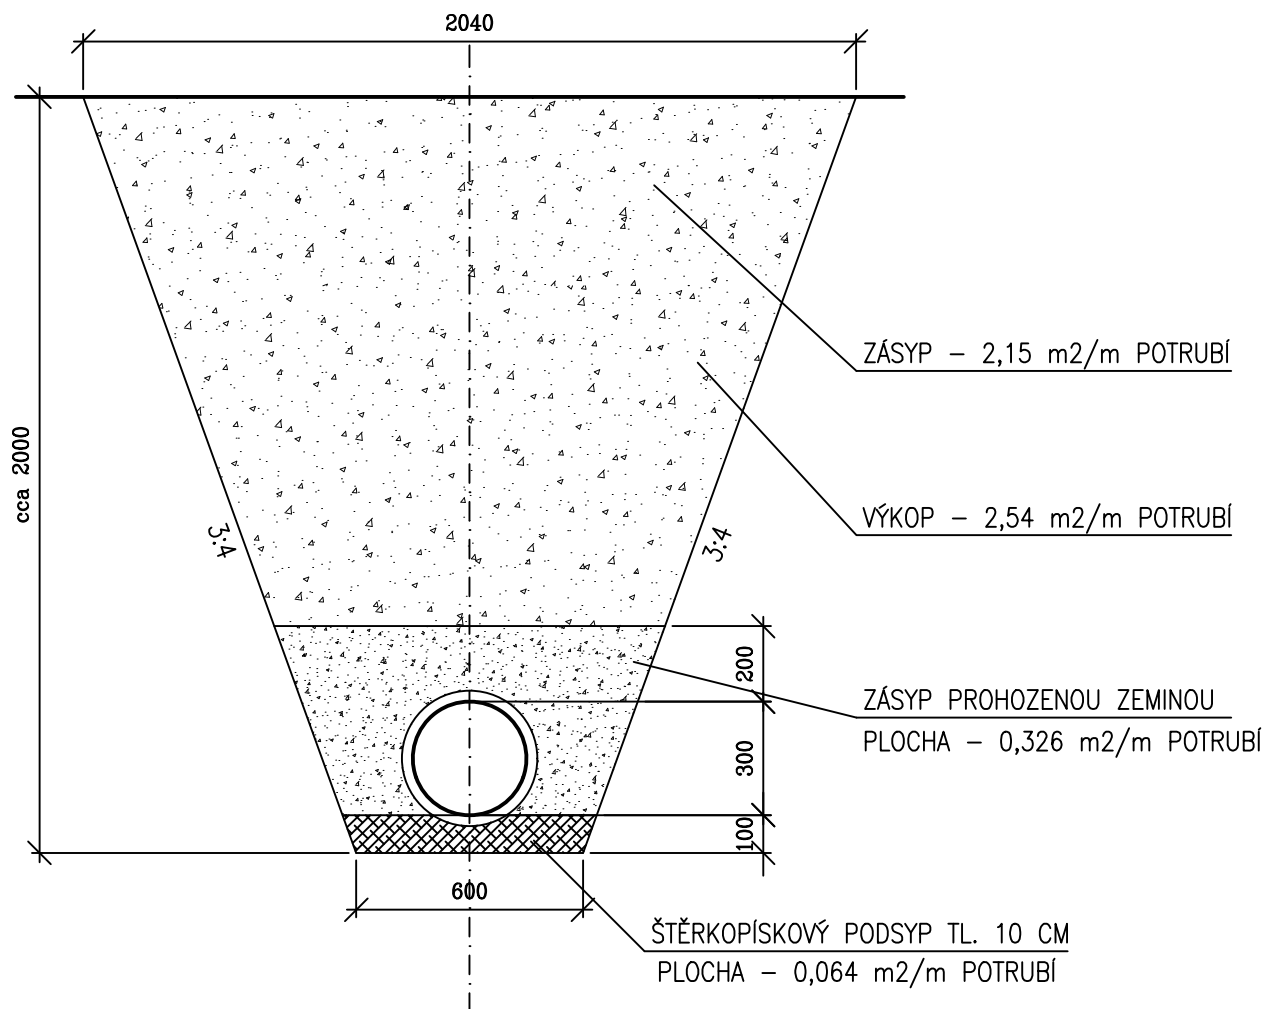

POZN. DÉLKA OPRAVOVANÉHO ÚSEKU – 725 m

Z TOHO BETON DN 500 – 45 m

BETON DN 400 – 25 m

BETON DN 300 – 655 m

AUTORIZOVANÝ INŽENÝR : ING. JANA MÁCHOVÁ		VYPRACOVAL, KRESLIL : ING. JANA MÁCHOVÁ		ING. JANA MÁCHOVÁ VODOHOSPODÁŘSKÁ PROJEKCE			
MÍSTO STAVBY: k.ú. HORNÍ JÍLOVICE							
NÁZEV AKCE: DVT, LBP 01/2 PBP 01 JÍLOVICKÉHO POTOKA ř.km 0,720 – 1,445, IDVT 10256243 – OPRAVA ZATRUBNĚNÍ							
NÁZEV VÝKRESU: VZOROVÝ VÝKRES ULOŽENÍ POTRUBÍ				DATUM		DUBEN 2018	
				STUPEŇ		ZDS/RDS	
				MĚŘÍTKO: 1:20		ČÍSLO VÝKRESU: D.6.	