



DVT Novodomský potok, IDVT 102394422, ř. km 0,124 - 0,610, Kaplice - oprava opevnění

SITUACE, ŘEZY - NAD MOSTEM ř. km 0,438


1 : 100

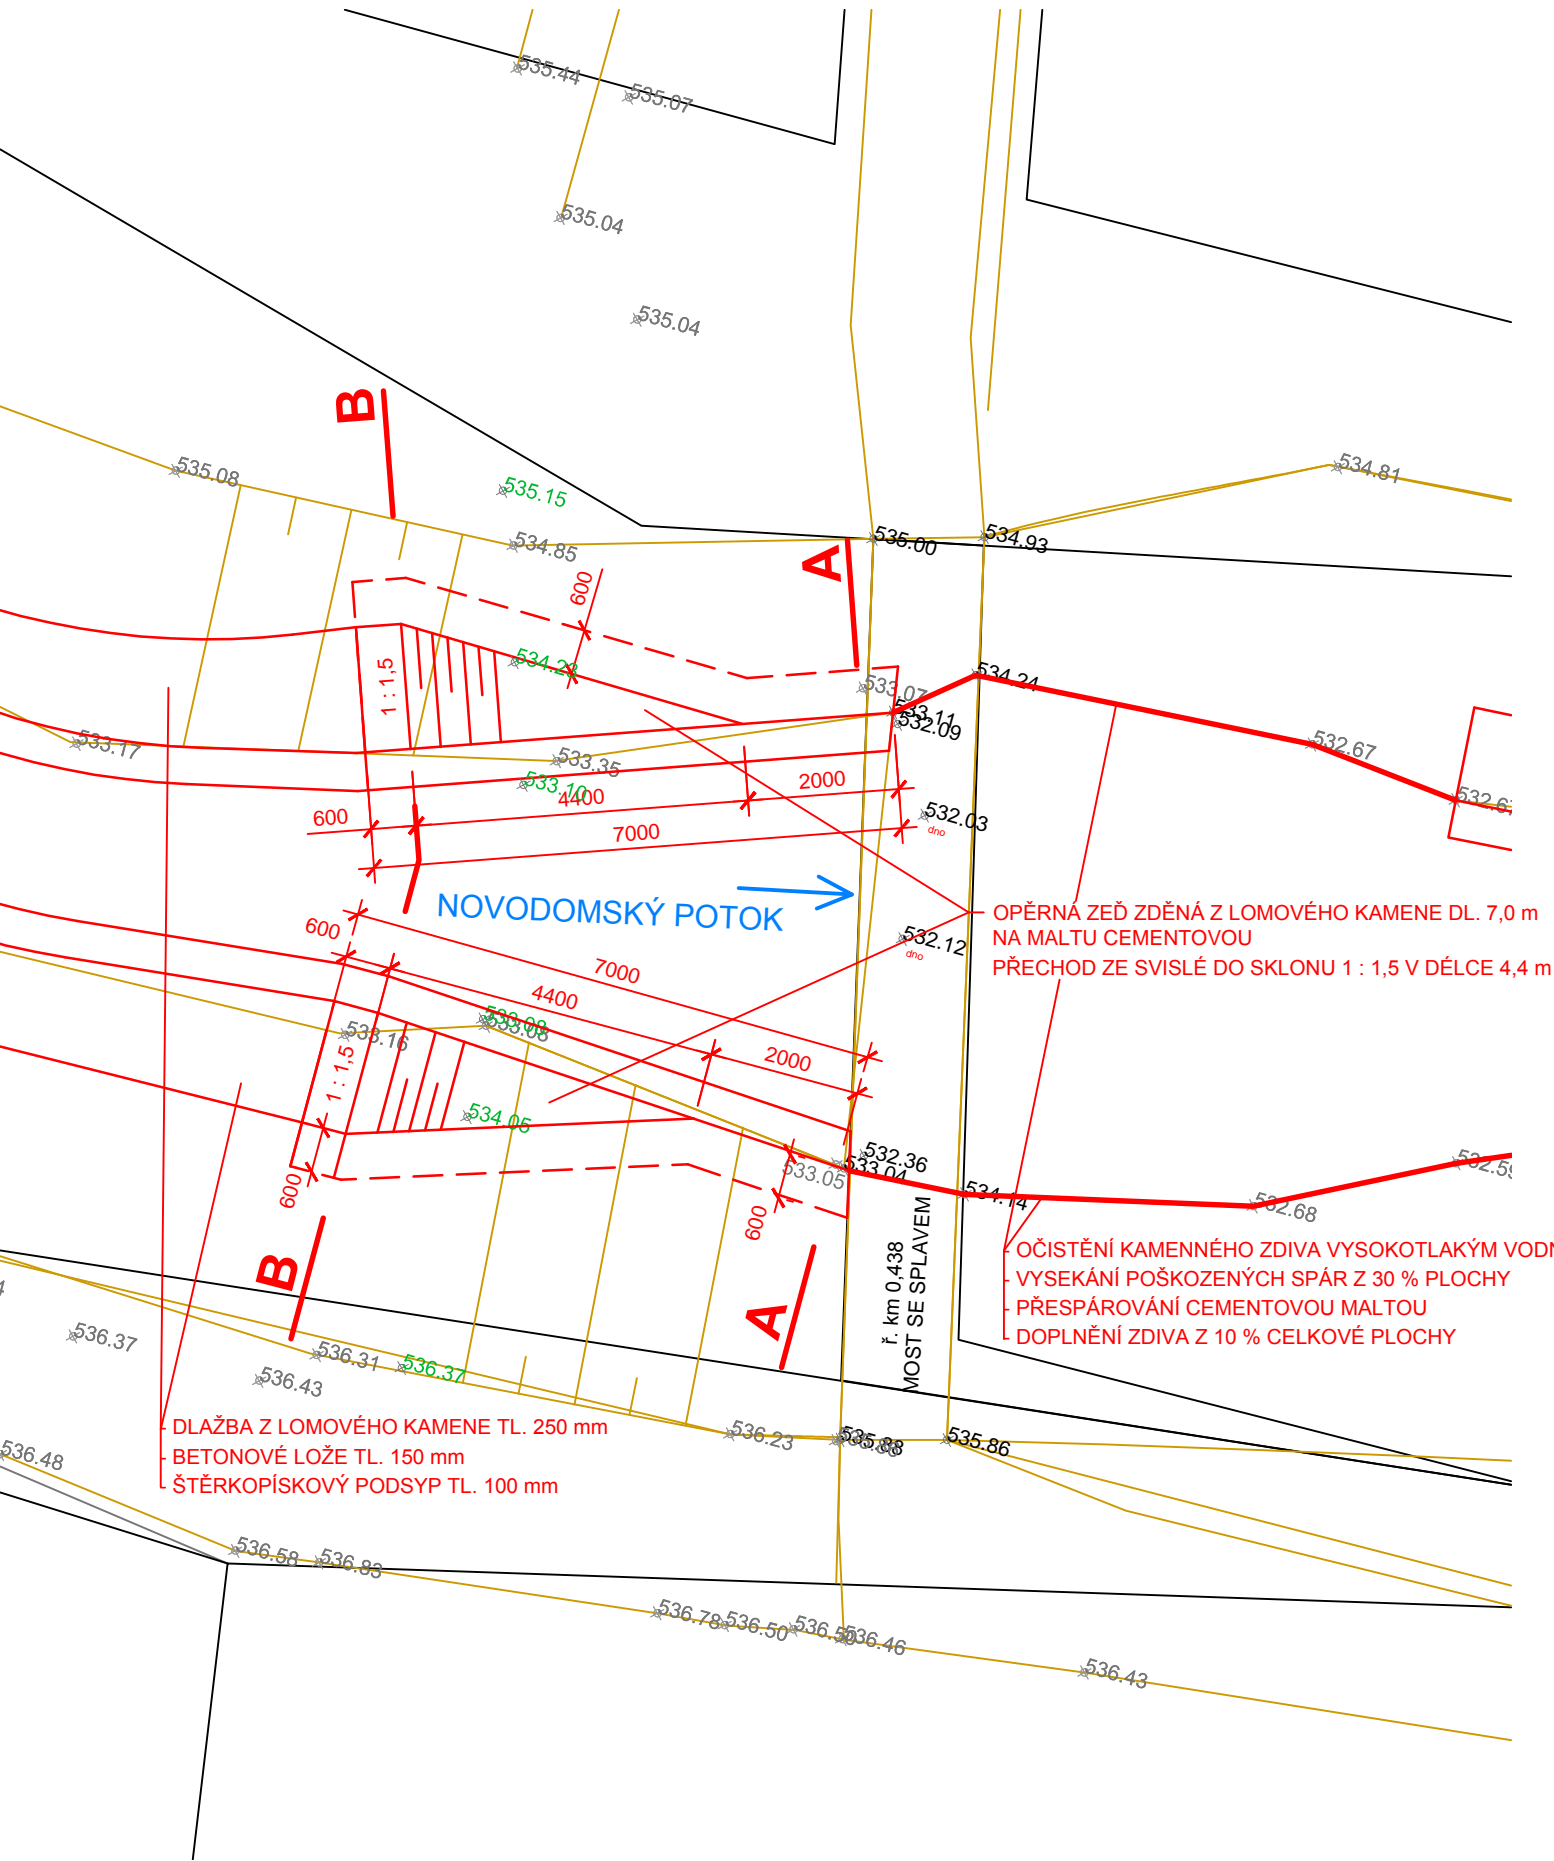

PŘÍČNÝ ŘEZ A-A

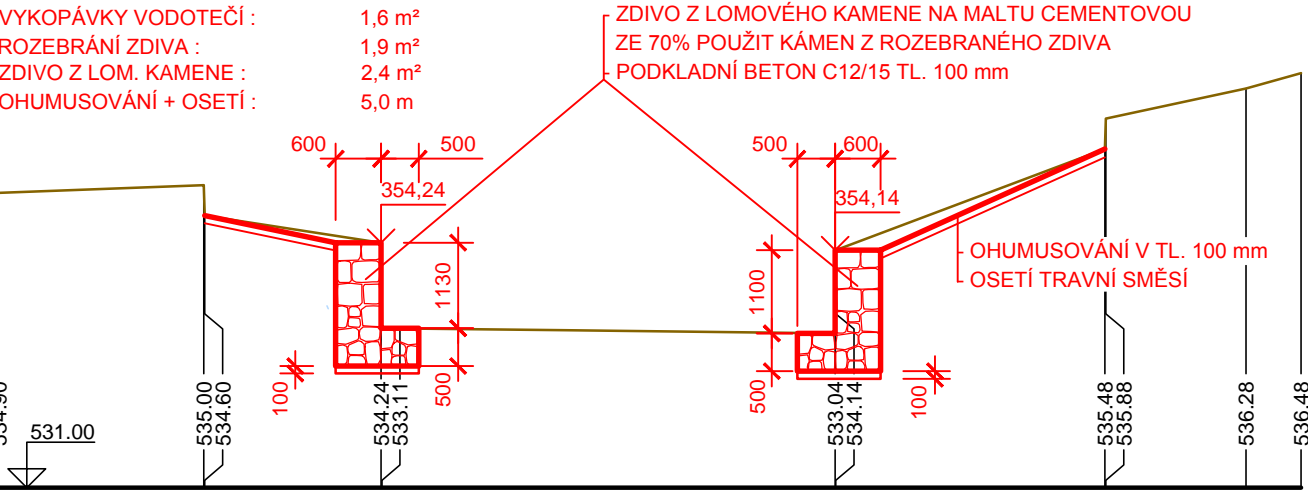

PŘÍČNÝ ŘEZ B-B

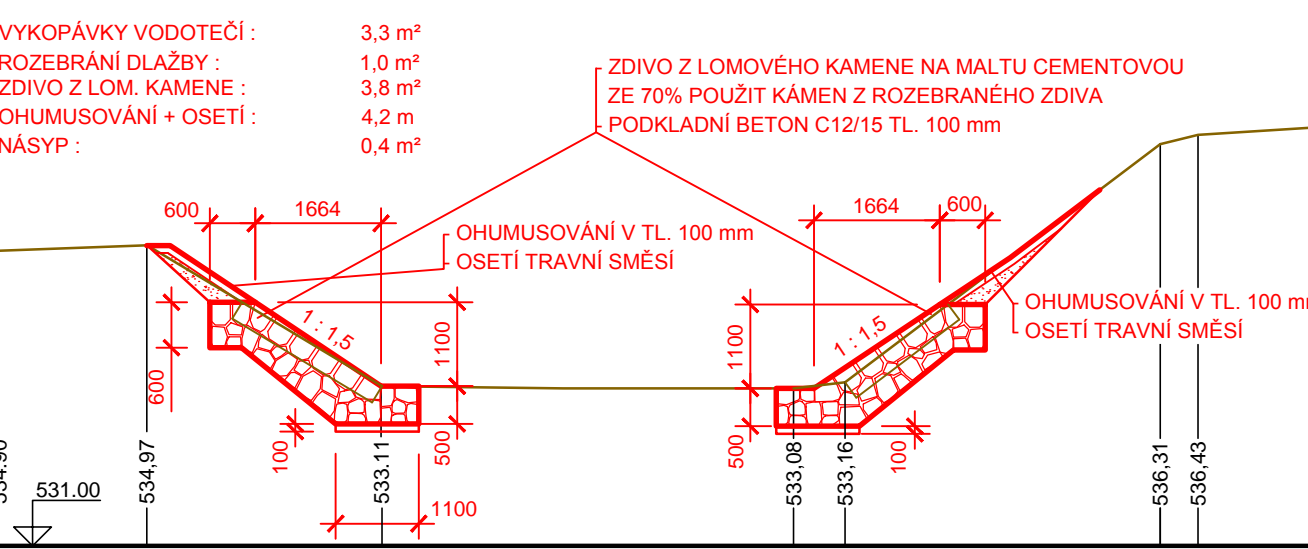

			<div>PRACOVISTĚ : Oddělení projektových činností Litvínovická 709/5 370 01 České Budějovice tel. 387 683 111</div>		
<div>Povodí Vltavy, státní podnik</div> <div>HOLEČKOVA 3178/8, 150 00 PRAHA 5</div>			<div>VED. PRACOVISTĚ : Ing. Pavel FILIP</div>		
<div>KRESLIL : Ing. Olga PAVLIŠOVÁ</div>		<div>VYPRACOVAL : Ing. Olga PAVLIŠOVÁ</div>		<div>HL.INŽ.PROJEKTU : Ing. Olga PAVLIŠOVÁ</div>	
<div>AKCE : DVT Novodomský potok, IDVT 10239422, ř. km 0,124 - 0,610 Kaplice - oprava opevnění</div>					
<div>PŘÍLOHA : SITUACE, ŘEZY - NAD MOSTEM ř. km 0,438</div>				<div>MĚRITKO : 1 : 100</div>	
<div>STUPEŇ : DSP</div>		<div>OBJEDNATEL : POVODÍ VLTAVY s.p. - ZHV</div>		<div>FORMÁT : 2 x A4</div>	
<div>KRAJ : JIHOČESKÝ</div>		<div>DATUM : KVĚTEN 2018</div>		<div>ČÍSLO ZAKÁZKY : 720/2450/18</div>	
				<div>ČÍSLO PŘÍLOHY : D.6.</div>	