


DVT Novodomský potok, IDVT 102394422, ř. km 0,124 - 0,610, Kaplice - oprava opevnění

OBJEKTY (POHLED PROTI VODĚ)


1 : 100

ř.km 0.165 - Kamenný most

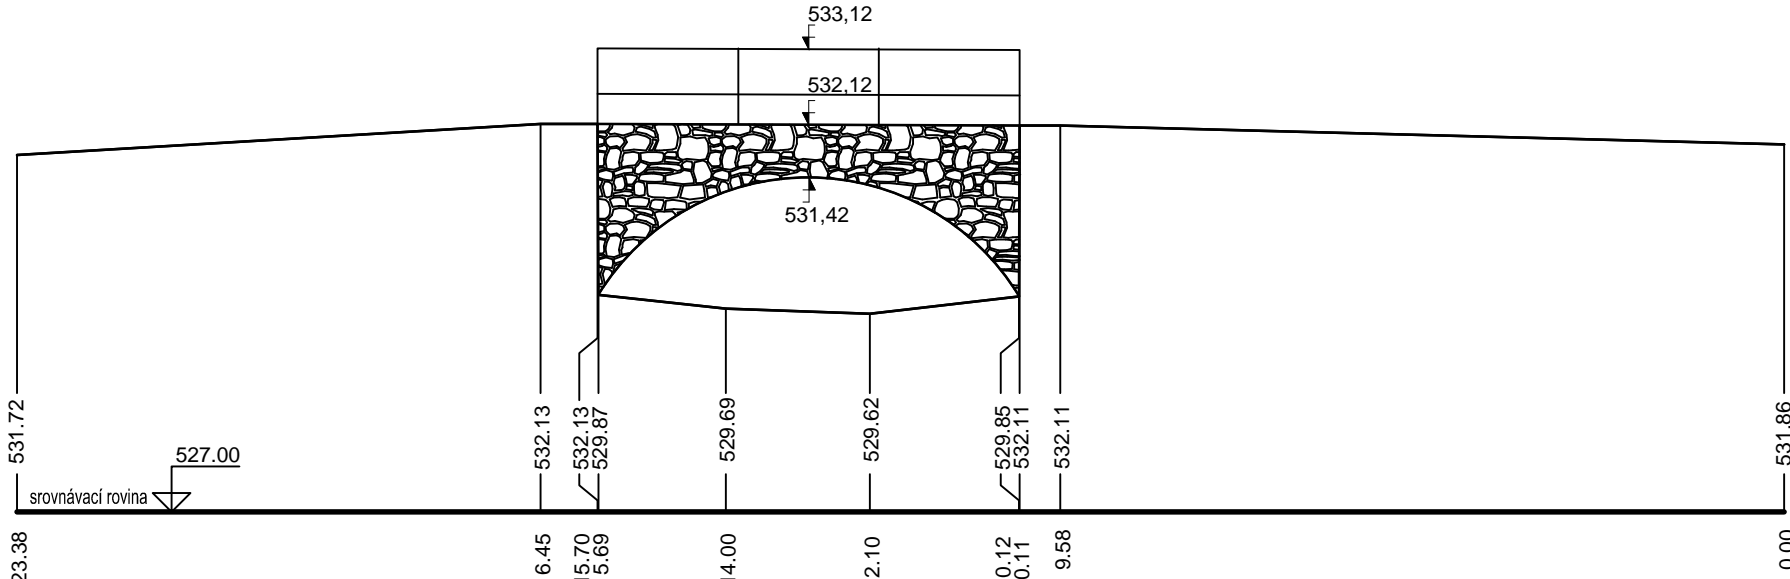

ř.km 0.187 - Betonový most


OPEVNĚNÍ BŘEHŮ
DLAŽBA Z LOMOVÉHO KAMENE TL. 250 mm, VE SKLONU 1 : 1,5
DO BETONOVÉHO LOŽE TL. 150 mm
NA ŠTĚRKOPÍSKOVÝ PODSYP TL. 100 mm
DLAŽBA JE OPŘENA O STÁVAJÍCÍ OPEVNĚNÍ DNA DLAŽBOU Z LOM. KAMENE

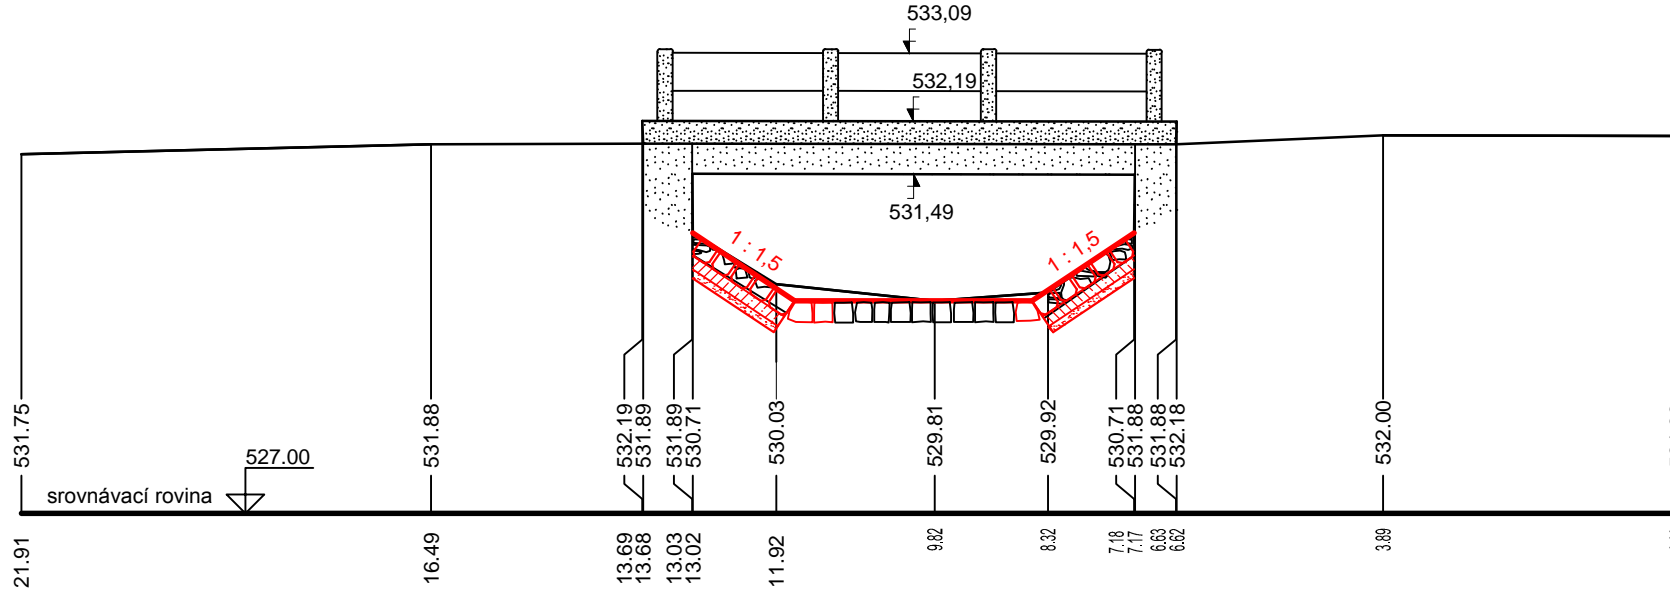

ř.km 0.298 - Splav


OPRAVA OPĚRNÝCH ZDÍ (3,9 m)
- ZDIVO Z LOMOVÉHO KAMENE BUDE OČIŠTĚNO VYSOKOTLAKÝM VODNÍM PAPSREM
- PORUŠENÉ SPÁROVÁNÍ BUDE VYSEKÁNO ZE 30 % PLOCHY
- SPÁRY BUDOU VYPLNĚNY CEMENTOVOU MALTOU DO HL. 70 mm
- MÍSTY BUDE DOPLNĚN VYPADLÝ OBKLAD Z LOM. KAMENE (10% PLOCHY)

řez A - A'

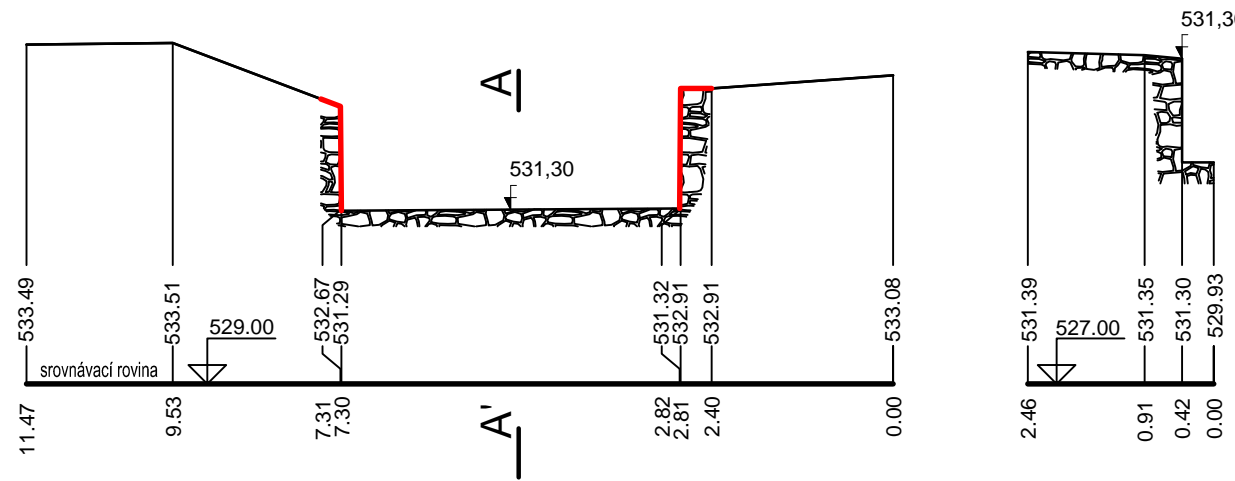


ř.km 0.304 - Kamenný most

OPRAVA OPĚRNÝCH ZDÍ (5,4 m)
- ZDIVO Z LOMOVÉHO KAMENE BUDE OČIŠTĚNO VYSOKOTLAKÝM VODNÍM PAPSREM
- PORUŠENÉ SPÁROVÁNÍ BUDE VYSEKÁNO ZE 30 % PLOCHY
- SPÁRY BUDOU VYPLNĚNY CEMENTOVOU MALTOU DO HL. 70 mm
- MÍSTY BUDE DOPLNĚN VYPADLÝ OBKLAD Z LOM. KAMENE (10% PLOCHY)

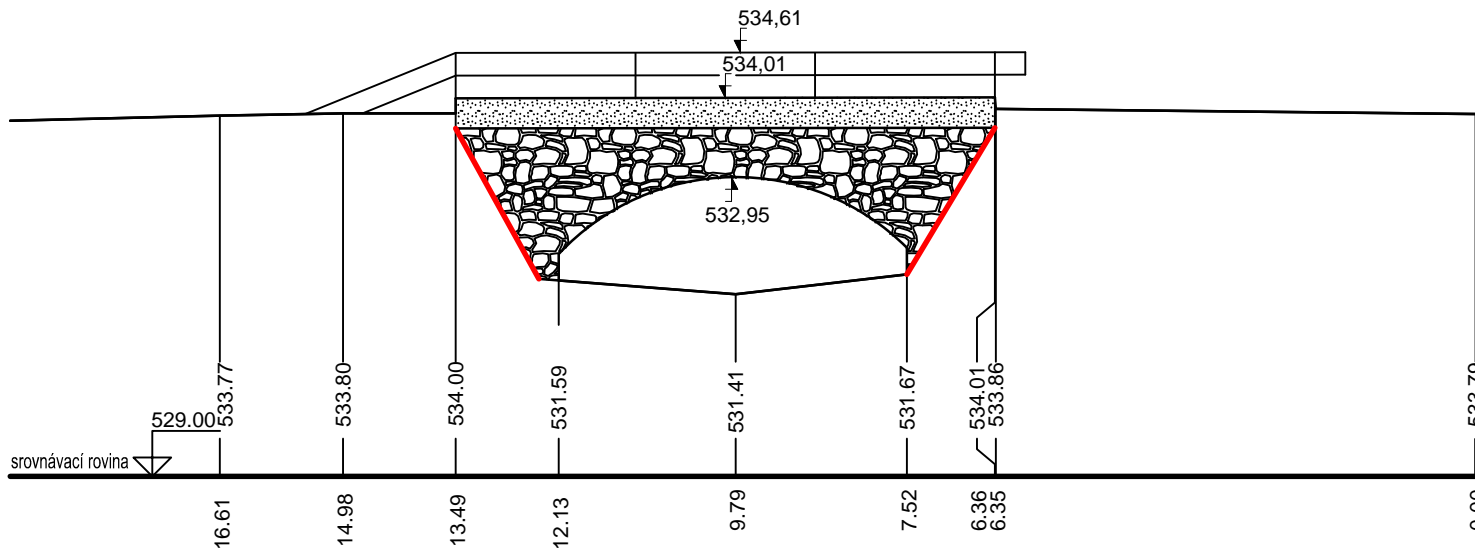


ř.km 0.339 - Dřevěná lávka

OPEVNĚNÍ PRAVÉHO BŘEHU
DLAŽBA Z LOMOVÉHO KAMENE TL. 250 mm, VE SKLONU 1 : 1,5
DO BETONOVÉHO LOŽE TL. 150 mm
NA ŠTĚRKOPÍSKOVÝ PODSYP TL. 100 mm
DLAŽBA JE OPŘENA O BETONOVOU PATKU ZAPUŠTĚNOU POD DNO KORYTA

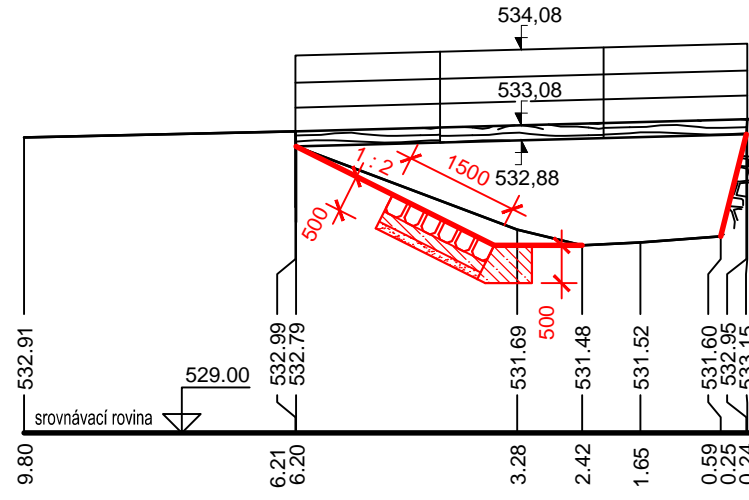


ř.km 0.438 - Betonový most se splavem

- OPĚRNÉ ZDI Z LOMOVÉHO KAMENE NA MALTU CEMENTOVOU
ČÁSTEČNĚ POUŽIT KÁMEN Z ROZEBRANÉHO ZDIVA
- PODKLADNÍ BETON TL. 100 mm

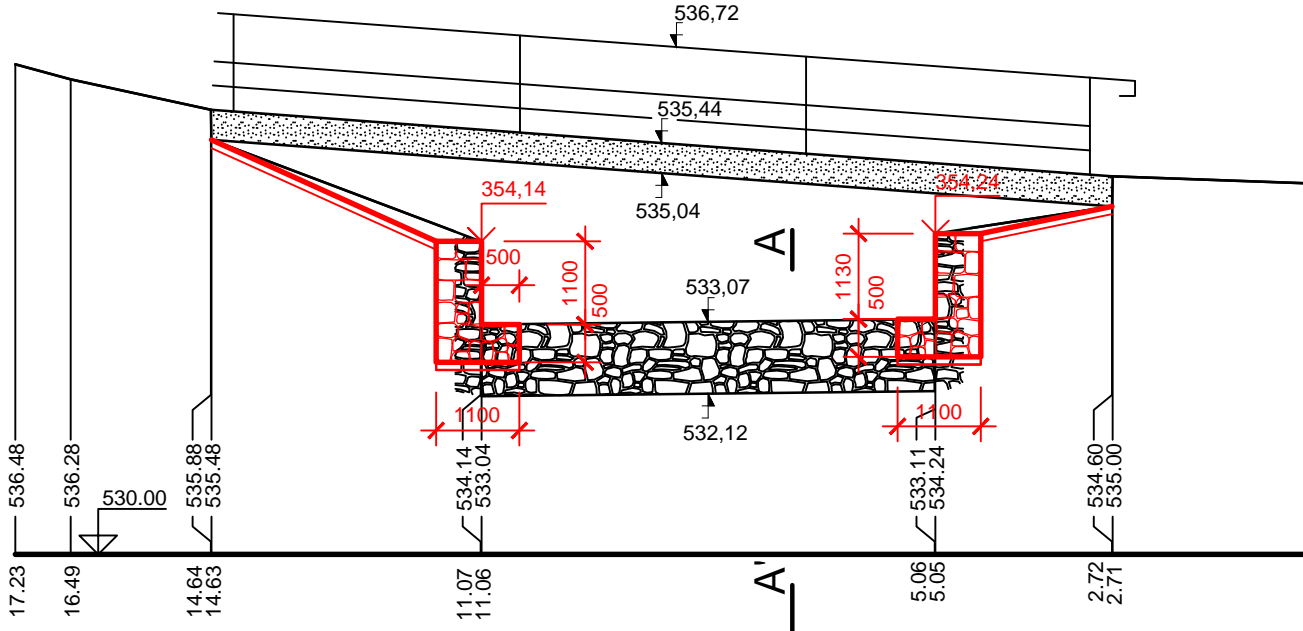


řez A - A'

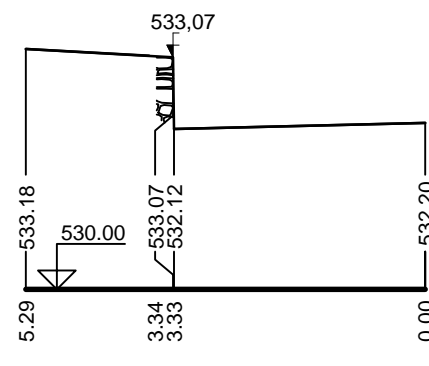

ř.km 0.564 - Kovová lávka

OPEVNĚNÍ BŘEHŮ
DLAŽBA Z LOMOVÉHO KAMENE TL. 250 mm, VE SKLONU 1 : 1,5
DO BETONOVÉHO LOŽE TL. 150 mm
NA ŠTĚRKOPÍSKOVÝ PODSYP TL. 100 mm
DLAŽBA JE OPŘENA O BETONOVOU PATKU ZAPUŠTĚNOU POD DNO KORYTA

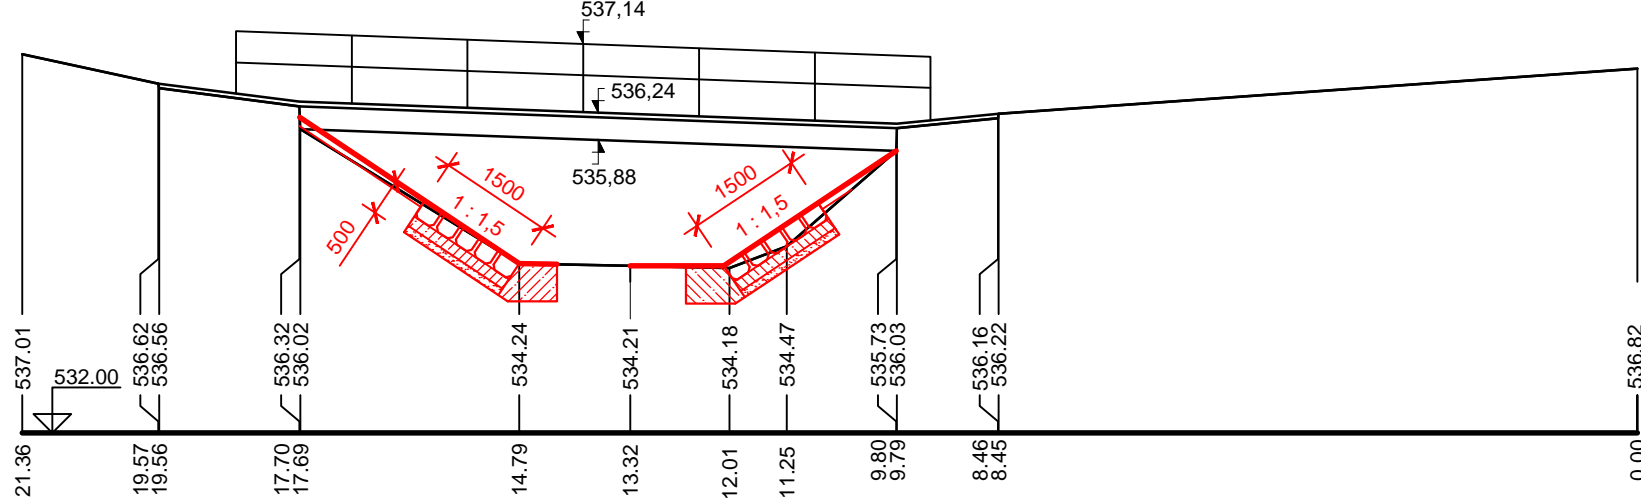

 Povodí Vltavy, státní podnik HOLEČKOVA 3178/8, 150 00 PRAHA 5			PRACOVISTĚ: Oddělení projektových činností Litvinovická 709/5 370 01 České Budějovice tel. 387 683 111	
VED. PRACOVISTĚ: Ing. Pavel FILIP			HLIN. PROJEKTU: Ing. Olga PAVLIŠOVÁ	
KRESLIL: Ing. Olga PAVLIŠOVÁ		VYPRACOVAL: Ing. Olga PAVLIŠOVÁ		
AKCE: DVT Novodomský potok, IDVT 10239422, ř. km 0,124 - 0,610 Kaplice - oprava opevnění				
PRÍLOHA: OBJEKTY			MÉRITKO: 1 : 100	
STUPEN: DSP			FORMAT: 6 x A4	
KRAJ: JIHOČESKÝ		DATUM: KVĚTEN 2018		CÍSLO ZAKÁZKY: 720/2450/18
D.4.				