

DVT Novodomský potok, IDVT 102394422, ř. km 0,124 - 0,610, Kaplice - oprava opevnění

PODÉLNÝ PROFIL  
1 : 2000/100

Legenda:

- Přítoky zleva x zprava
- Stoky zleva x zprava
- Náhony zleva x zprava
- Roury zleva x zprava

Jevy

Číslo PF

Pravý břeh


Levý břeh

Dno

Srovnávací rovina

Staničení PF

Staničení jevů

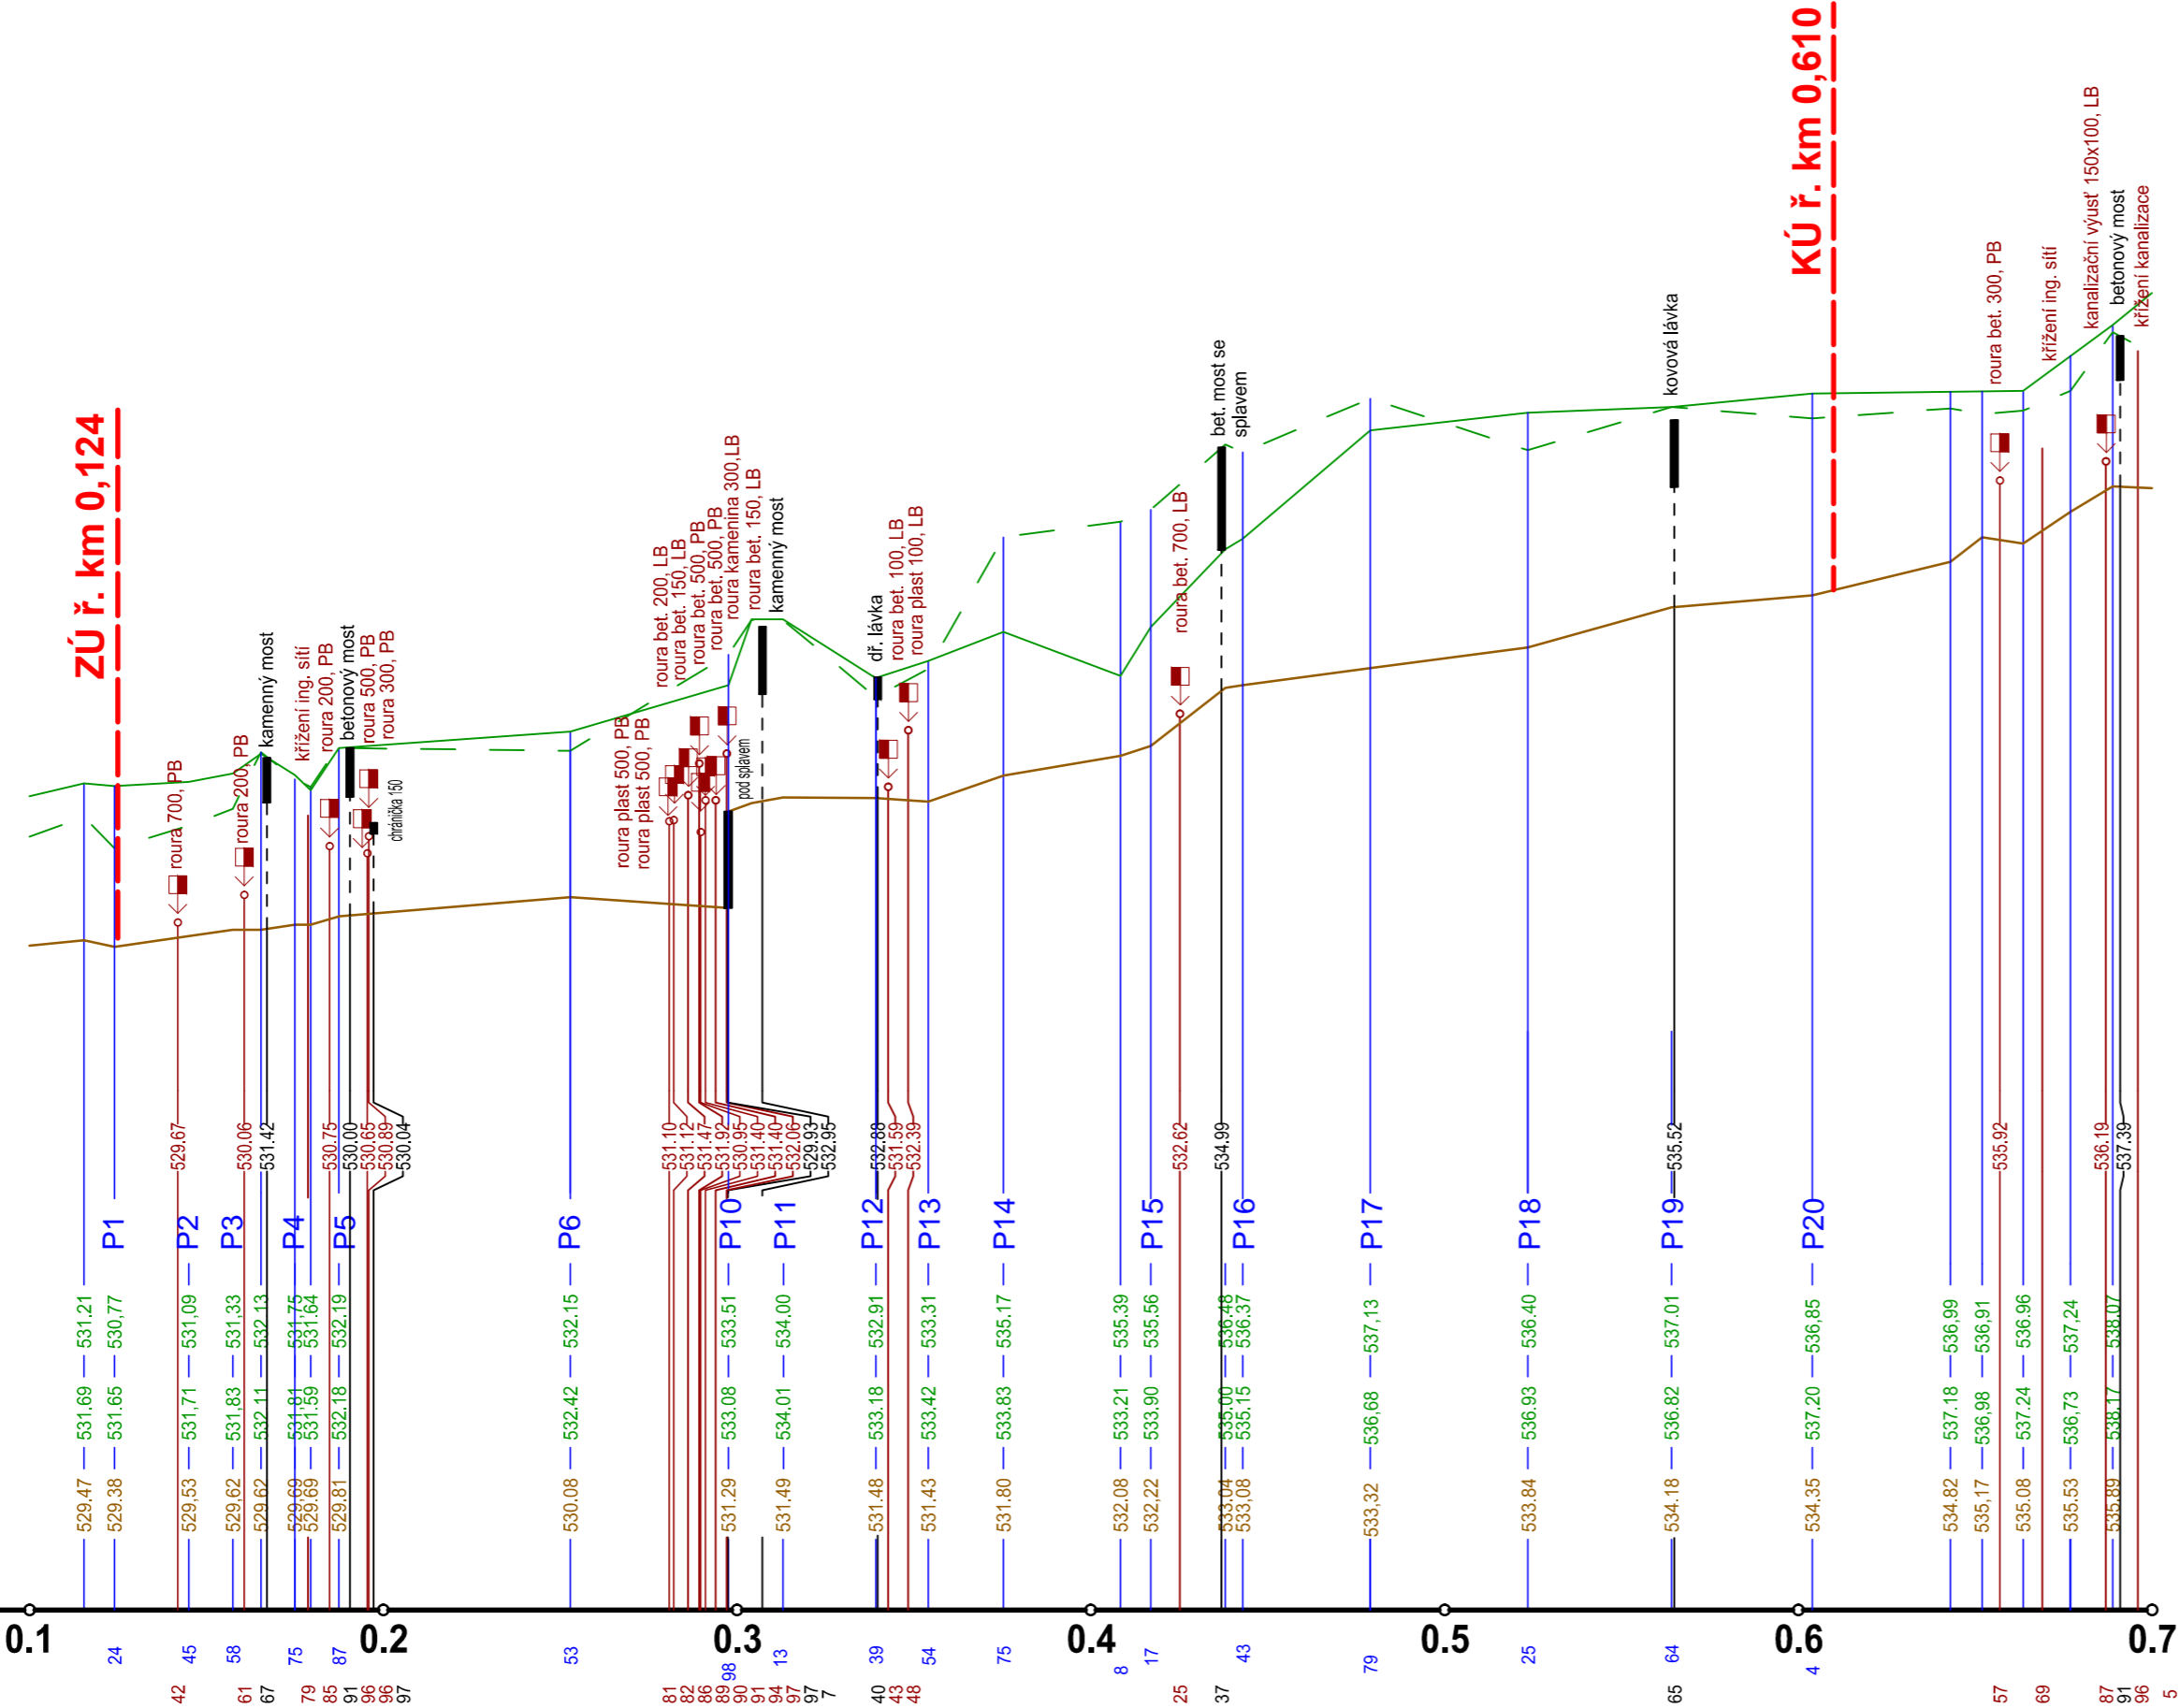

 <div><b>Povodí Vltavy, státní podnik</b> HOLEČKOVA 3178/8, 150 00 PRAHA 5</div>			<div>PRACOVISTĚ : Oddělení projektových činností Litvínovická 709/5 370 01 České Budějovice tel. 387 683 111</div>	
			<div>VED. PRACOVISTĚ : <b>Ing. Pavel FILIP</b></div>	
<div>KRESLIL : <b>Ing. Olga PAVLIŠOVÁ</b></div>		<div>VYPRACOVAL : <b>Ing. Olga PAVLIŠOVÁ</b></div>		<div>HL.INŽ.PROJEKTU : <b>Ing. Olga PAVLIŠOVÁ</b></div>
<div>AKCE : <b>DVT Novodomský potok, IDVT 10239422, ř. km 0,124 - 0,610</b> <b>Kaplice - oprava opevnění</b></div>				
<div>PŘÍLOHA : <b>PODÉLNÝ PROFIL</b></div>				<div>MĚŘITKO : 1 : 2000/100</div>
<div>STUPEN : <b>DSP</b></div>				<div>FORMAT : <b>3 x A4</b></div>
<div>KRAJ : <b>JIHOČESKÝ</b></div>		<div>DATUM : <b>KVĚTEN 2018</b></div>		<div>ČÍSLO PŘÍLOHY : <b>D.2.</b></div>
<div>OBJEDNATEL : <b>POVODÍ VLTAVY s.p. - ZHV</b></div>				<div>ČÍSLO ZAKÁZKY : <b>720/2450/18</b></div>