

Váš dopis zn.

Naše značka 17-02273

Vyřizuje Lecnar Zdeněk

Telefon +420 491 419 266

GSM brána +420 606 736008

E-mail lecnar@vakna.cz

Datum 17.5.2017

Povodí Labe, státní podnik

Víta Nejedlého 951/8

50003 Hradec Králové - Slezské Předměstí

**Žádost o vyjádření č. 206586 - Vyleťal František - Povodí Labe, státní podnik - (48172928 č. 97845)**

p.p.č. 1858/62 Hejtmánkovice, p.p.č. 1661/1 Hejtmánkovice, p.p.č. 138/5 Hejtmánkovice, p.p.č. 138/3 Hejtmánkovice, p.p.č. 138/1 Hejtmánkovice, p.p.č. 138/6 Hejtmánkovice, p.p.č. 147 Hejtmánkovice, p.p.č. 132/1 Hejtmánkovice, p.p.č. 132/2 Hejtmánkovice

Do přiložené situace jsme informativně zakreslili umístění zařízení ve správě VaK Náchod a.s. V označené lokalitě se nenachází zařízení ve správě VaK Náchod a.s. Vodovodní a kanalizační přípojky nejsou ve správě VaK Náchod a.s. O jejich polohopisné umístění žádejte u majitelů příslušných nemovitostí.

**S rekonstrukcí koryta ř.km. 2,480 - 5,540 Liščí potok (dle předložené a ověřené situace) souhlasíme bez dalších doplňujících podmínek.**

Ing. Pavel Korda  
vedoucí oddělení TPC



**Vodovody a kanalizace Náchod a.s.**  
**Kladská 1521**  
**547 01 NÁCHOD**

**Zákres zájmového území**

**Dotčená k.ú.:**

KÚ: Hejtmánkovice (638226)


**Dotčené pozemky:**



Tato žádost byla vygenerována službou **e-UtilityReport**, kterou provozuje **HRDLIČKA spol. s r. o.**



Více informací o službě naleznete na <http://www.mawis.eu>. V případě dotazu či zájmu o příjem žádostí elektronickou cestou,

kontaktujte zákaznické centrum: tel.: +420 251 618 458, e-mail: [info@mawis.eu](mailto:info@mawis.eu)

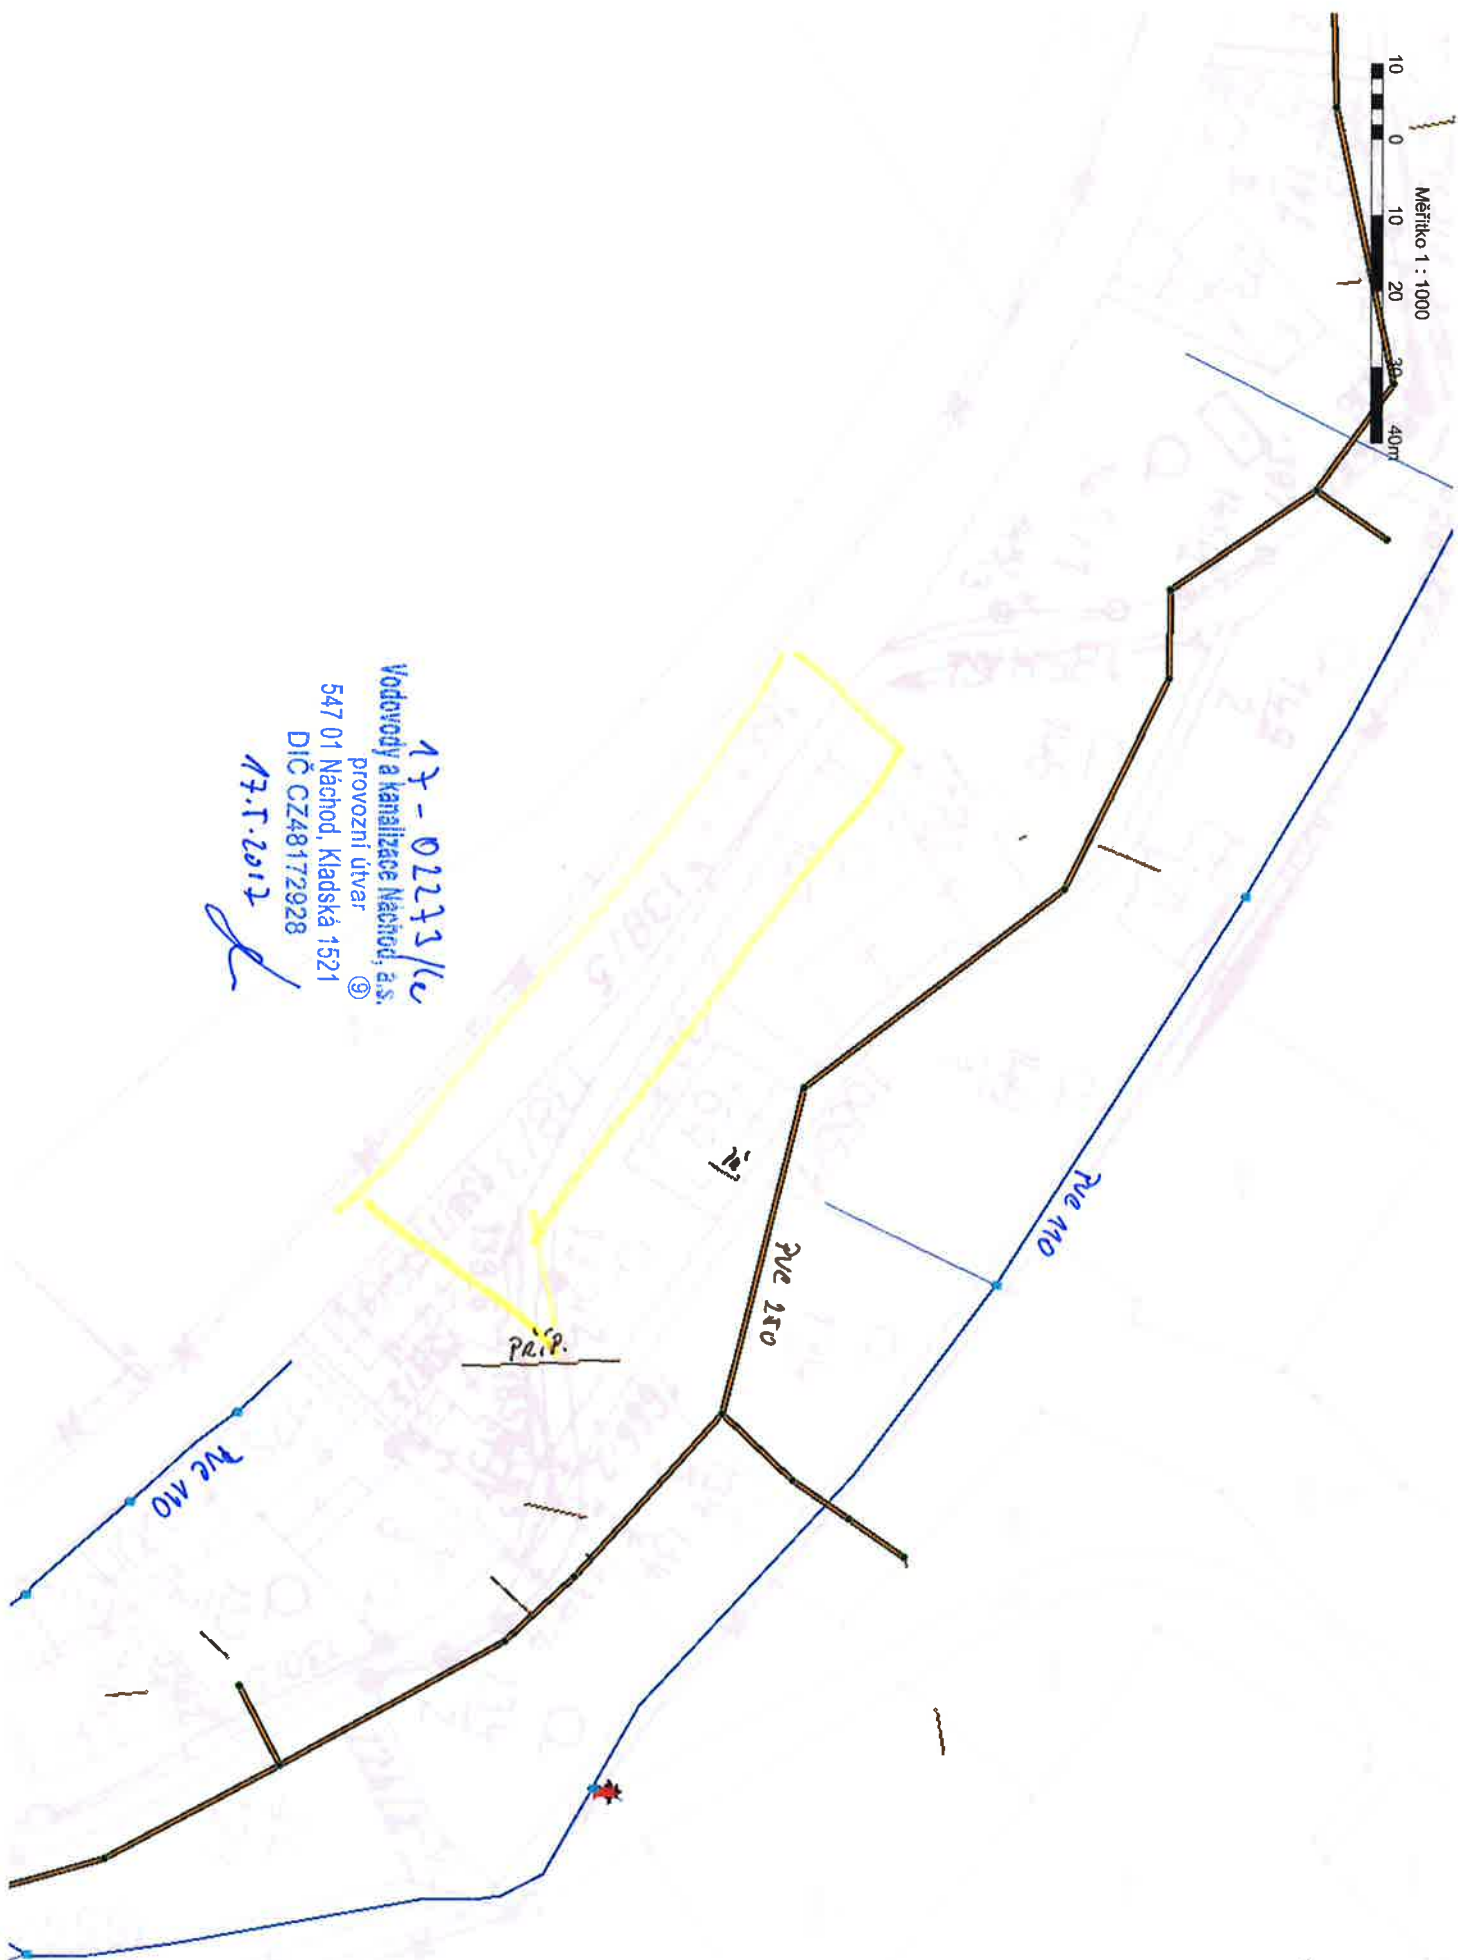


17-02273/k  
Vodovody a kanalizace Náchod, a.s.  
provozní útvar  
547 01 Náchod, Kladská 1521  
DIČ CZ48172928  
17.1.2012



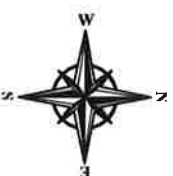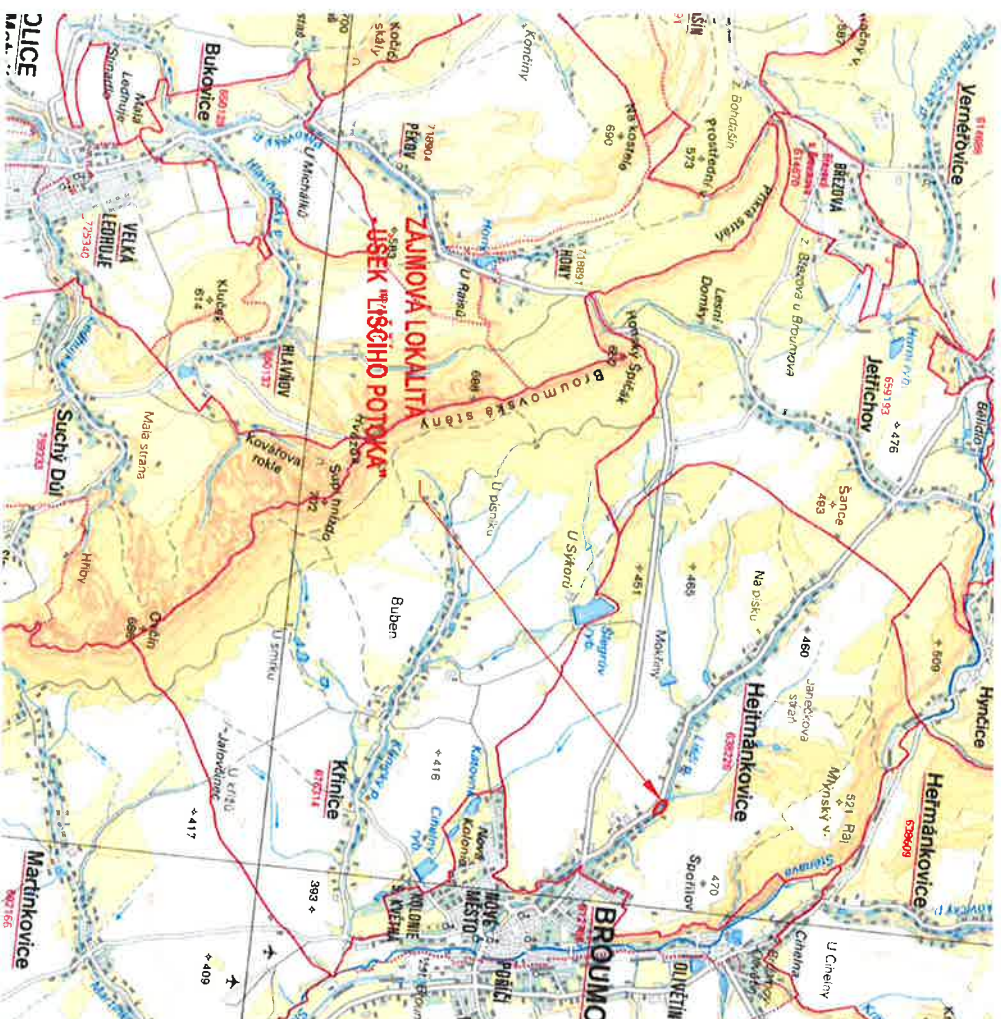


Měřítko 1 : 50 000

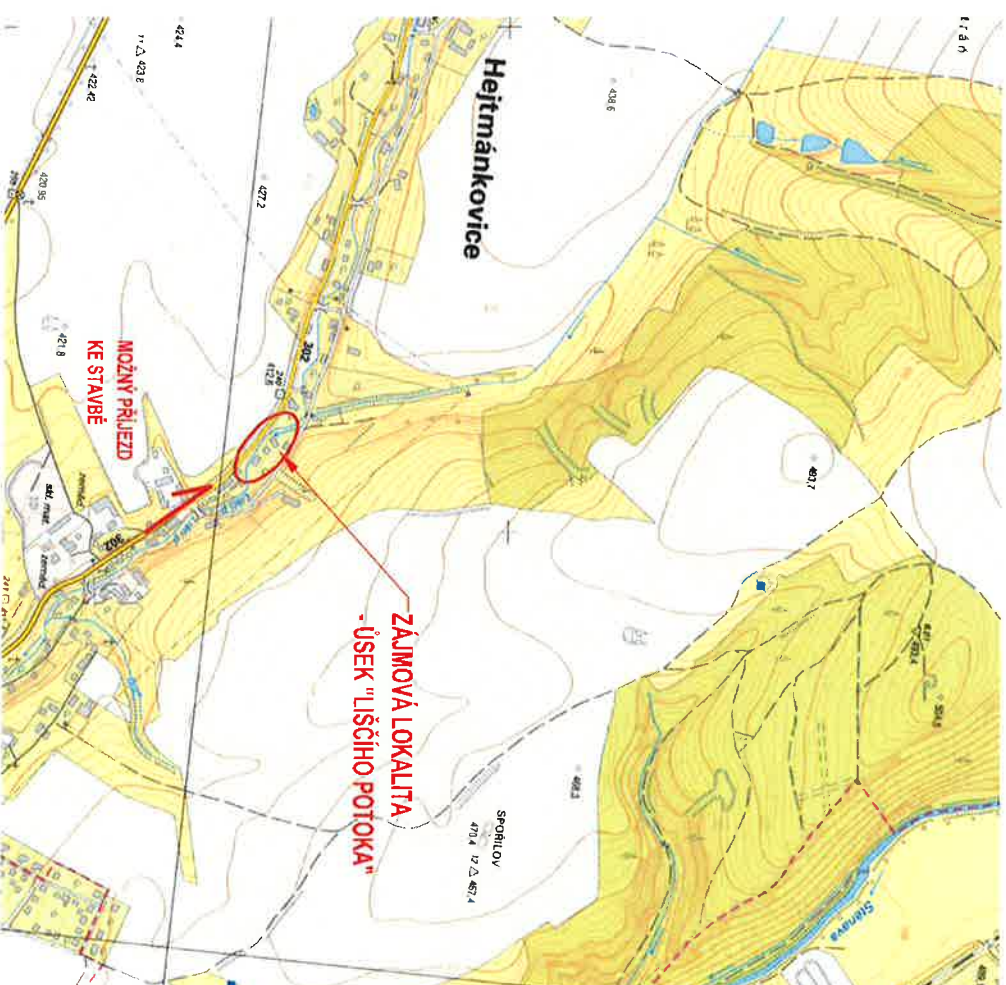

Výškový systém - Batt po vyrovnání JTSK 2.44

Ved. odd. proj.: Ing. PETR VÁVRA	Autor. tech.: FRANTIŠEK VYLETAL
Zodp. proj.: FRANTIŠEK VYLETAL	Kreslil: FRANTIŠEK VYLETAL
Kraj: Východočeský	Obec: Broumov
Investor: Povodí Labe, státní podnik, Hradec Králové	K.Ú.: Hejtmánkovice
Název akce:	
Liščí potok, Hejtmánkovice, rekonstrukce koryta, ř. km 2,480 - 2,540	
Příloha:	
Přehledná situace	
	
Povodí Labe, státní podnik Vlna Mlýnská 551, 560 00 Hradec Králové Hradec Králové	
Datum	duben 2017
Stupeň	DUR
Pořadové číslo	3531
Číslo stavby	Č. přílohy
219160033	
Měřítko	
1 : 10 000	C.1