




POHLED SEVERO–ZÁPADNÍ

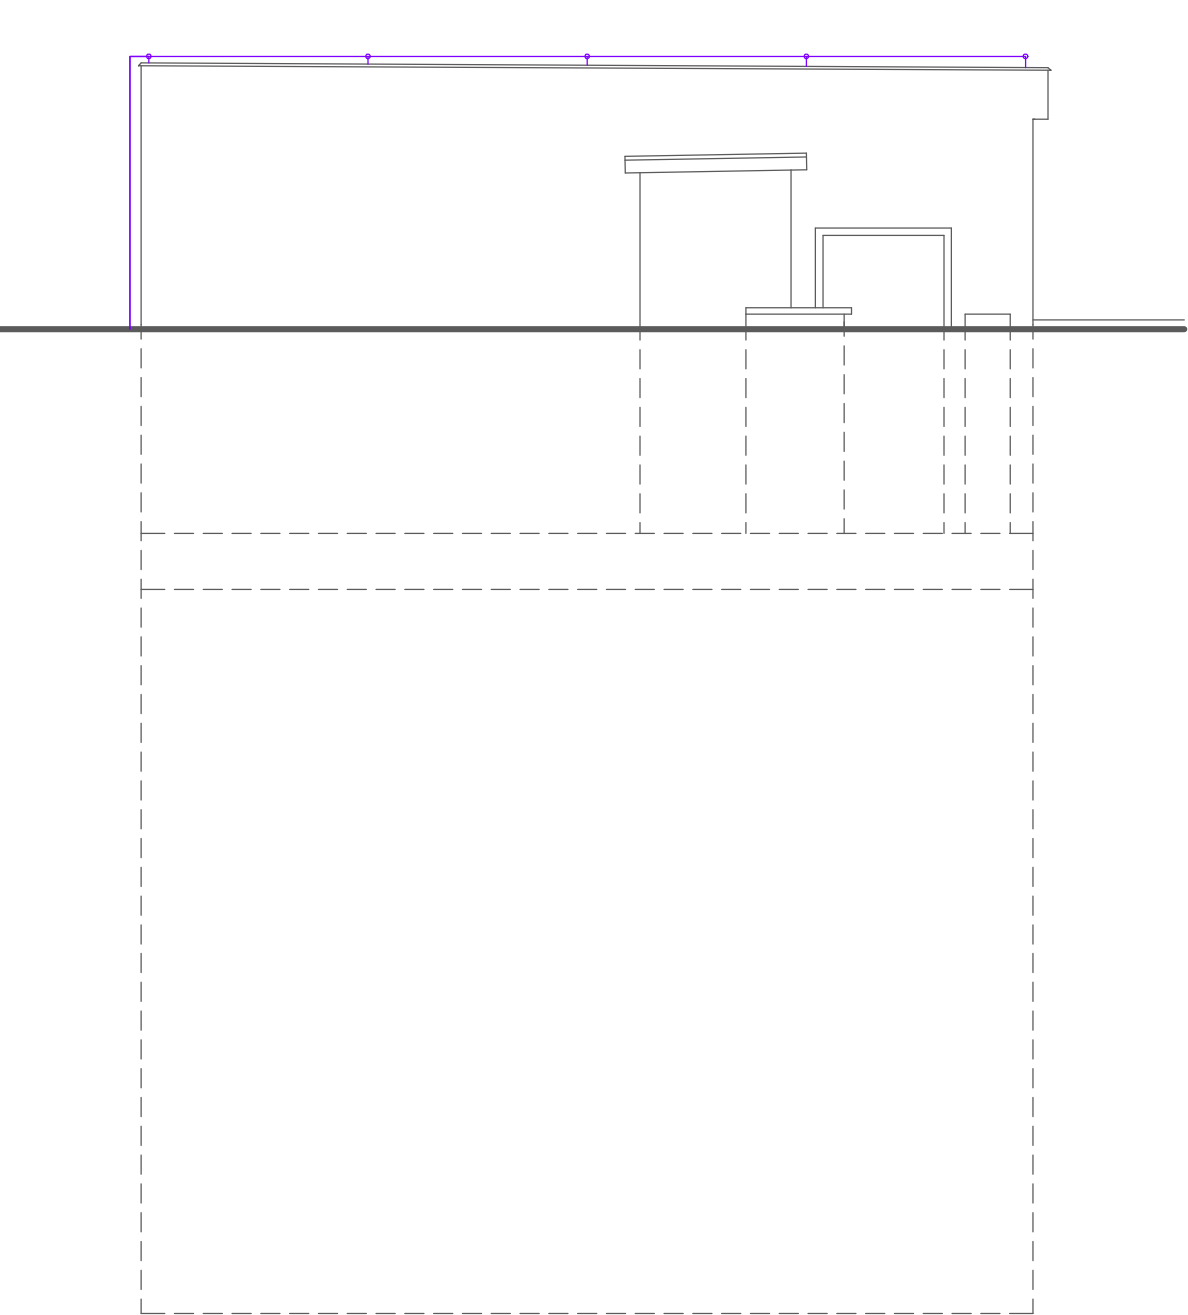

POHLED JIHO–ZÁPADNÍ

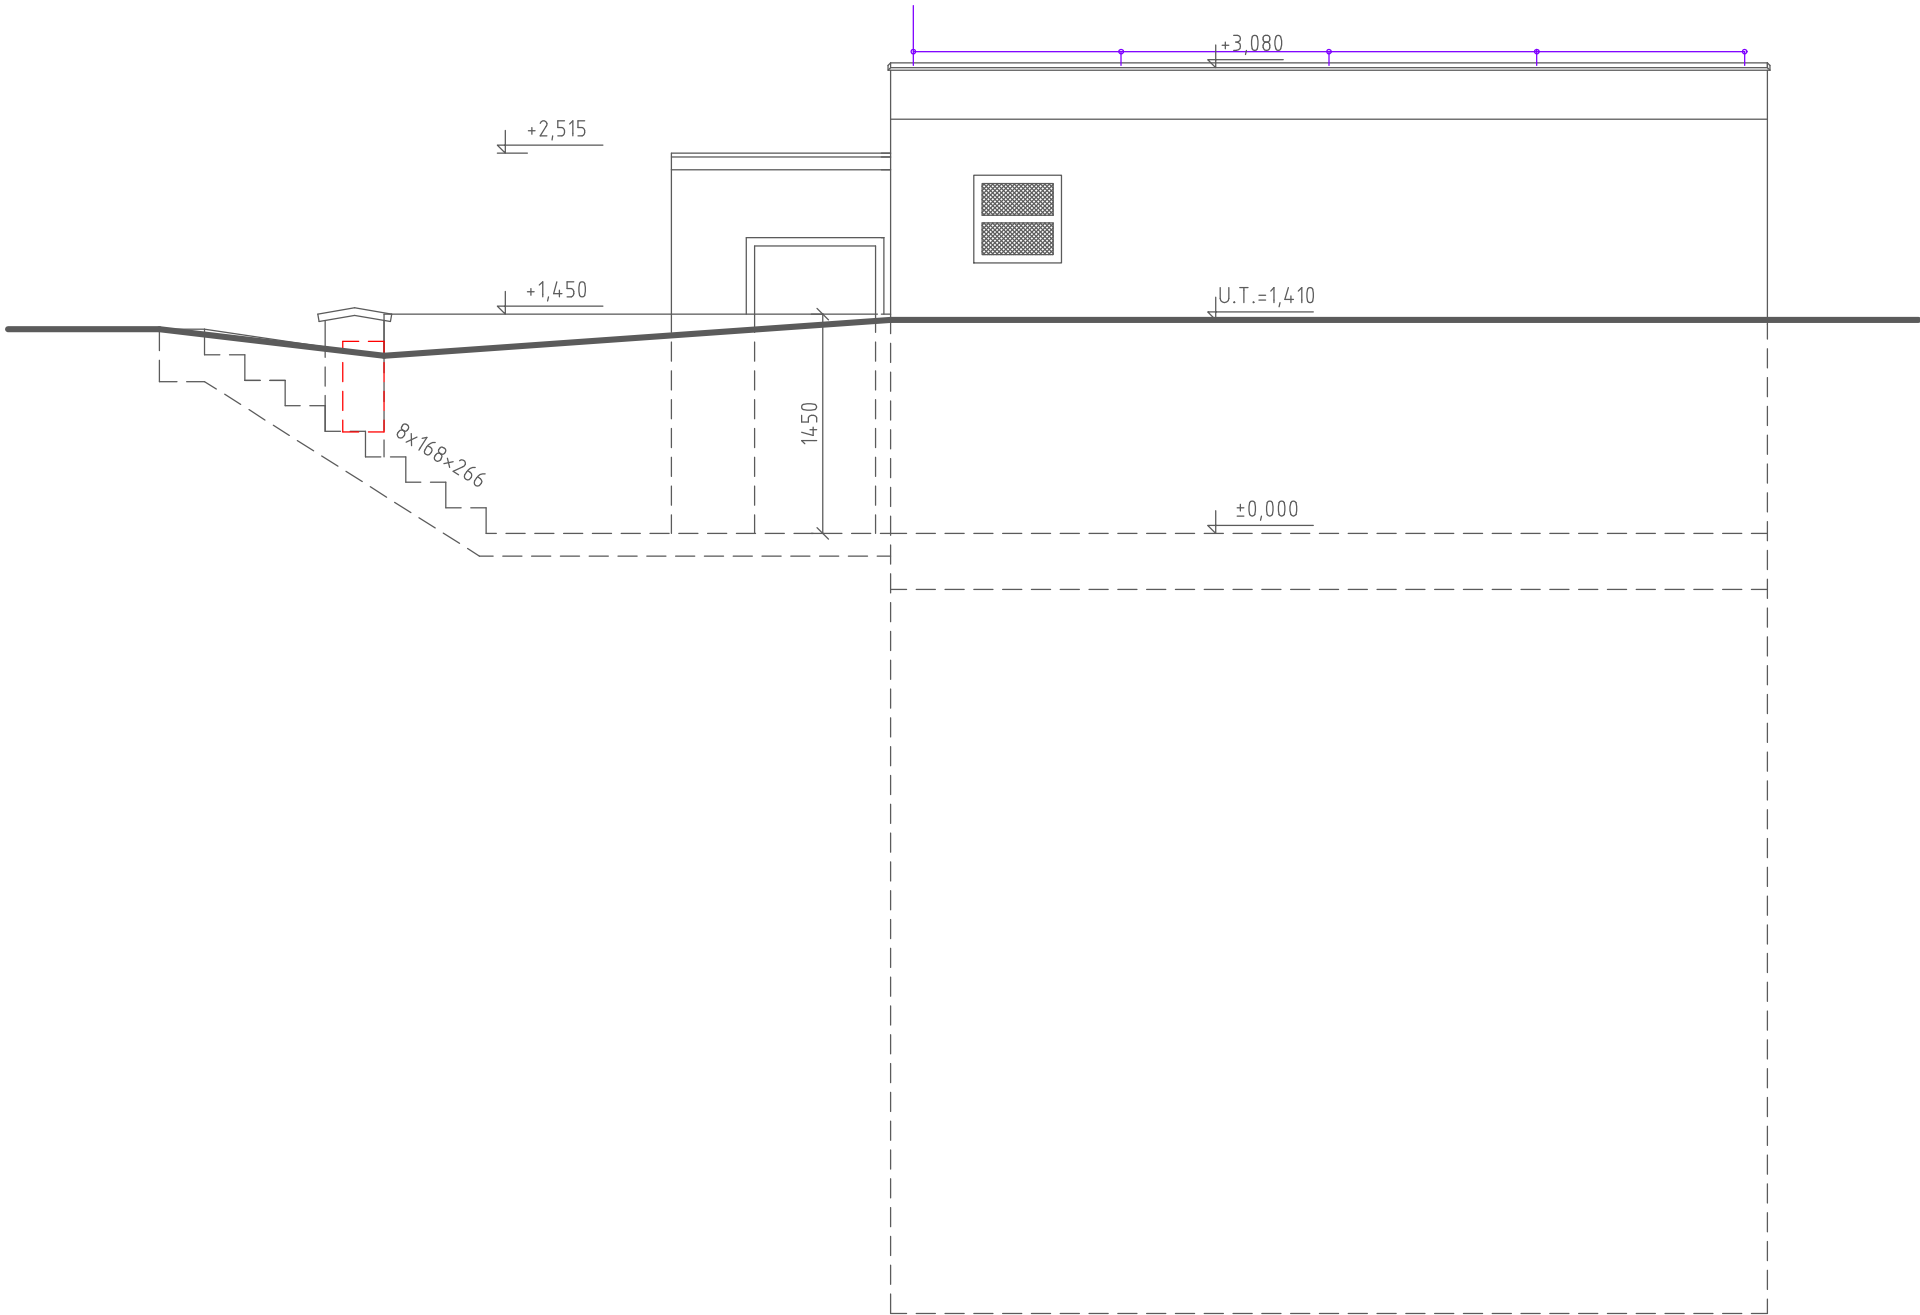

Změna Revision					Jméno Name			Datum Date		
Vypracoval / Approved by Ing. Stanislav Ryšánek				Kontroloval / Controlled by Ing. Zdeněk Pešek	Schválil Ing. Stanislav Ježek	<div><div><b>Ing. ZDENĚK PEŠEK</b> ŠADOVÁ 310, DRUŽEC IČO 40914518 DIČ CZ 6103191512 tel./fax: 312245017 www.gpprojektykladensko.com zpesek@volny.cz</div></div>			Kopie Copy	
Zákazník / Client Výzkumný ústav rostl. výroby, v. v. i., Drnovská 507/73, Ruzyně										
Místo stavby / Place building Objekt na poz. par.č. st. 1265/18 a 1265/1 v k.ú. Ruzyně [729710]										
Projekt / Project										
<b>REKONSTRUKCE PŘEČERPÁVACÍHO OBJEKTU VÚRV</b>						Datum / Date 07/2018		Number A4 2		
						Měřítko / Scale 1:50		Stupeň / Phase DOS		
Název výkresu / Title						Archivní číslo / Drawing No.				Rev.
D.1.1 ARCH. A STAVEBNÉ TECHNICKÉ ŘEŠENÍ						46_2018		1.1.06		
STÁVAJÍCÍ STAV POHLEDY SZ A JZ										