



POHLED JIHO—VÝCHODNÍ

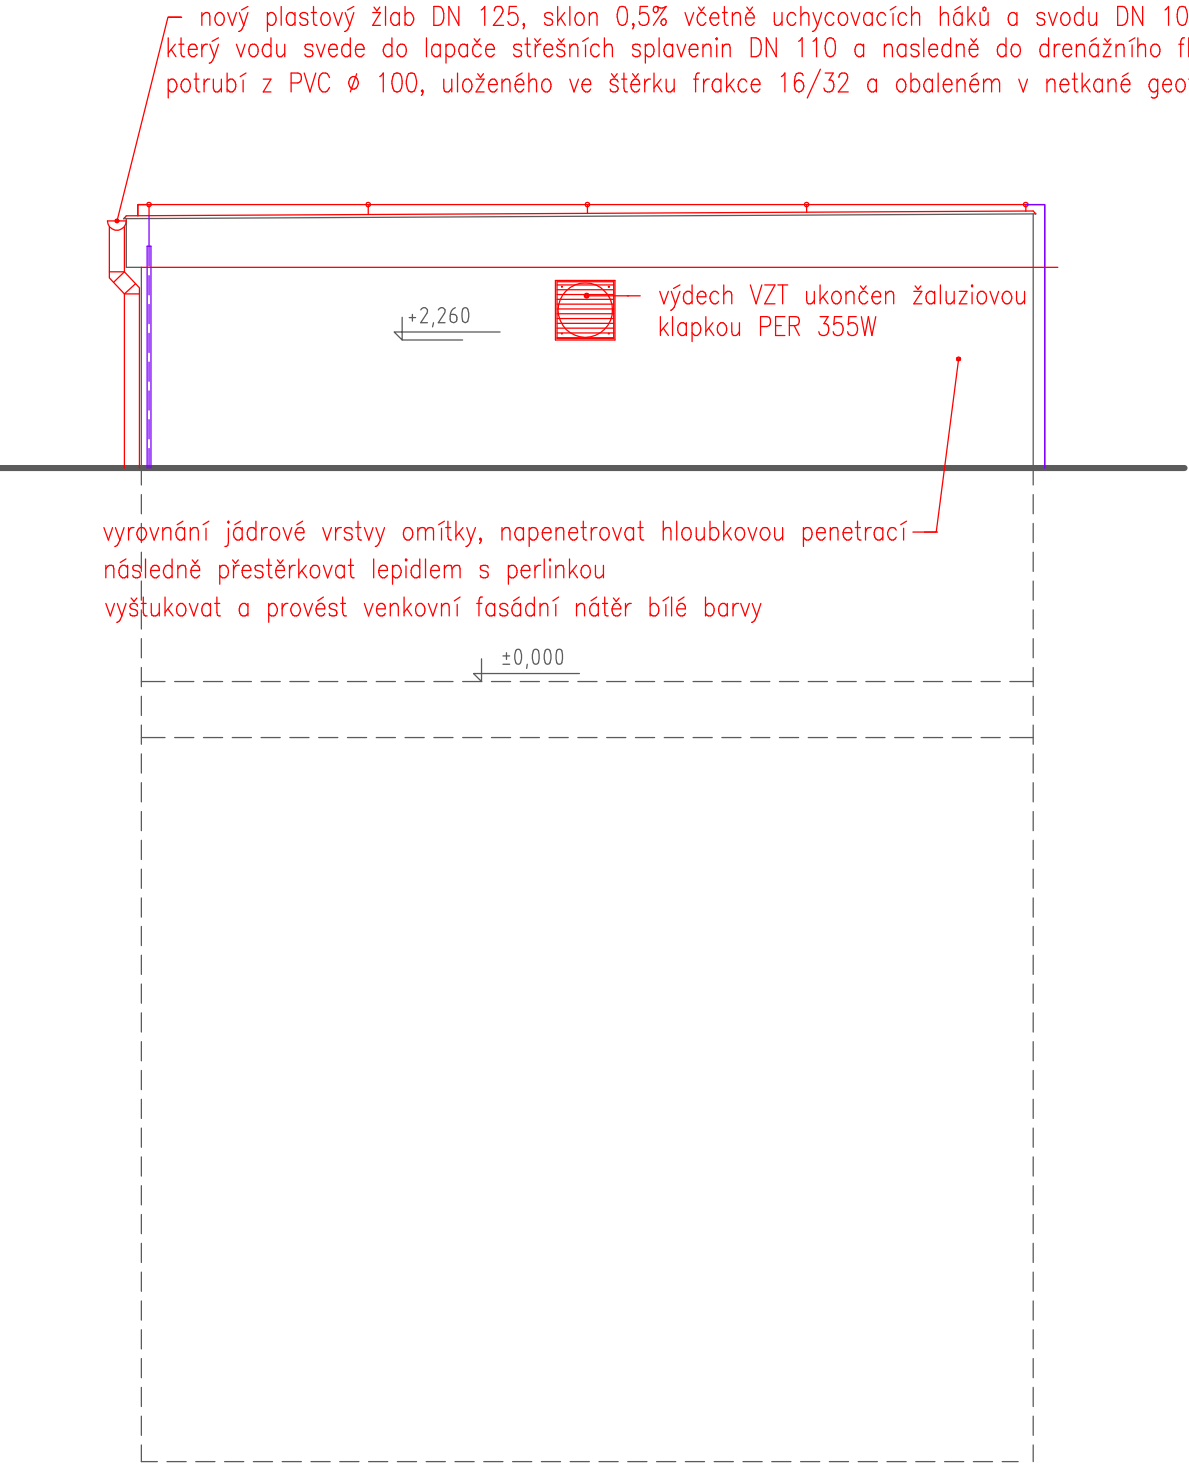

POHLED SEVERO—VÝCHODNÍ

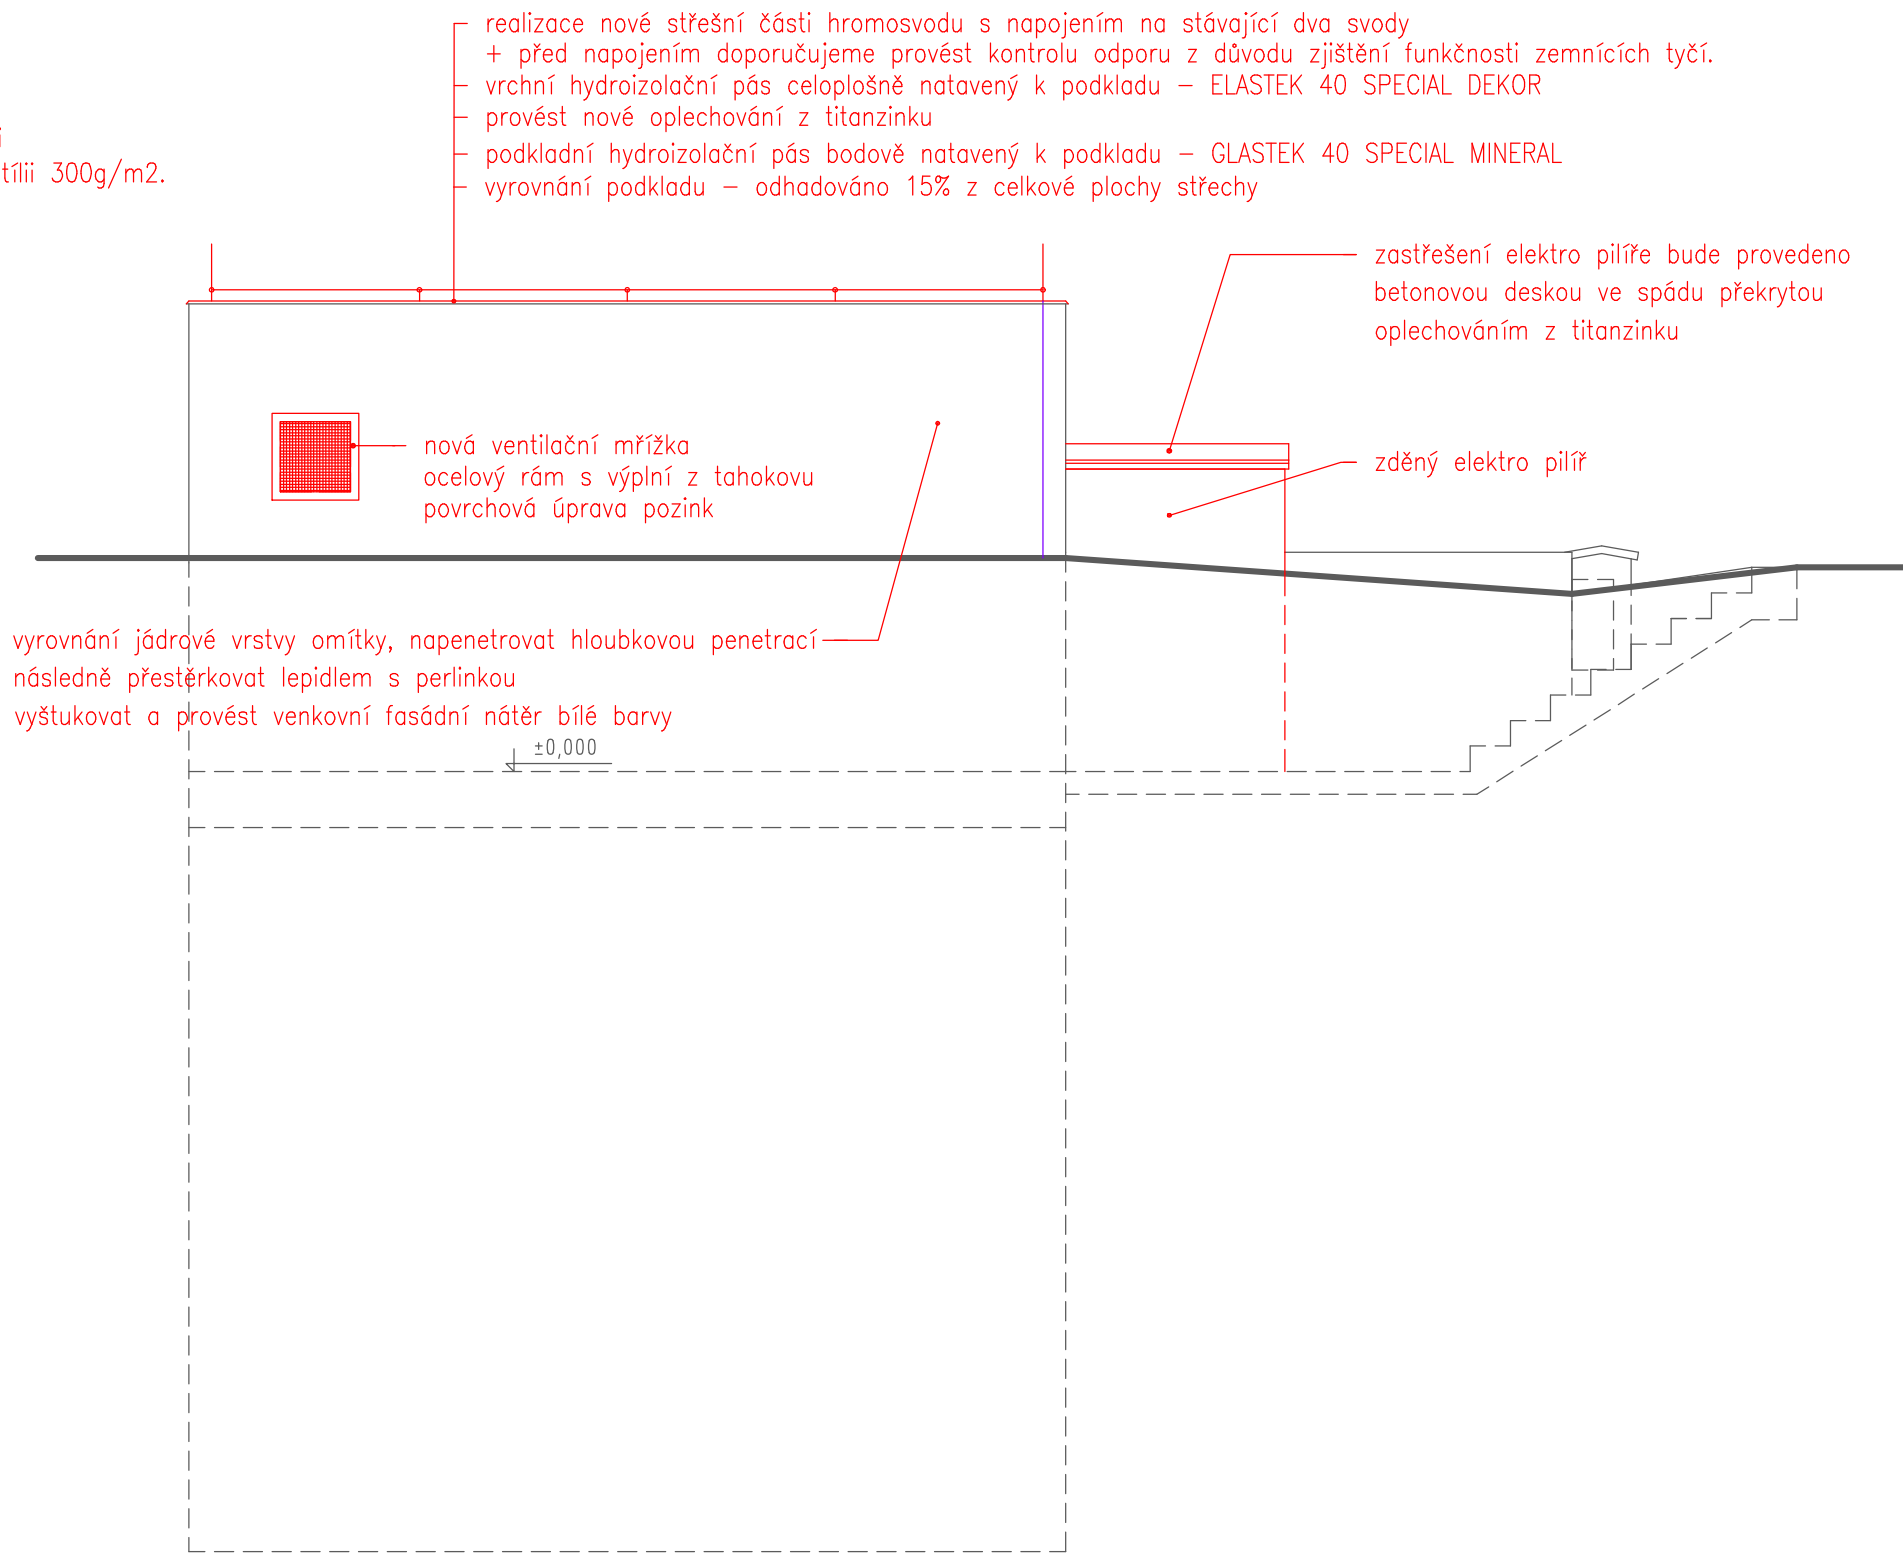

Změna Revision						Jméno Name				Datum Date			
Vypracoval / Approved by Ing. Stanislav Ryšánek					Kontroloval / Controlled by Ing. Zdeněk Pešek		Schválil Ing. Stanislav Ježek		<div><div><div>GP</div></div><div>Ing.ZDENĚK PEŠEK ŠADOVÁ 310 , DRUŽEC IČO 40914518 DIČ CZ 6103191512 tel./fax: 312245017 www.gpprojektykladensko.com zpesek@volny.cz</div></div> <div>Kopie Copy</div>				
Zákazník / Client Výzkumný ústav rostl. výroby, v. v. i., Drnovská 507/73, Ruzyně													
Místo stavby / Place building Objekt na poz. par.č. st. 1265/18 a 1265/1 v k.ú. Ruzyně [729710]													
Projekt / Project													
REKONSTRUKCE PŘEČERPÁVACÍHO OBJEKTU VÚRV							Datum / Date 07/2018		Number A4 2				
							Měřítko / Scale 1:50		Stupeň / Phase DOS				
Název výkresu / Title							D.1.1 ARCH. A STAVEBNĚ TECHNICKÉ ŘEŠENÍ		Archivní číslo / Drawing No.			Rev.	
NOVÝ STAV POHLEDY JV A SV									46_2018			1.1.19	