


ŘEZ A-A'

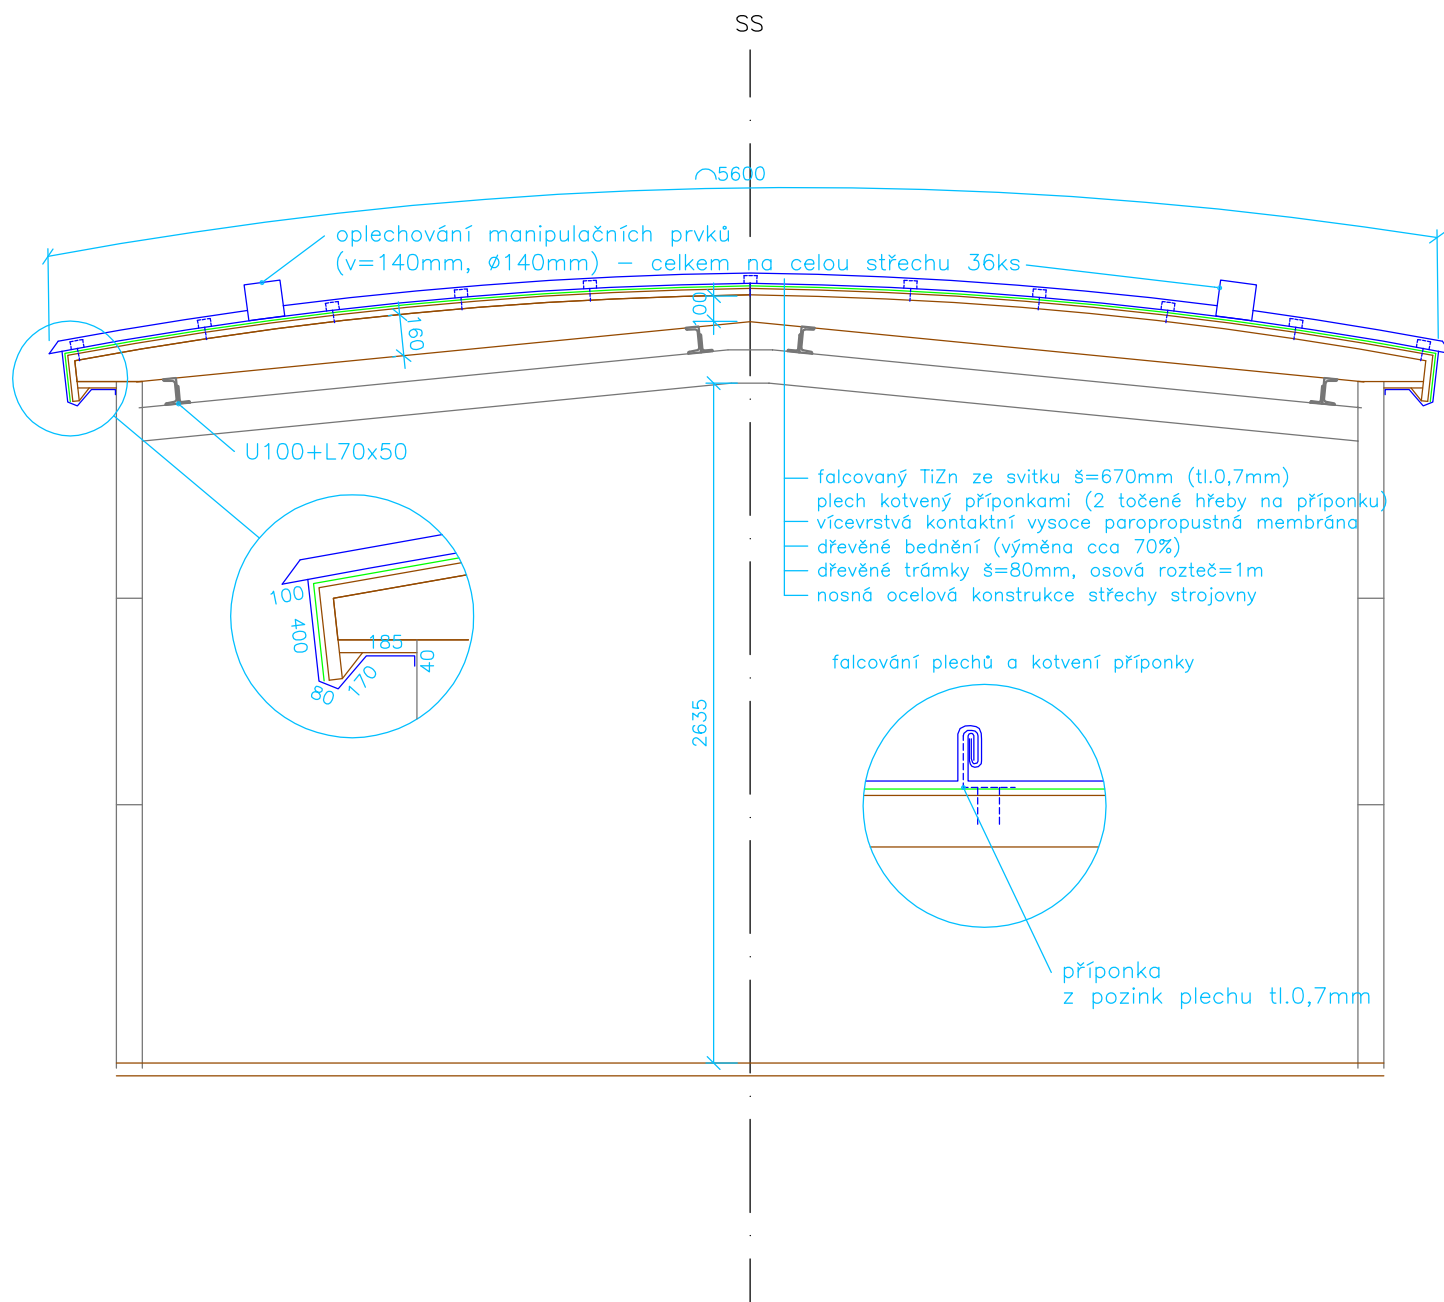

Poznámka: kotvení střeby dle technické zprávy a jejích příloh (zejména dle přílohy č.2)

VYPRACOVAL Ing. Jan Bělík ml.	KRESLIL Vojtěch Hamala	ZODP. PROJEKTANT Ing. Jan Bělík ml.
KRAJ: Ústecký	OBEC: Ústí nad Labem	
INVESTOR: Povodí Labe, státní podnik		
AKCE:		
VD Střekov, oprava střeby strojovny jezu		
OBSAH VÝKRESU:		
ŘEZ A-A'		
FORMÁT		1 x A4
DATUM		01/2018
STUPEŇ		TP
ČÍSLO PROJEKTU		1080.01.18
MĚŘÍTKO		-
ČÍSLO PARÉ		ČÍSLO VÝKRESU
		D2.1



Severní stavební a.s.
Masarykova 633
400 01 Ústí nad Labem
IČO: 467 09 479 Tel: 472 742 929