

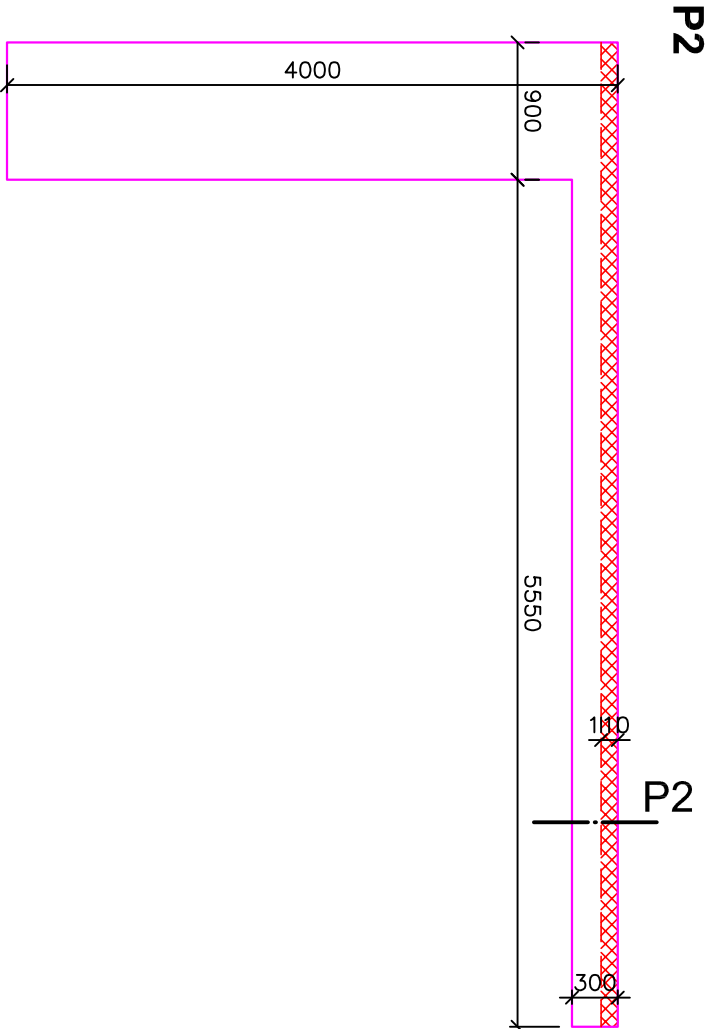
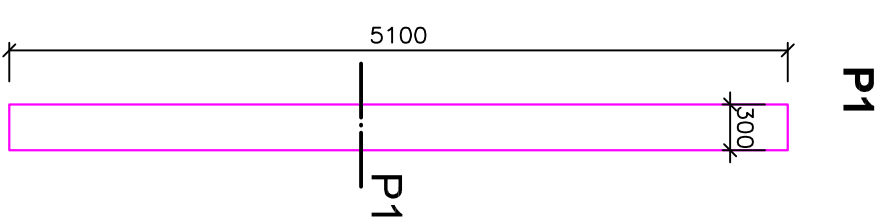
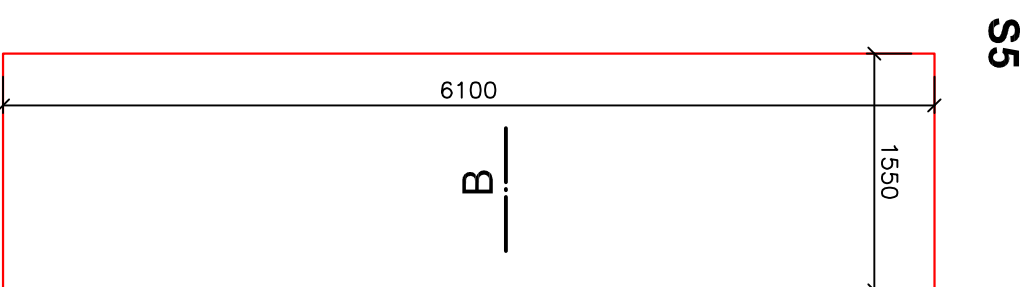
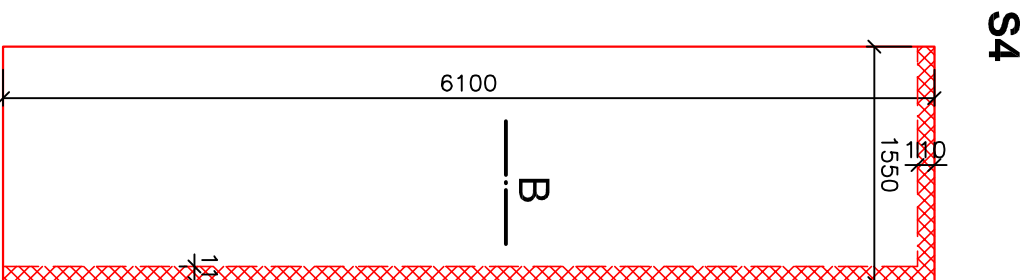
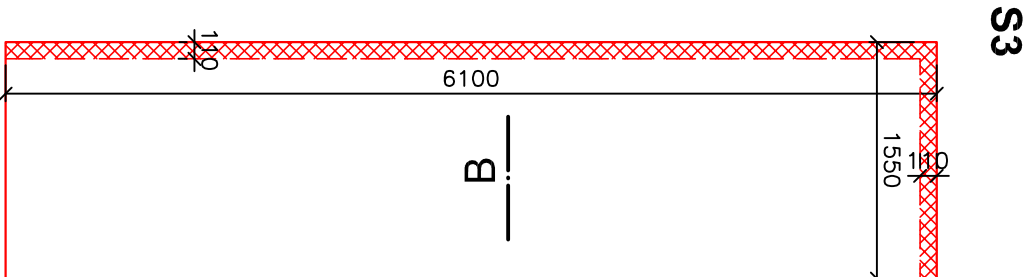
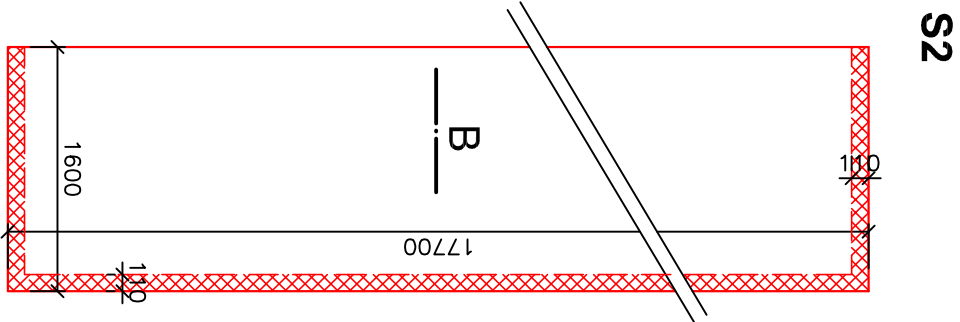


M=1:50

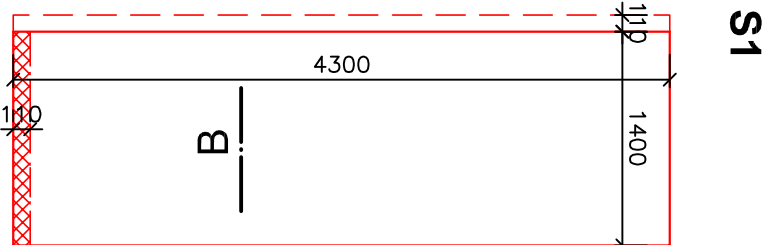

M=1:100

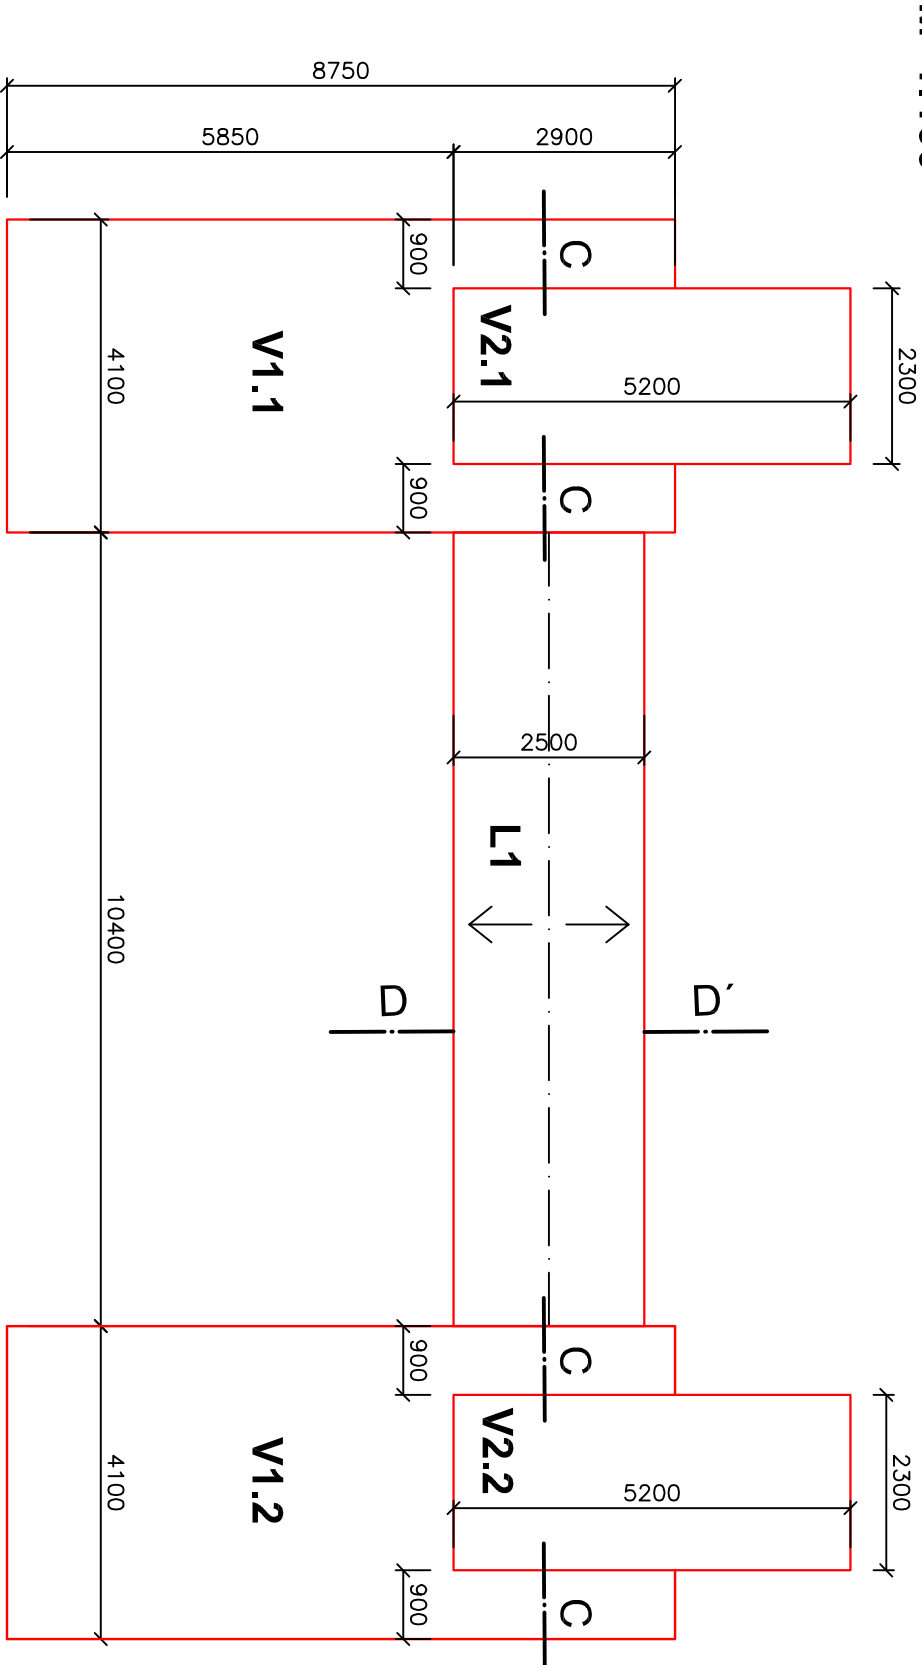

LEGENDA:

- - - - - pilíř bez příždívký (ozub) (viz. Detail A)
- ▤ - cihelná příždívká pilíře na odbourání (viz. Detail B)

VYPRACOVAL		KRESLIL	ZODP. PROJEKTANT
Ing. Jan Bělik ml.		Vojtěch Hamala	Ing. Jan Bělik ml.
KRAJ:	Ústecký	OBEČ:	Ústí nad Labem
INVESTOR: Povodí Labe, státní podnik			
AKCE:			
VD Střekov, oprava střechy strojovny jezu			
OBSAH VÝKRESU:			
PŮDORYSY			

<div><div><div>SEVERNÍ</div><div>STAVEBNÍ</div></div><div><div>400 01</div><div>Ústí nad Labem</div></div></div> <div>Severní stavební a.s. Masarykova 633 400 01 Ústí nad Labem IČO: 467 09 479 Tel: 472 742 929</div>		FORMÁT	2 x A4
DATUM		01/2018	
STUPĚŇ		TP	
ČÍSLO PROJEKTU		1080.01.18	
MĚŘÍTKO		1:50	
ČÍSLO PARÉ		ČÍSLO VÝKRESU	
D1.1			