




ŘEZ D-D'

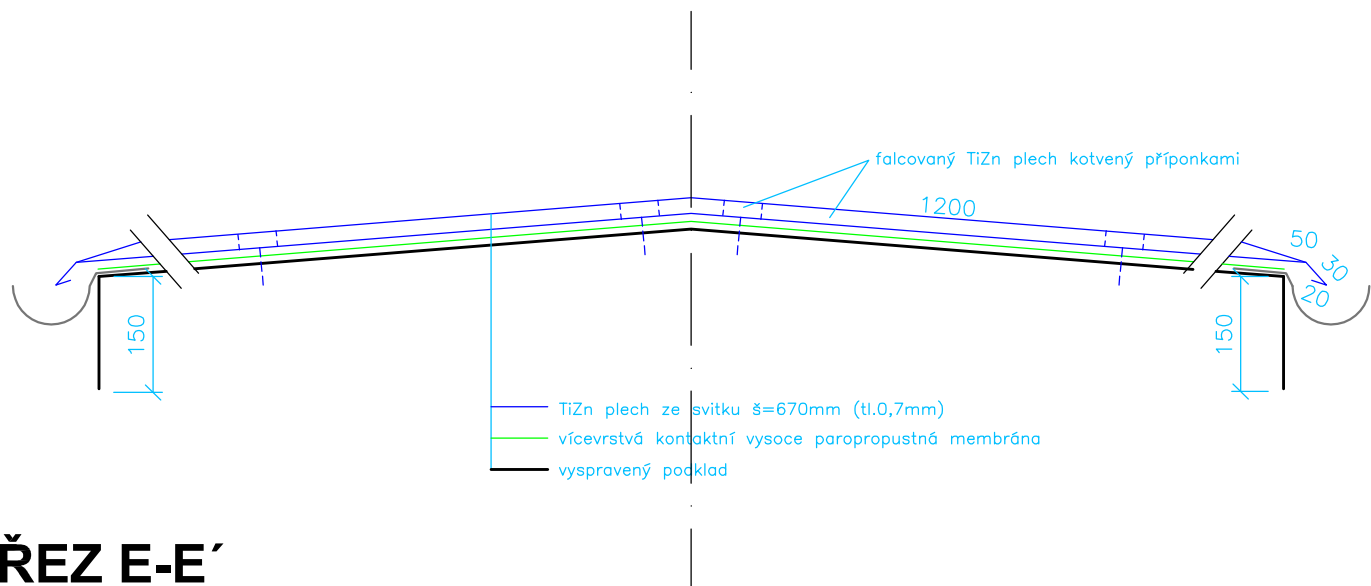

ŘEZ E-E'

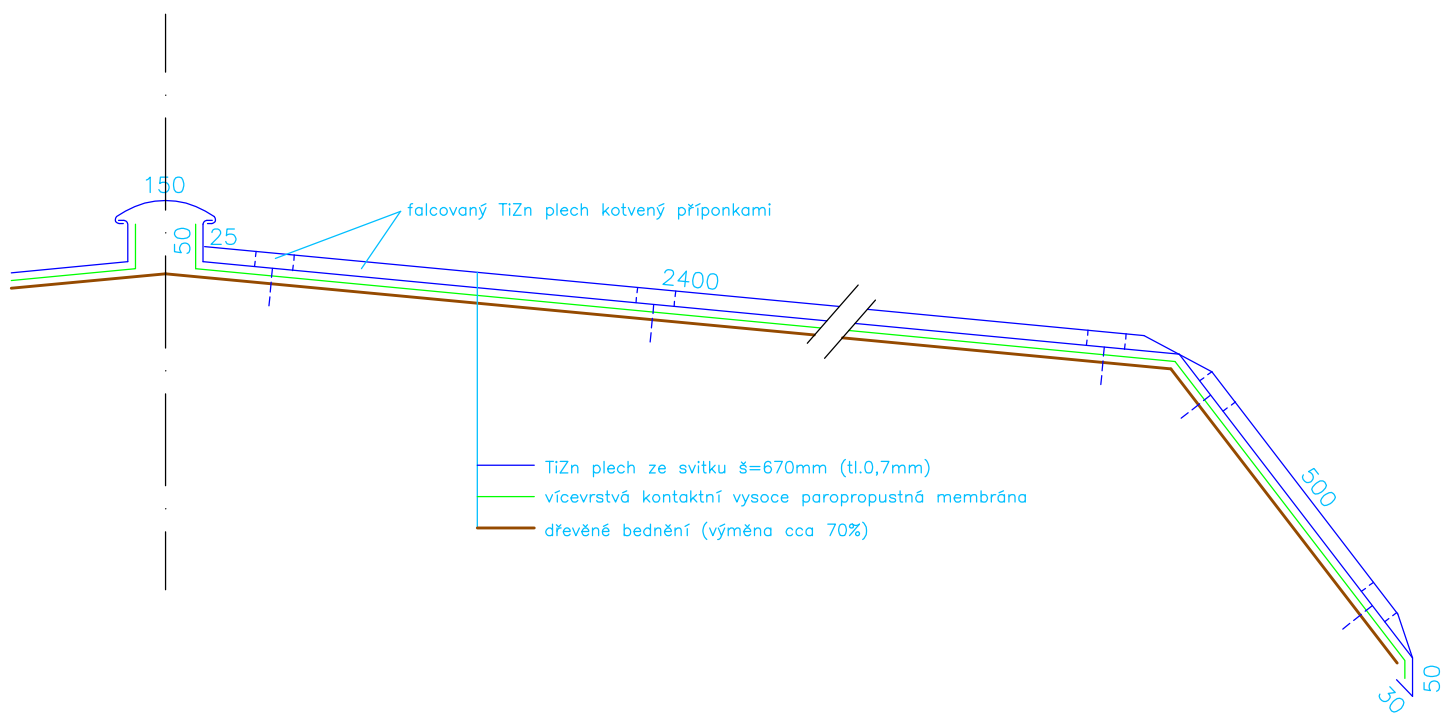

Poznámka: kotvení střechy dle technické zprávy a jejích příloh (zejména dle přílohy č.2)

VYPRACOVAL		KRESLIL		ZODP. PROJEKTANT		<div><div>Severní stavební a.s. Masarykova 633 400 01 Ústí nad Labem IČO: 467 09 479 Tel: 472 742 929</div></div>			
Ing. Jan Bělík ml.		Vojtěch Hamala		Ing. Jan Bělík ml.					
KRAJ: Ústecký			OBEC: Ústí nad Labem						
INVESTOR: Povodí Labe, státní podnik									
AKCE: VD Střekov, oprava střechy strojovny jezu						FORMÁT		1 x A4	
						DATUM		01/2018	
						STUPEŇ		TP	
						ČÍSLO PROJEKTU		1080.01.18	
						MĚŘÍTKO		-	
OBSAH VÝKRESU: ŘEZ D, E						ČÍSLO PARÉ		ČÍSLO VÝKRESU D2.4	