




P1 ř.km 0.000

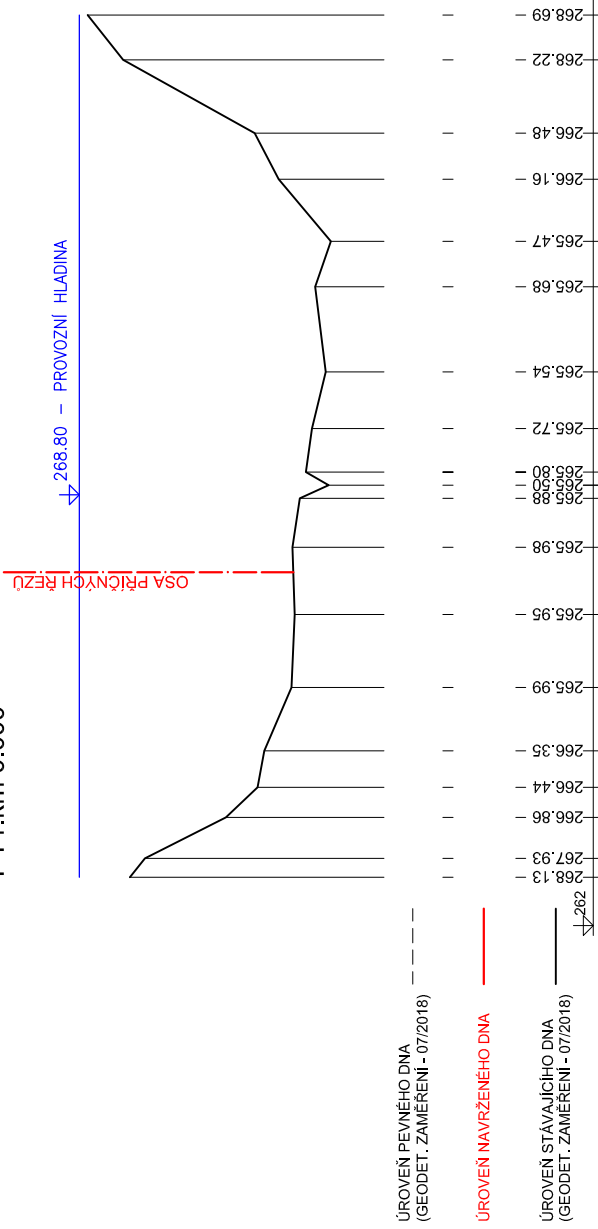


P2 ř.km 0.013

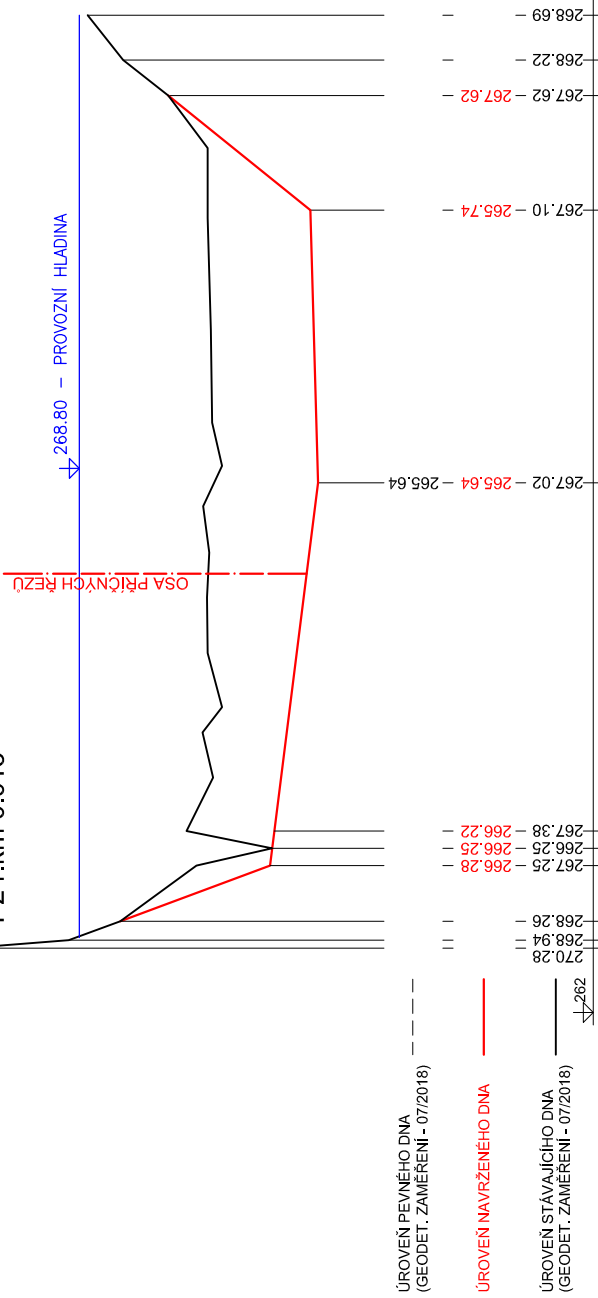


P3 ř.km 0.030

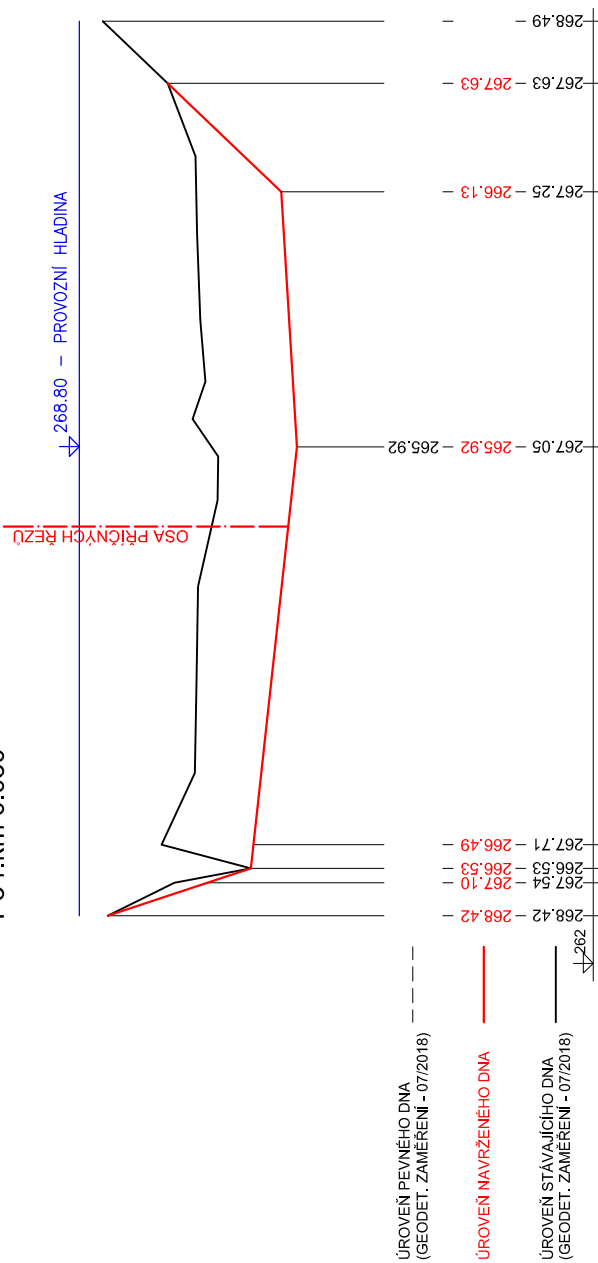


P4 ř.km 0.060

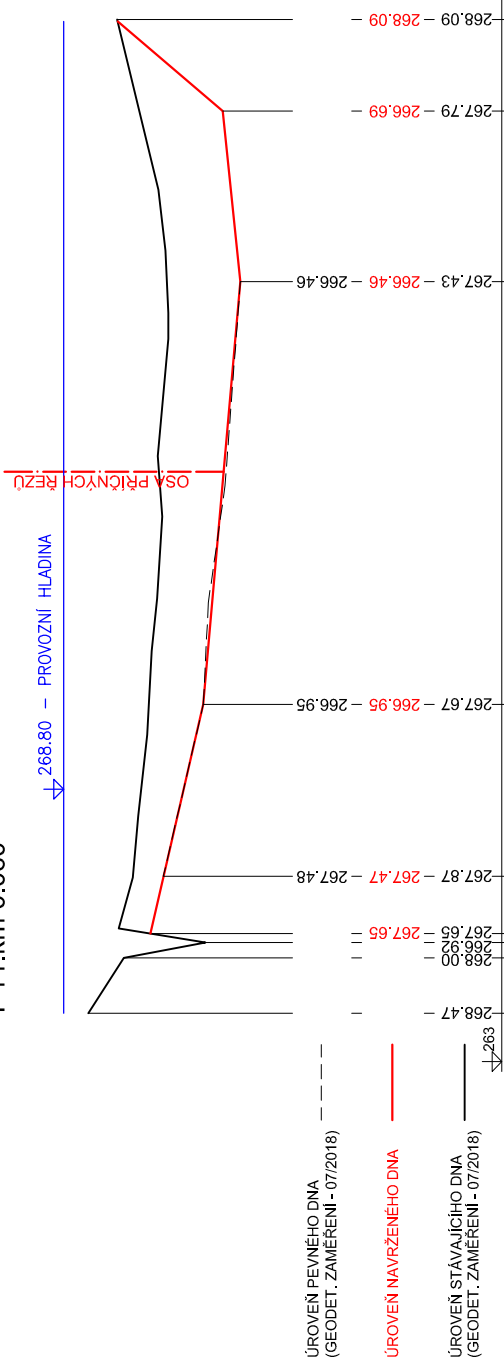


P5 ř.km 0.090

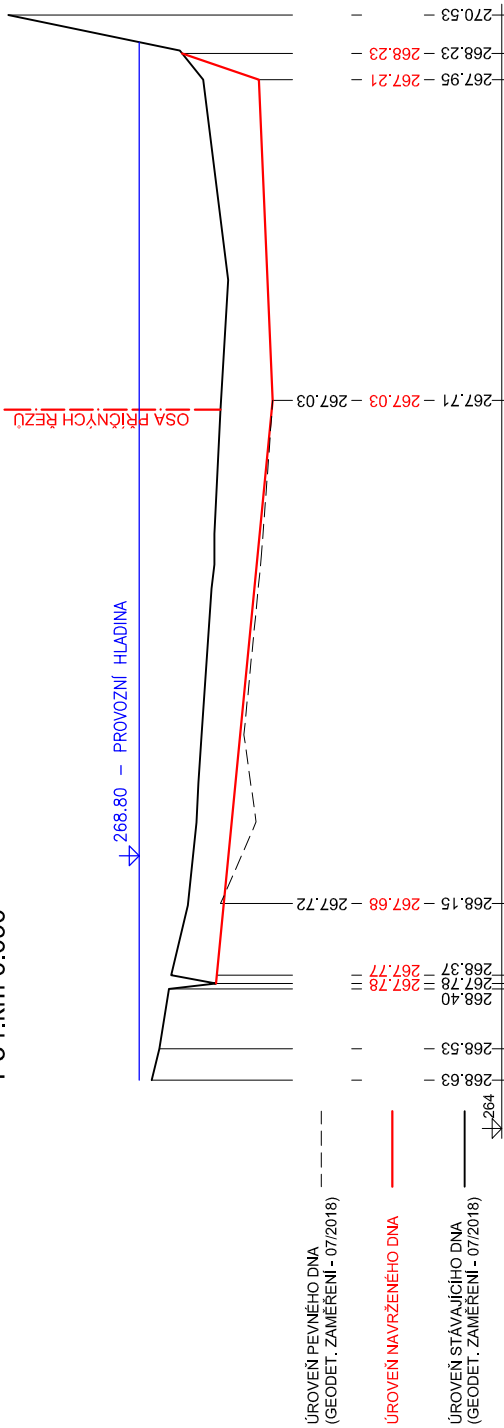

P6 ř.km 0.112

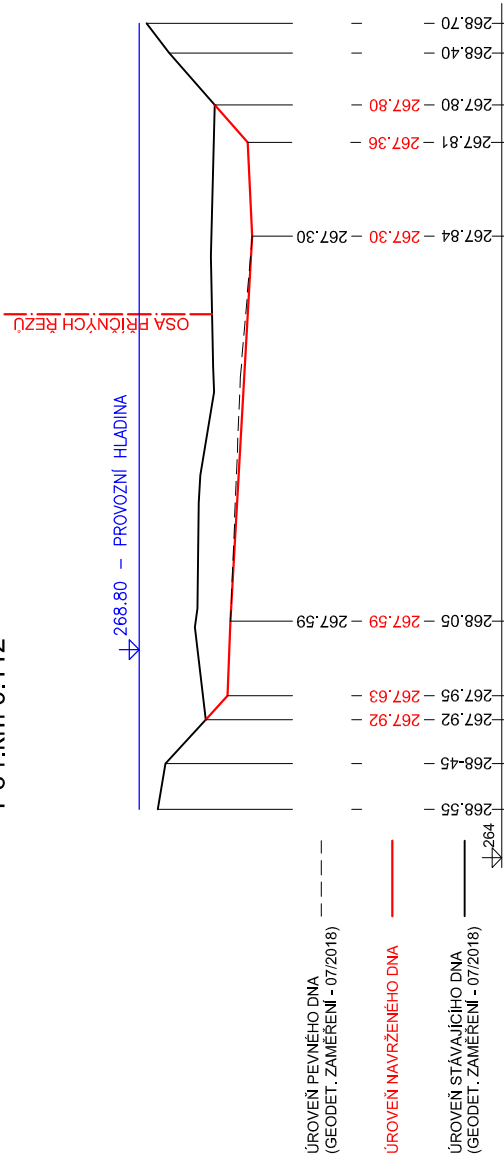

P7 ř.km 0.125

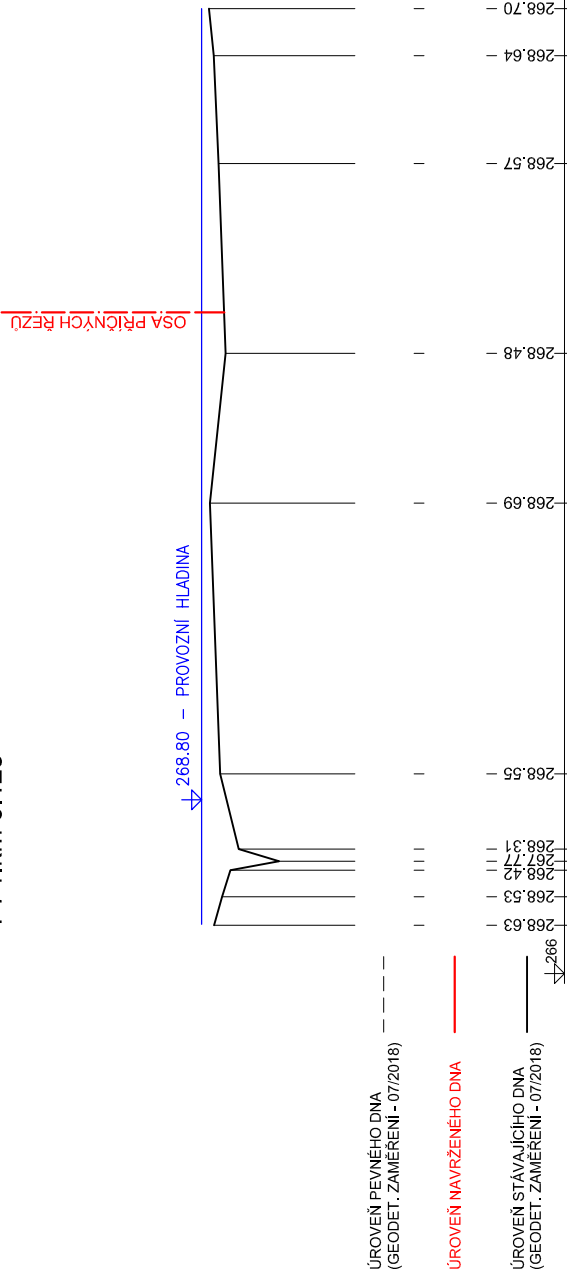

výškový systém Balt p.v.

	PROJEKTANT:	Ing. D.Rajnoch	SOUPRAVA
	ZODPOVĚDNÝ PROJEKTANT:	Ing. P.Mravec	
	VEDOUcí ODĚLENÍ:		
oddělení projekce Varenská 49, 701 26 Ostrova 1 tel. 596 657 111		VEDOUcí ODĚLENÍ:	DATUM: srpen 2018
VN Bílovec – odtěžení nánosů stavba č. 3252		Ing. J.Skalník	POČET A4: 3
Příčné řezy			MĚŘÍTKO: 1:100/100
			STUPEŇ: DPS
			ARCHIVNÍ ČÍSLO: 18/18
INVESTOR: Povodí Odry, státní podnik		ČÍSLO PRÁLOH:	
OBEC: Bílovec		STAVEBNÍ ÚŘAD: Nový Jičín	D.1.1.b.1