
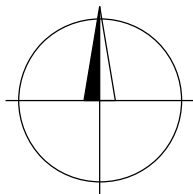


Příloha č.1 - Grafická část

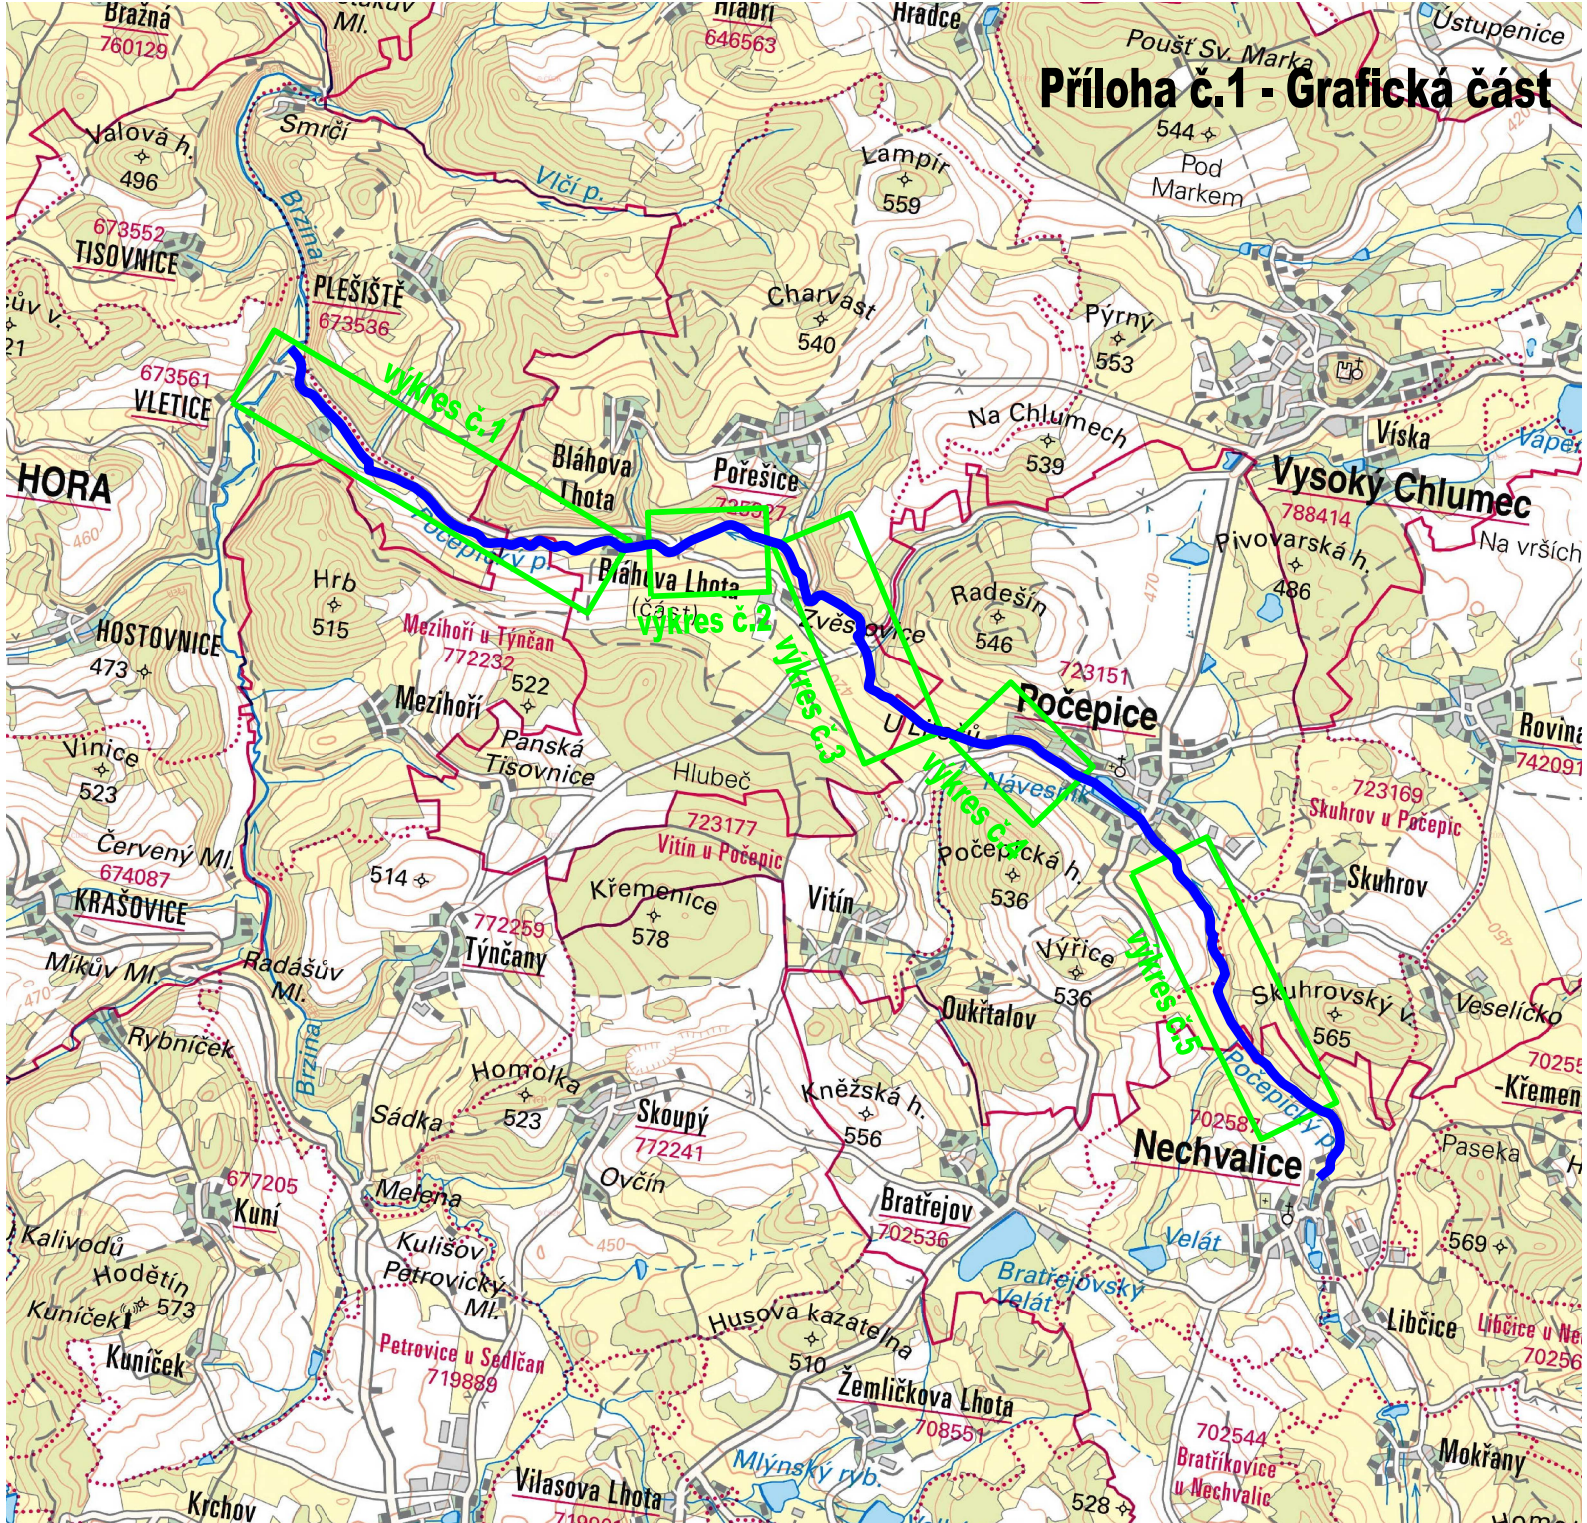

<p>NÁZEV AKCE</p> <p>DVT Počepický potok IDVT 10257129, ř.km 0,0 - 8,7 k.ú. Nechvalice obnova břehového porostu</p> <p>lokalizace území</p>		<p>MÍSTO</p> <p>Nechvalice</p>	 <p>arbores CZ</p> <p>ARBORES CZ s.r.o. Ke Střelnici 184, 397 01 Písek tel: 776 851 998, www.arbores.cz</p>	
		<p>KRAJ</p> <p>Středočeský</p>		
<p>ZADAVATEL</p> <p>Povodí Vltavy s.p., závod Dolní Vltava Grafická 36, 150 21 Praha 5</p>	<p>VYPRACOVAL</p> <p>Ing. Jiří Konfršt Ing. Ondřej Keclík</p>	<p>STUPEŇ</p> <p>projekt</p>	<p>DATUM</p> <p>březen 2018</p>	<p>MĚŘITKO</p> <p>1 : 40 000</p>