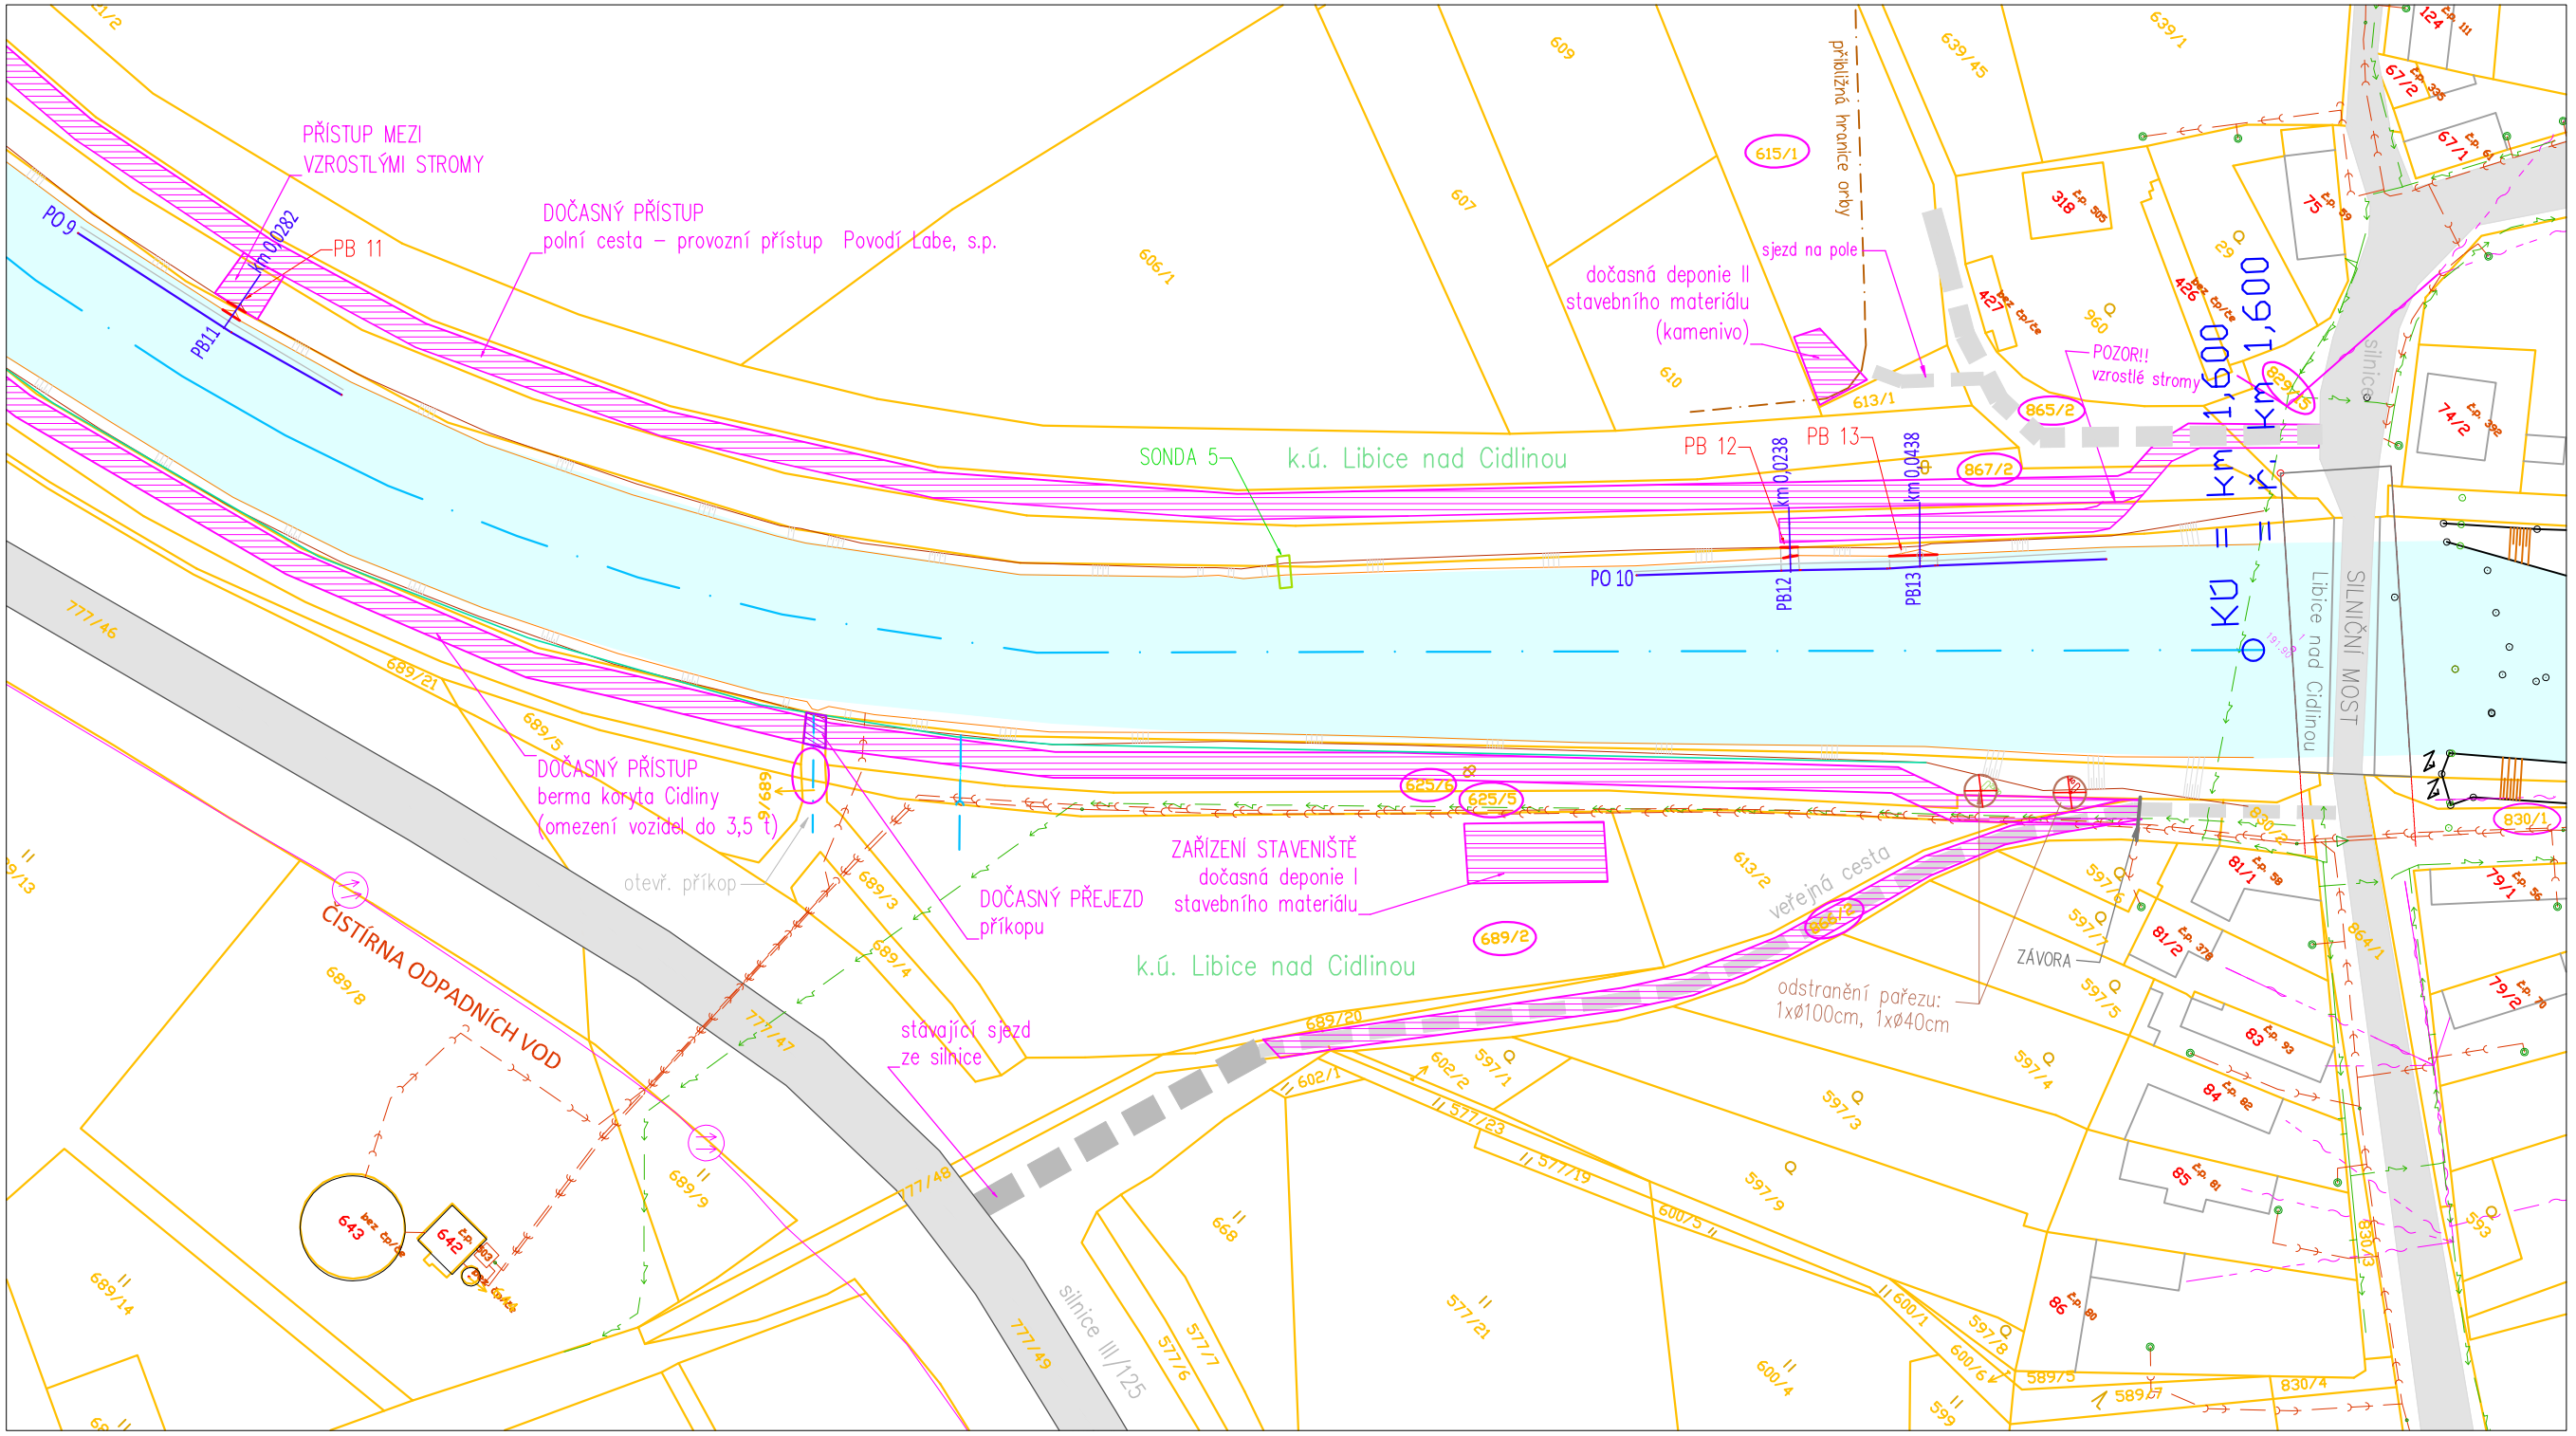

LEGENDA:

- přístupová cesta ke stavbě
- zařízení staveniště
- hranice parcel dle KN
- nadzemní kabel NN
- nadzemní sdělovací kabel
- podzemní sdělovací kabel
- podzemní optický kabel
- splašková kanalizace
- pozemek dotčený stavbou
- pozemek dotčený přístupem
- pozemek dotčeno OP PUPFL
- pařezy – odstarnění
- oprava nátrží
- osa toku
- osa PO profilu
- osa PF profilu

Zodpovědný projektant	Vypracoval	Technická kontrola
Ing. Šárka Volfová	Ing. Šárka Volfová	Ing. Lubor Dítě
Kraj: Středočeský	Obec: Libice nad Cidlinou	

Investor: Povodí Labe, státní podnik, Víta Nejedlého 951, 500 03 Hradec Králové

multiaQua
MULTIAQUA s.r.o.
VEVERKOVA 1343
500 02 HRADEC KRÁLOVÉ
IČO: 60113111 TEL. +420 498 500 359
DIČ: CZ60113111 WWW.MULTIAQUA.CZ

Cidlina, Libice n. C, oprava nátrží včetně patek, ř. km 0,000 – 1,600

Koordinační a katastrální situační výkres – 2

Stupeň	DPS
Datum	11/2017
Zakázkové číslo	M17/051
Formát	1 x A4
Měřítko:	1: 1000
Číslo přílohy:	C.2.b

Předložená dokumentace je duševním vlastnictvím firmy Multiaqua s.r.o., Hradec Králové