




PF 1 KM 25,628

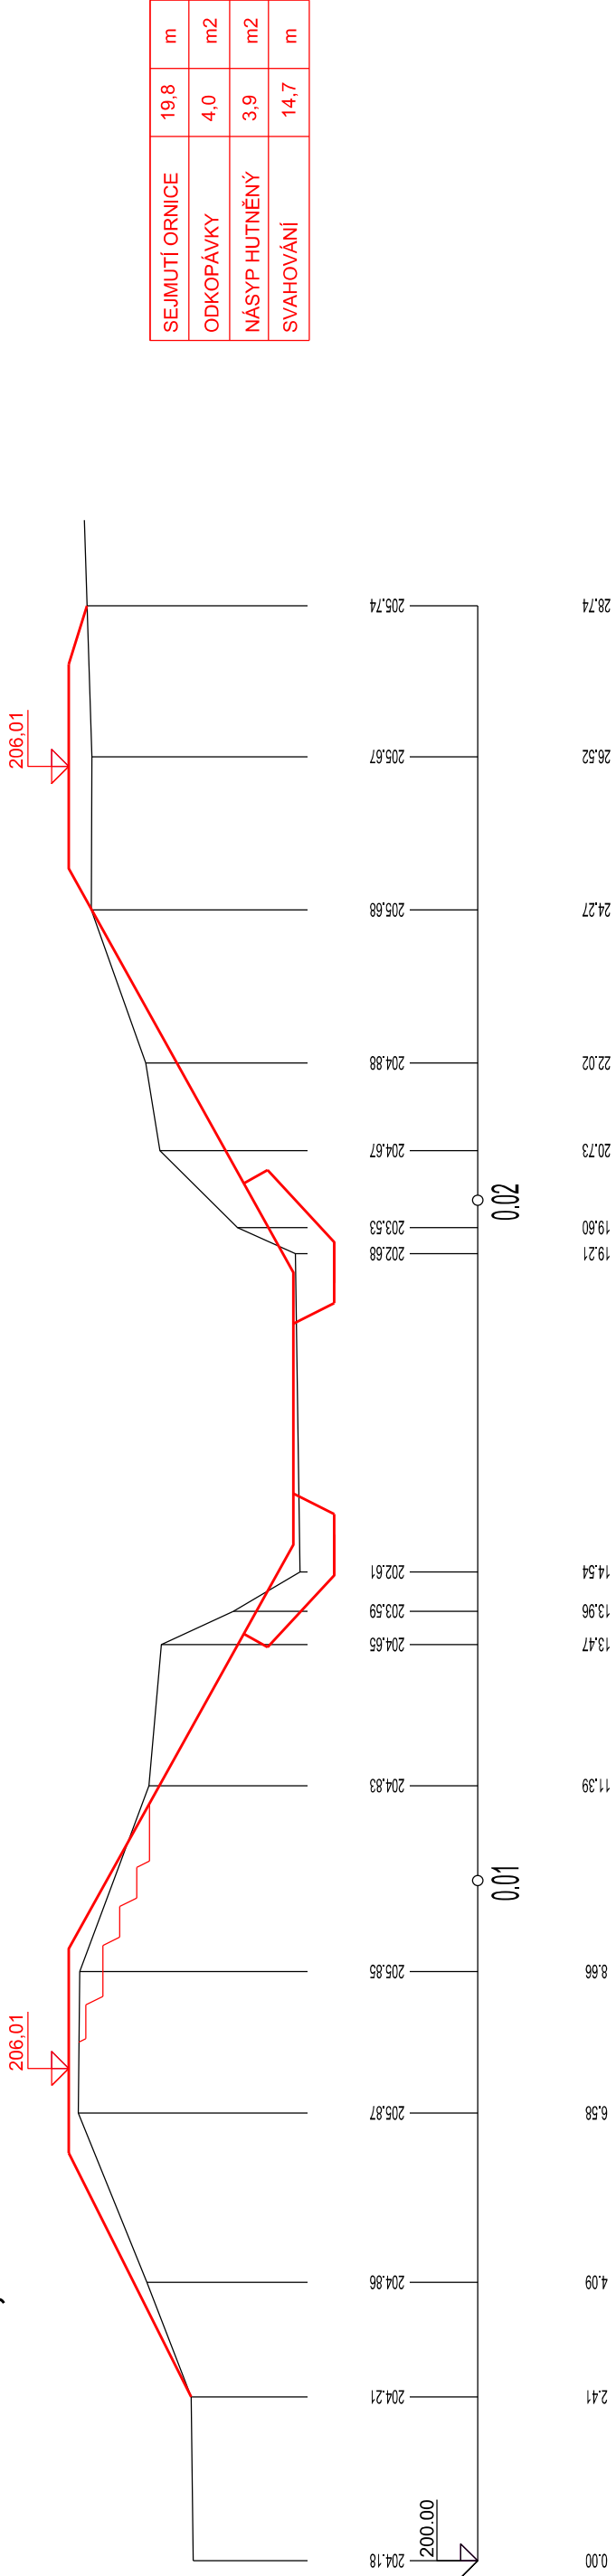


PF 2 KM 25,667

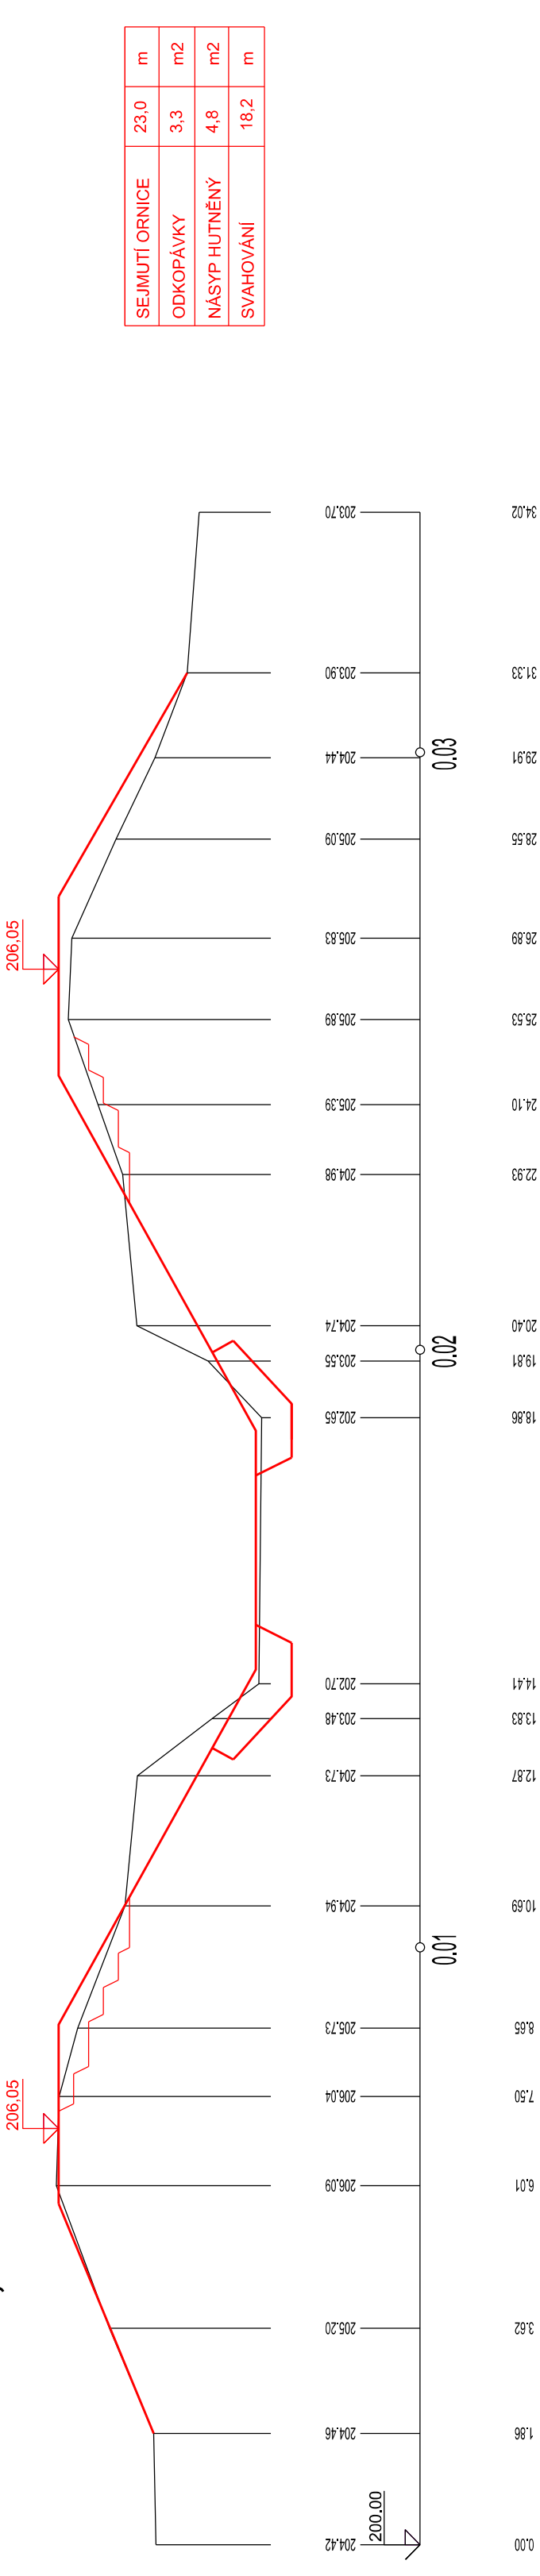


PF 3 KM 25,690

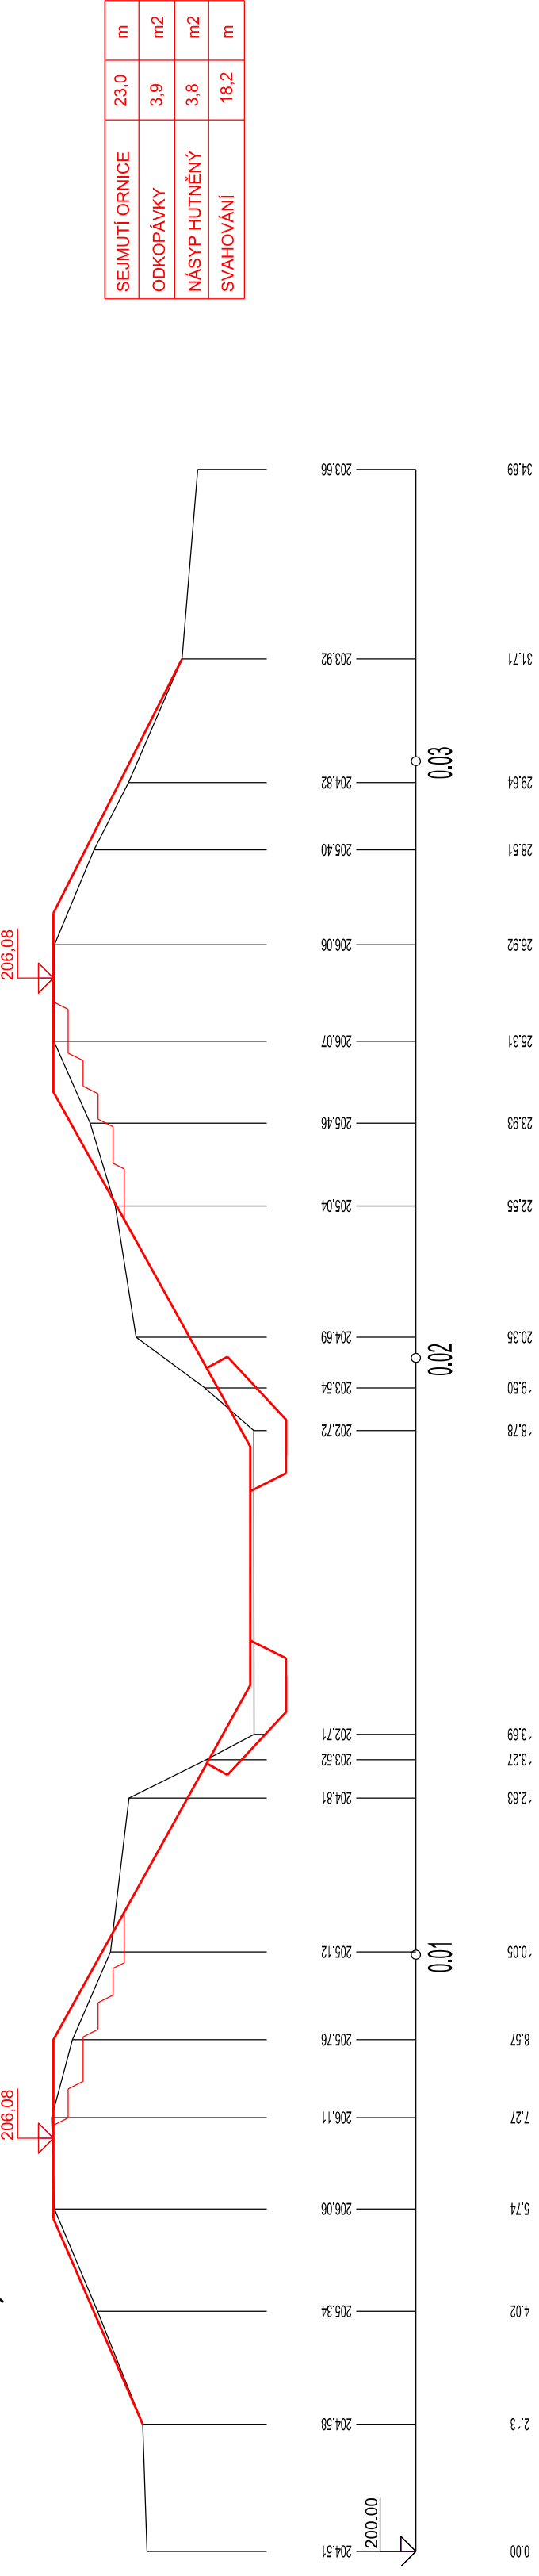

PF 4 KM 25,745

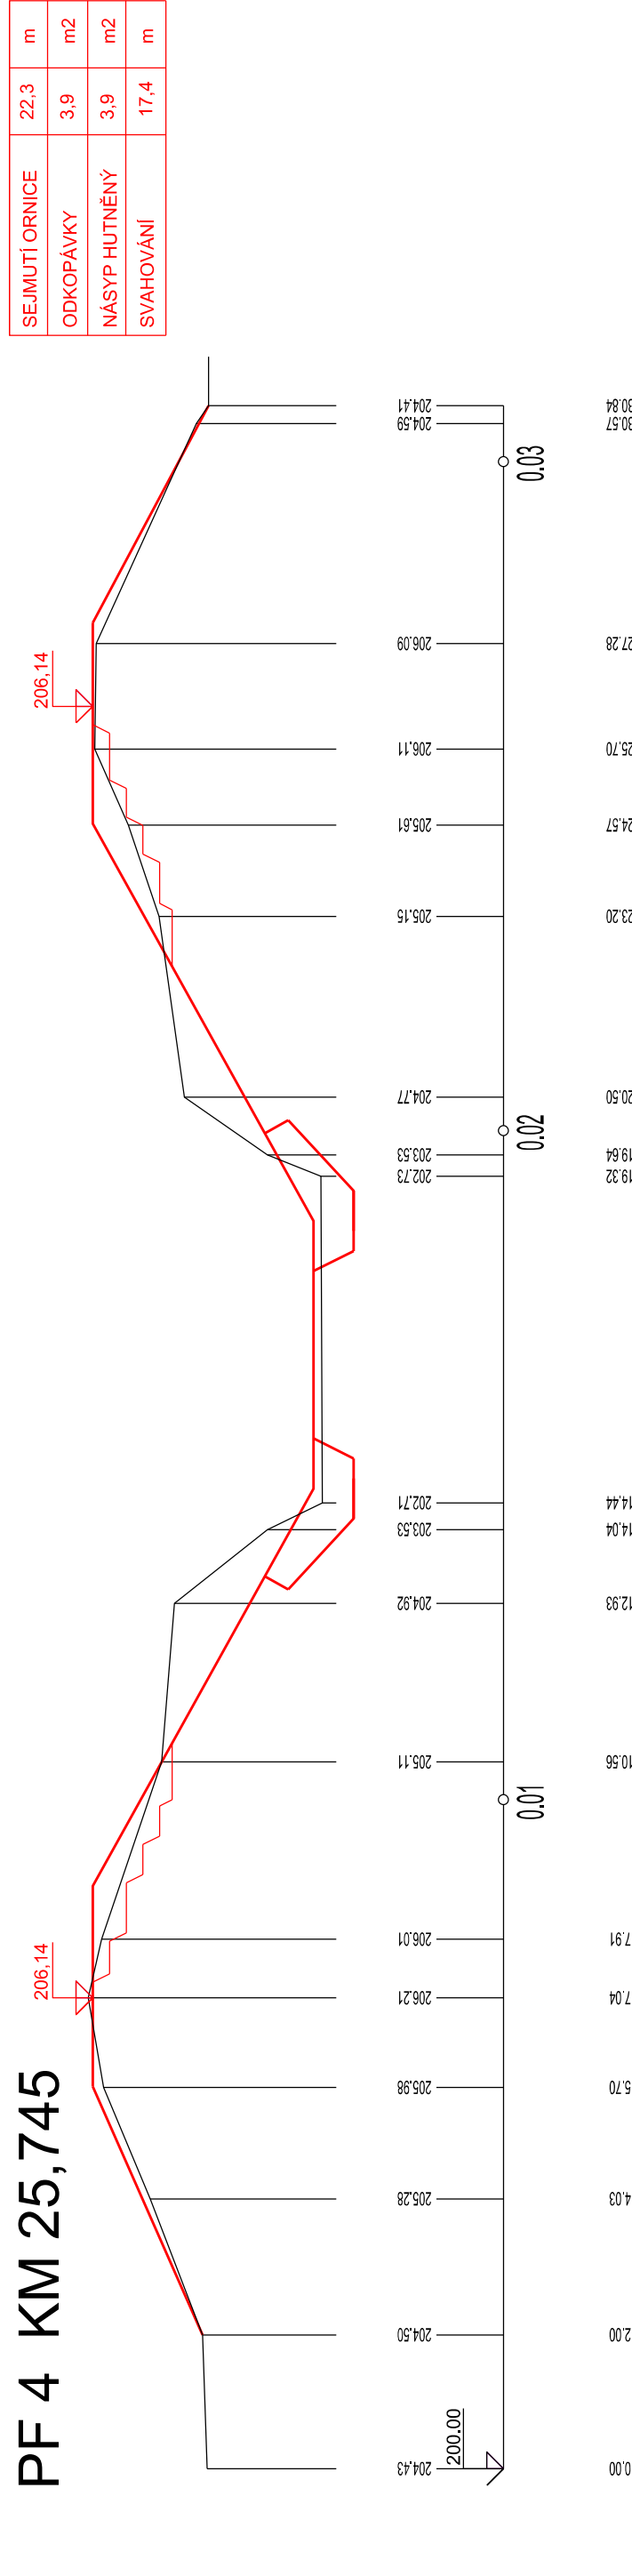

	Povodí Moravy, s.p., Dřevařská11, 602 00 Brno				Povodí Moravy, s.p. Závod Střední Morava PROJEKCE Moravní náměstí 766 686 01 Uherské Hradiště				
	zodpovědný projektant: Ing. Knotek M.		vyrabovali: Ing. Knotek M.		kreslil: Ing. Knotek M.		kontrolovali: Ing. Jurček Z.		
	podpis:						okres:		
	investor:		Povodí Moravy, s.p., Brno, Dřevařská 11				datum:		
	akce:		Litava, Slavkov, km 25.610-25.765 , oprava koryta				formát:		
323477						archivní číslo:		2/2018	
						měřítko:		1:100	
příloha:		PŘÍČNÉ ŘEZY				číslo přílohy:		5	