




Vytyčení znaků - půdorys mostu, M 1:200

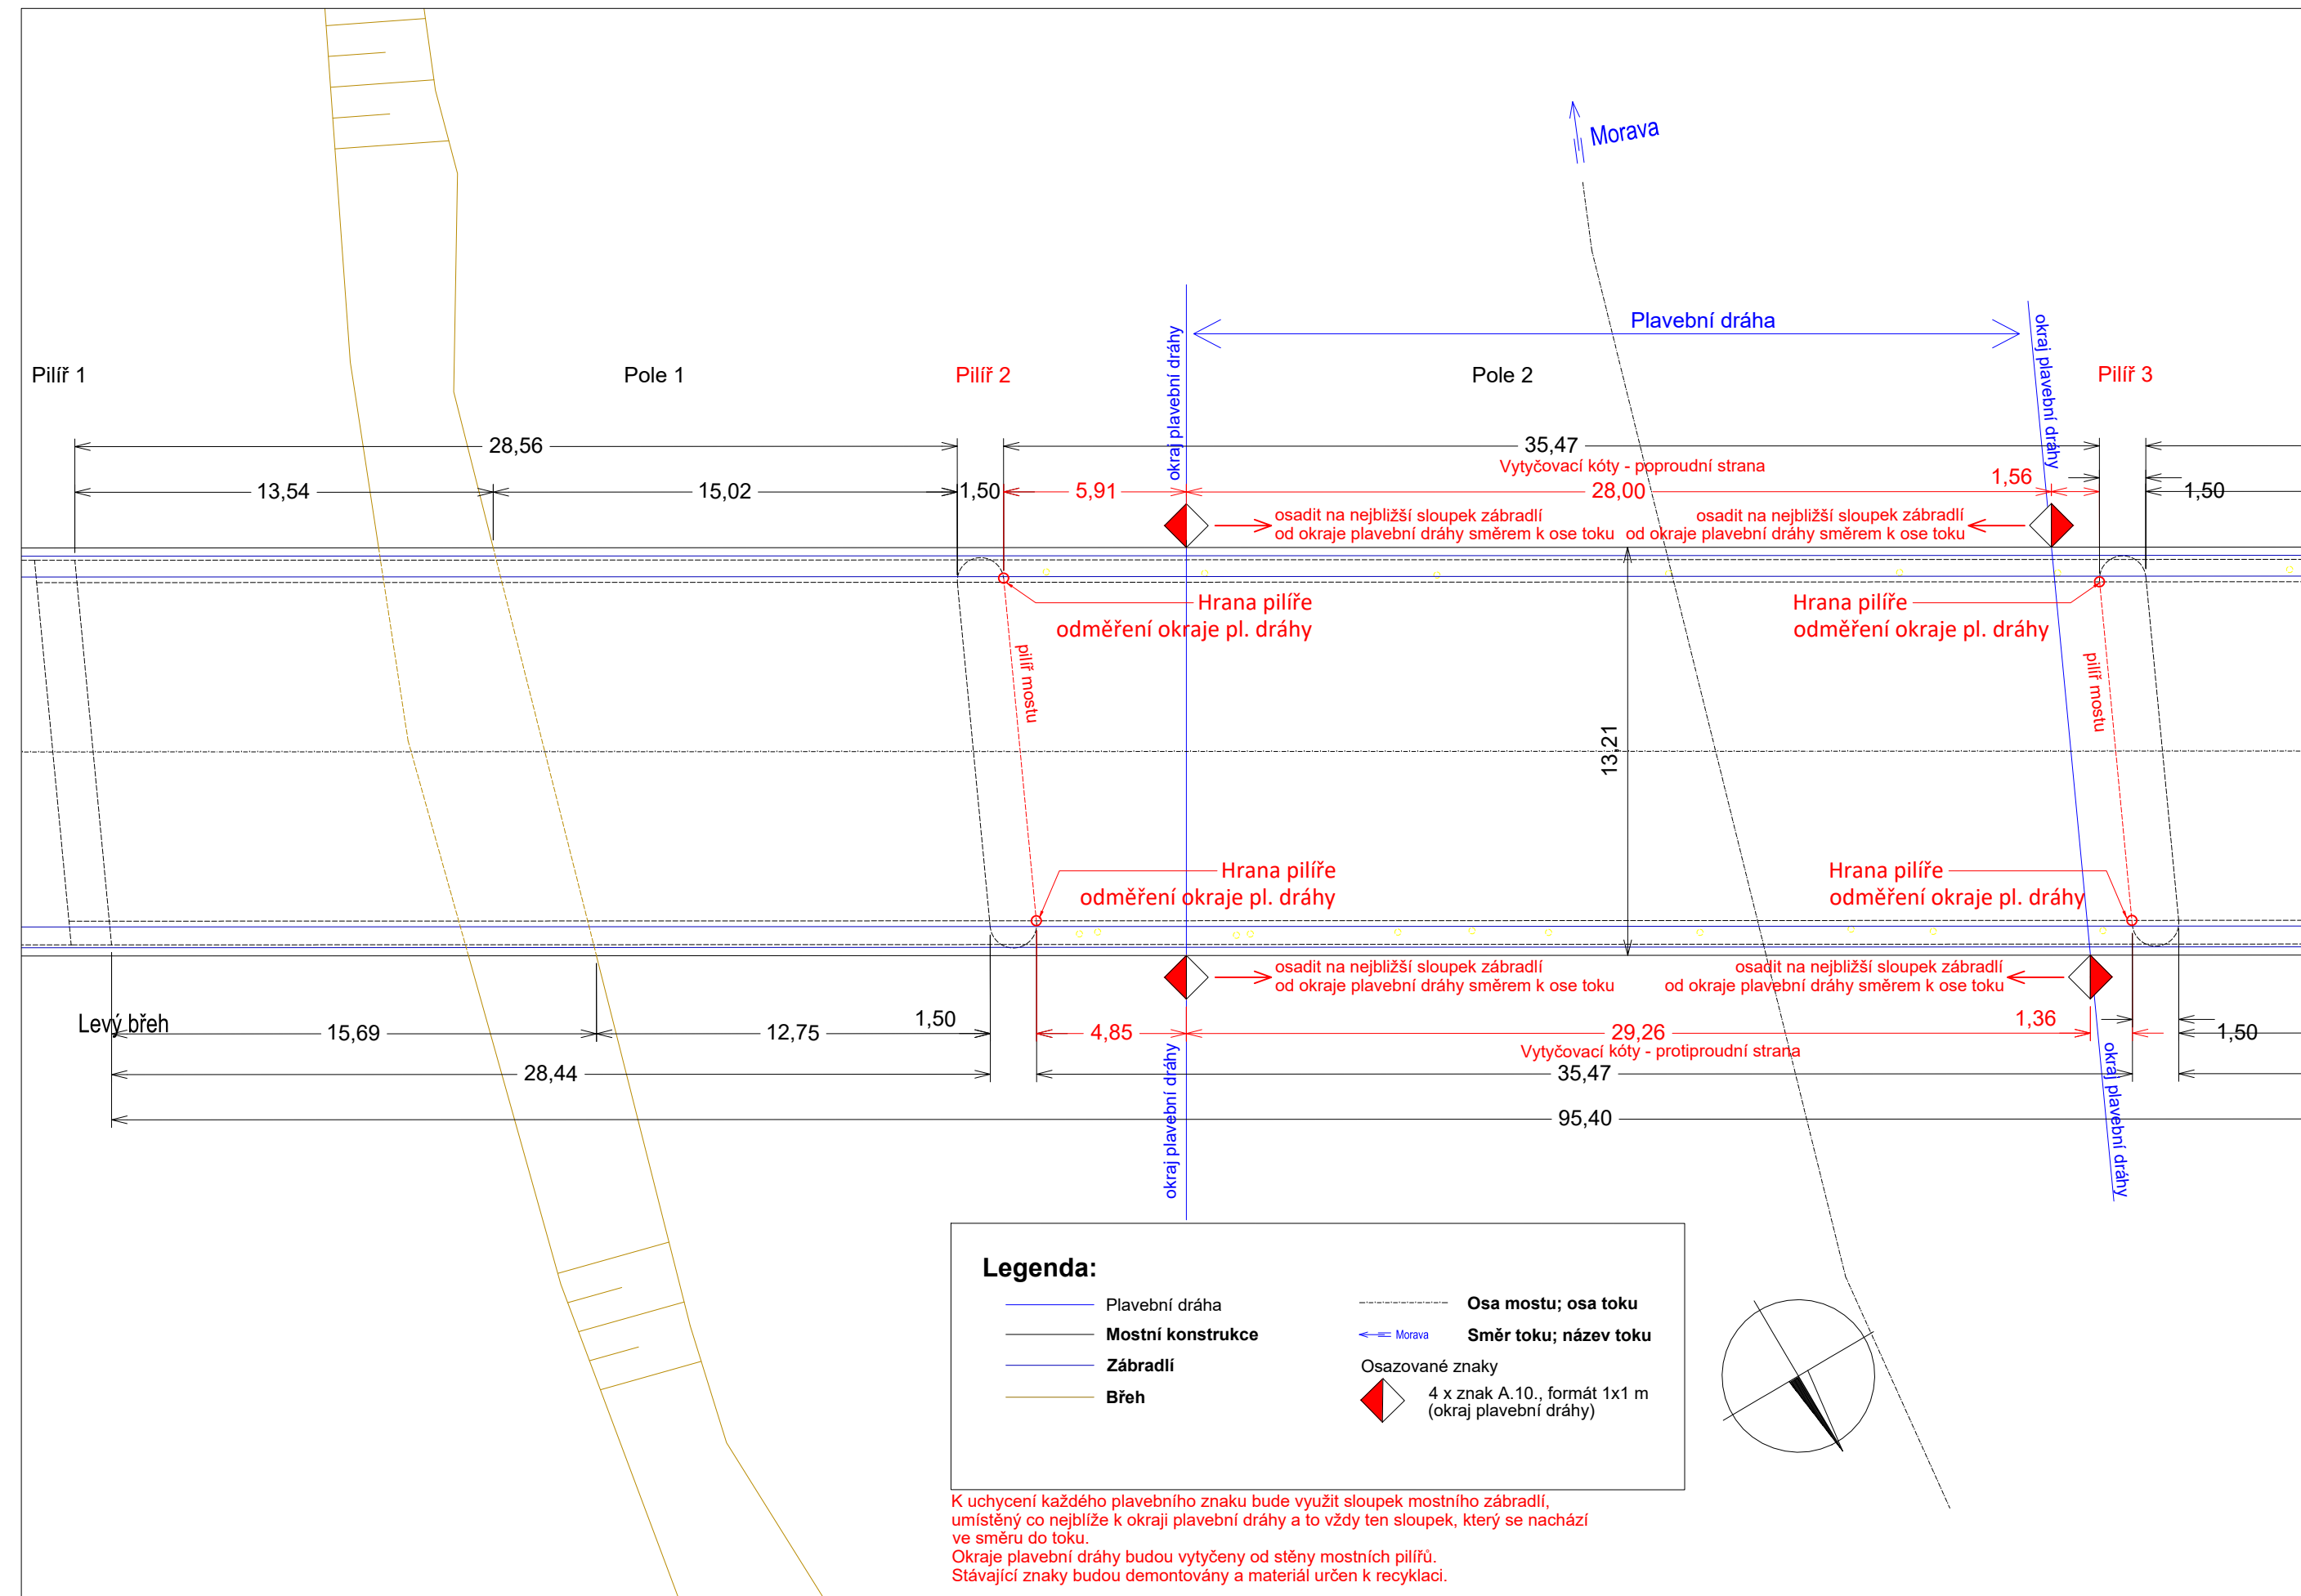

Objímka sloupku zábradlí, znak A.10, M 1:10

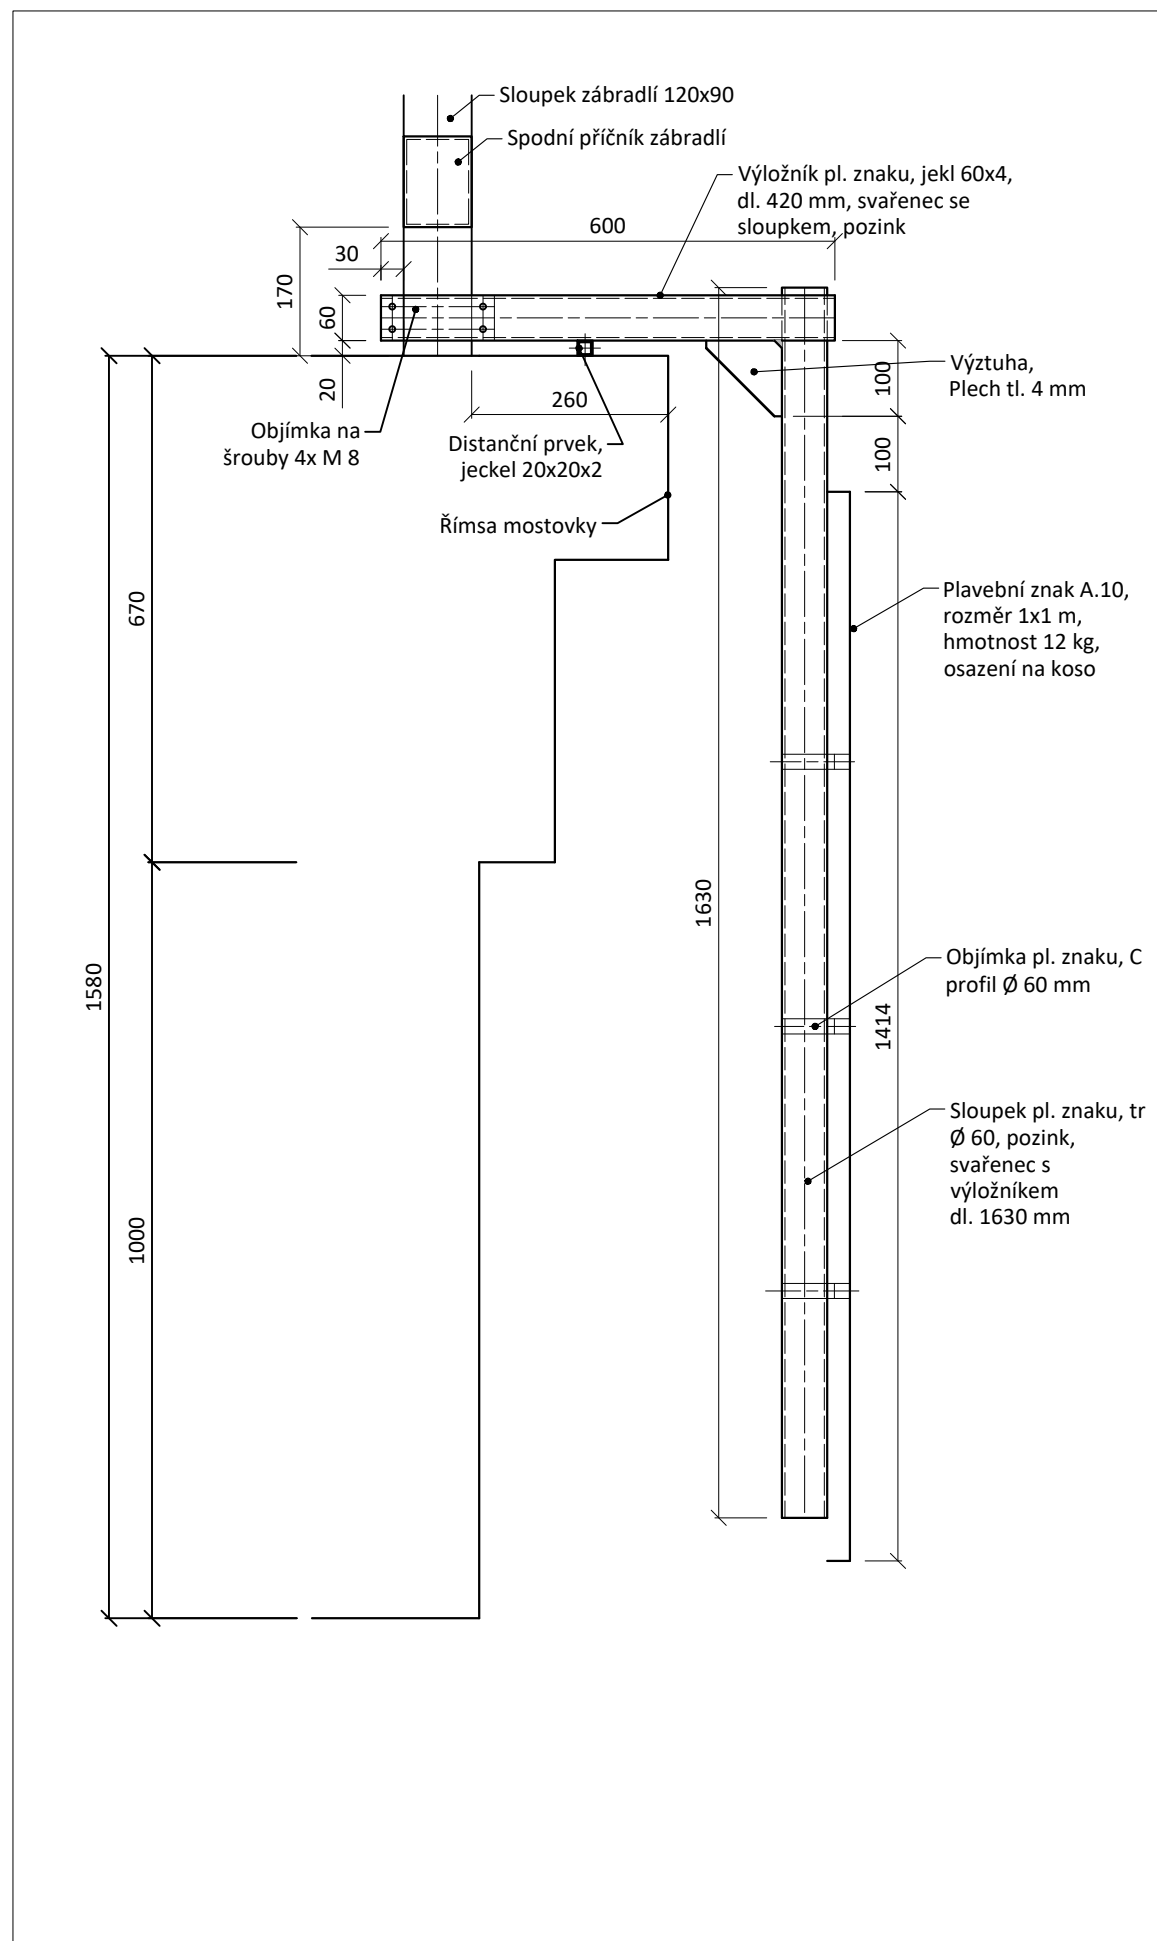

Detail uchycení objímky , M 1 : 2,5

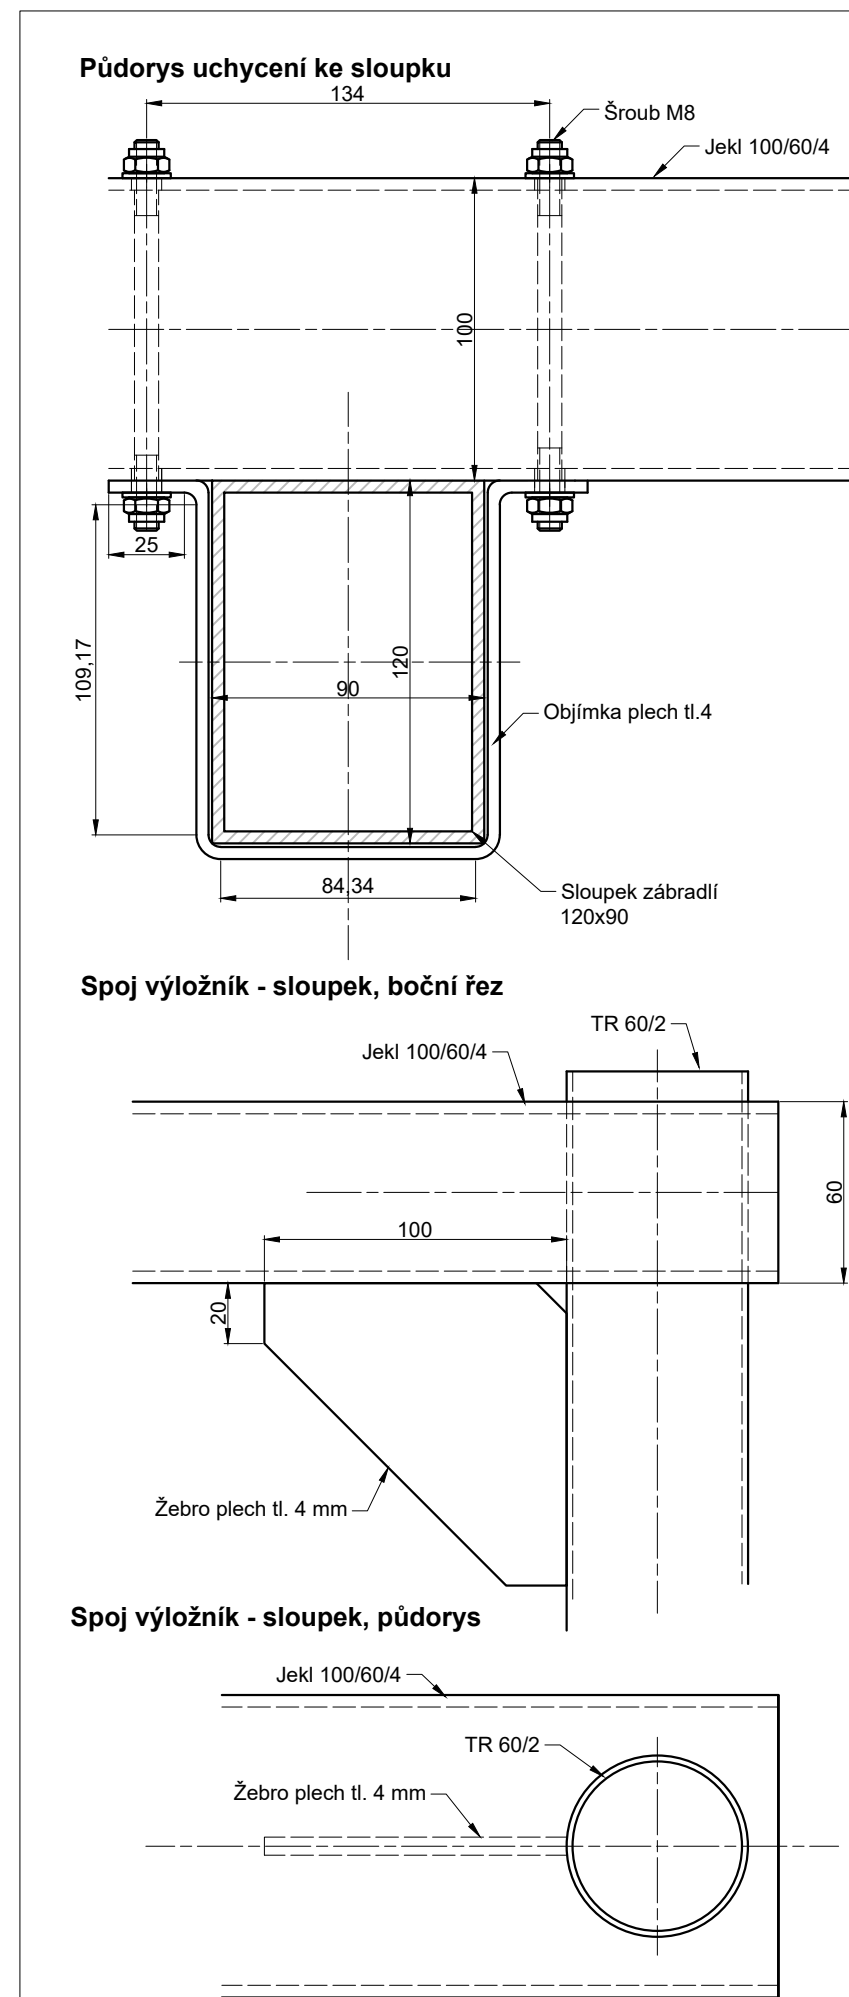

Výkaz výměr a materiálu pro most celkem					
Prvek	Rozměry	ks	jedn.	Celkem	Celkem kg
Znak A.10	1 x 1 m	ks	ks	4	48
TR Ø 60 - sloupek, pozink	1630 mm	4	mb	6,52	18,20
Jekl 60x100x4, pozink - výložník	600 mm	4	mb	2,40	21,5
Jekl 20x20x2 pozink - distanční	100 mm	4	mb	0,40	4,324
Plech tl. 4 - objímka	390 x 60 mm	4	m2	0,093	2,98
Plech tl. 4 - výztuha	100 x100 mm	4	m2	0,02	0,64
Šroub M8	130 mm	16	ks	16	0,65
Matice M8		16	ks	16	0,16
Celkem kg					96,5
Celkem kg - drobný spoj. materiál pozink - plech, matice, šrouby					4,43

VÝKRES NENÍ DÍLENSKÁ DOKUMENTACE

Výškový systém Balt p.v.		Souřadný systém S-JTSK	
6			
5			
4			
3			
2			
1			
REVIZE	POPIS	DATUM	SCHVÁLIL

Sweco Hydroprojekt a.s. Ústředí Praha Táborská 31, 140 16 Praha 4; praha@sweco.cz; www.sweco.cz				SWECO 	
VYPRACOVAL	Ing. Janoušková	HIP	Ing. Janoušková	T. KONTROLA	Ing. Kaňkovský
PROJEKTANT		ŘEDITEL DIVIZE	Ing. Matějček	DATUM	04.2018
OBJEDNATEL	Povodí Moravy, státní podnik			OKRES	
AKCE: Úprava plavebního značení na mostech Bařova Kanálu				ČÍSLO ZAKÁZKY	11 7250 01 03
				STUPEŇ	DPS
				FORMÁT	4 A4
				MĚŘÍTKO	1:200
				ARCHIVNÍ ČÍSLO	001587/18/1
PŘÍLOHA: ř.km 108,940 - silniční betonový most Rohatec - Hodonín				ČÍSLO PŘÍLOHY	D.3.1
					s 1

Tato dokumentace včetně všech příloh (s výjimkou dat poskytnutých objednatelem) je duševním vlastnictvím akciové společnosti Sweco Hydroprojekt a.s. Objednatel této dokumentace je oprávněn ji využít k účelům vyplývajícím z uzavřené smlouvy bez jakéhokoli omezení. Jiné osoby (jak fyzické, tak právnické) nejsou bez předchozího výslovného souhlasu objednatele oprávněny tuto dokumentaci ani její části jakkoli využívat, kopírovat (ani jiným způsobem rozmnožovat) nebo zprístupnit dalším osobám.

Poznámka: Podpisy zpracovatelů jsou připojeny pouze k výtisků číslo 01 nebo originálů přílohy (matici).